


Móttekið
24. maí 2023
fh. byggingarfulltrúans í Hafnarfirði
Róbert A. Róbertsson

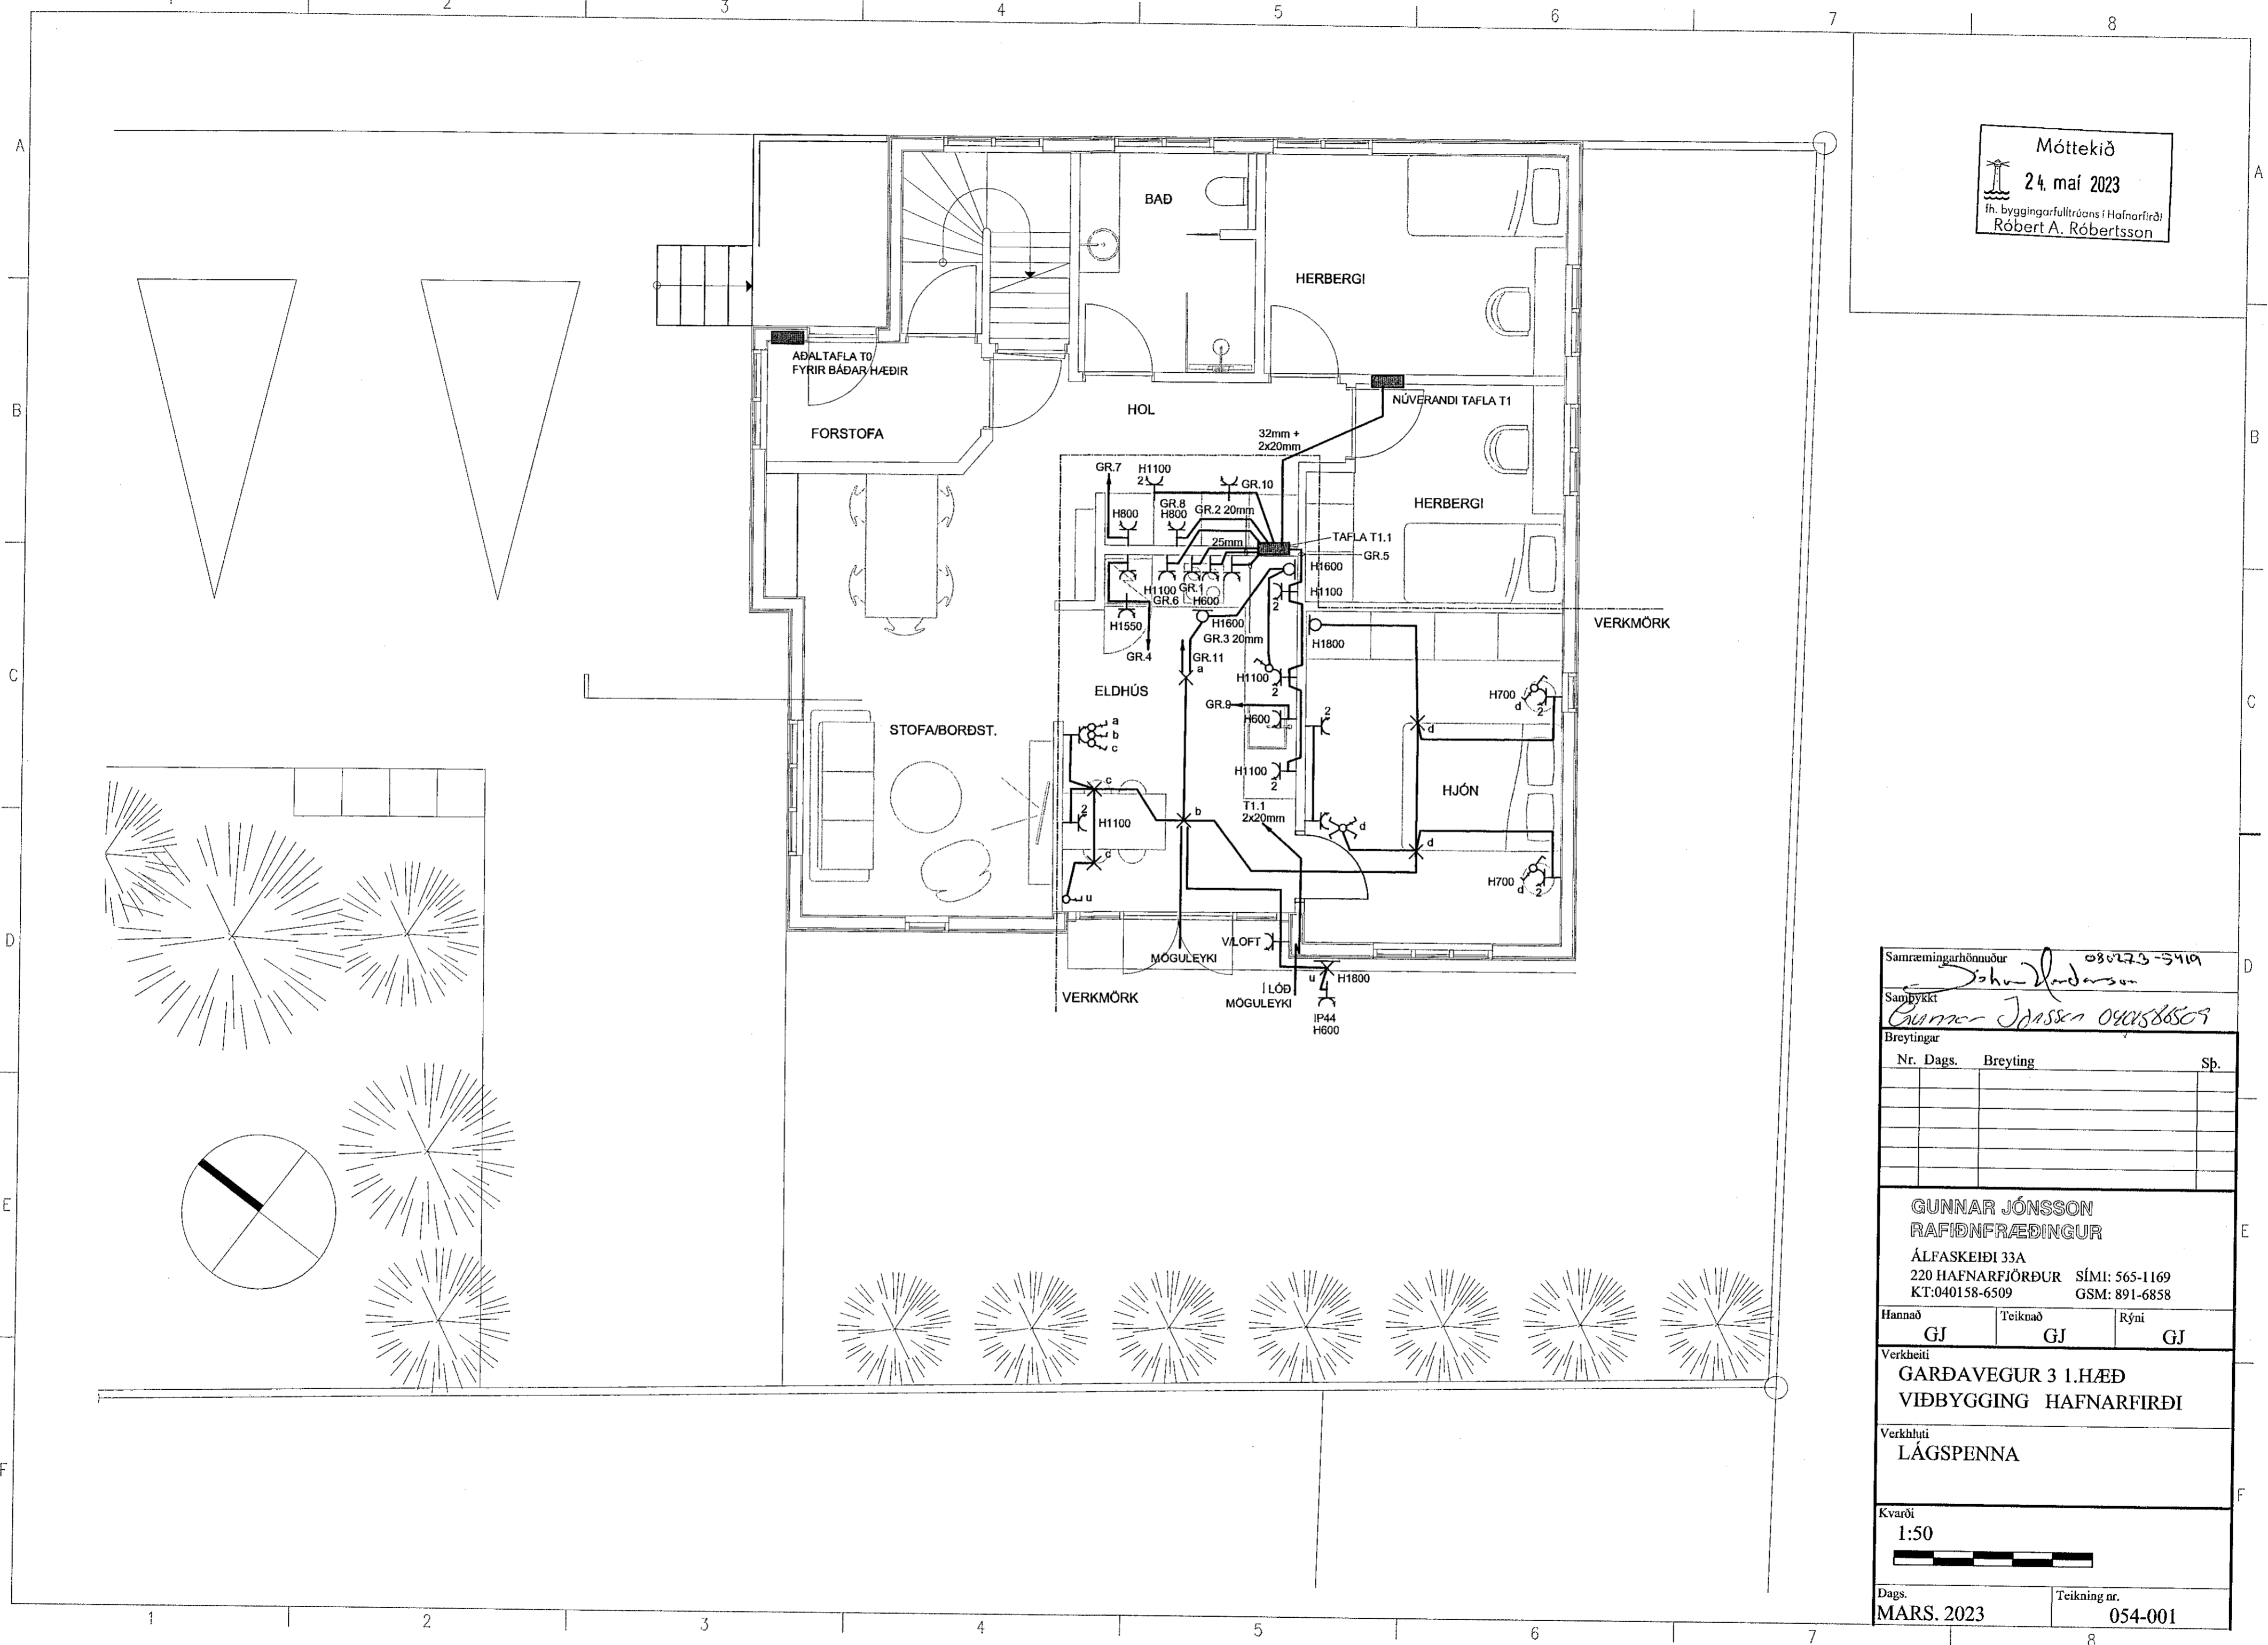

Samráemingarhönnuður <i>John Jónsson</i> 080273-5419		
Samþykkt <i>Gunnar Jónsson 0904588509</i>		
Breytingar		
Nr.	Dags.	Breyting
GUNNAR JÓNSSON RAFIDNFRÆÐINGUR ÁLFASKEIÐI 33A 220 HAFNARFIÖRÐUR SÍMI: 565-1169 KT:040158-6509 GSM: 891-6858		
Hannað	Teiknað	Rýni
GJ	GJ	GJ
Verkefni GAÐAVEGUR 3 1.HÆÐ VÍÐBYGGING HAFNARFIRÐI		
Verkhitti LÁGSPENNA		
Kvarði 1:50 		
Dags.	Teikning nr.	
MARS. 2023	054-001	