


NORTH

SKRIPSTOFUHLUTI

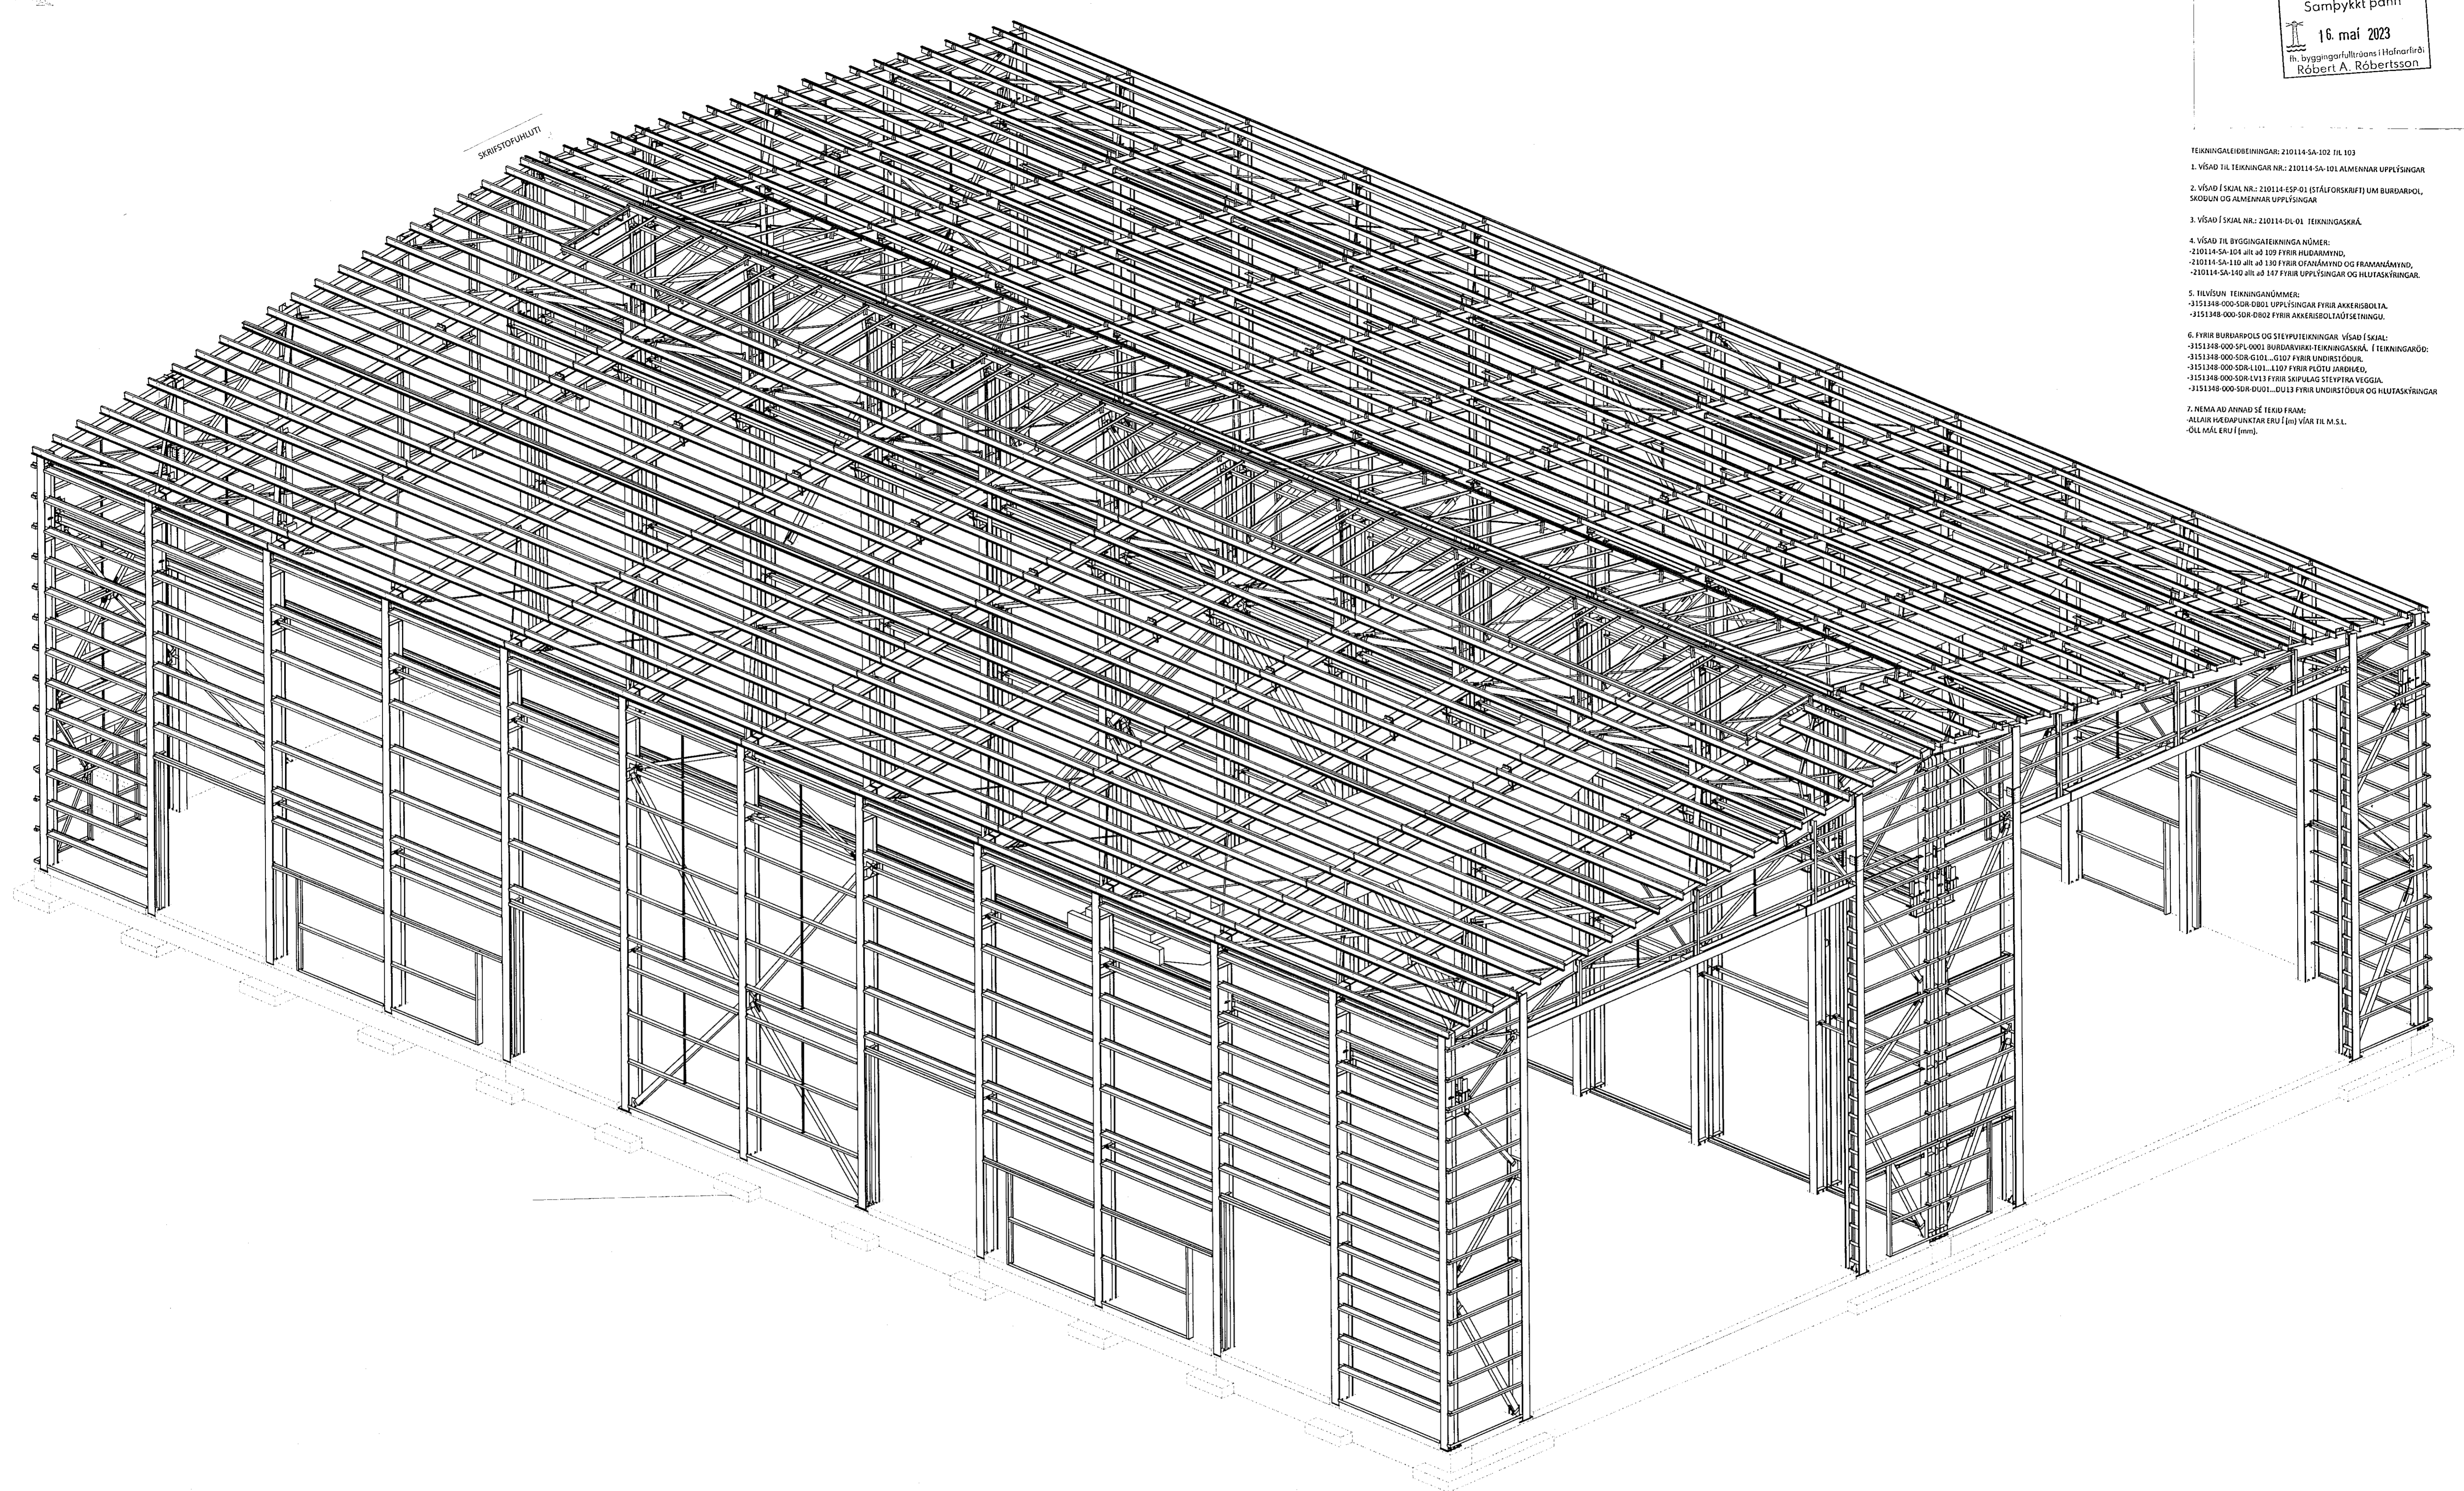

3D ÁSÝND

Samþykkt bann  
16. maí 2023  
fr. byggingarfulltrúans í Hafnarfirði  
Róbert A. Róbertsson

- TEKNIKALEIÐBEIÐINGAR: 210114-SA-102 TIL 103
- VÍSAD TIL TEKNIÐINGAR NR. 210114-SA-101 ALMENNAR UPPLÝSINGAR
  - VÍSAD Í SKJAL NR. 210114-ESP-01 (STÁLFORSKRIFT) UM BURÐARHOL, SKOULUN OG ALMENNAR UPPLÝSINGAR
  - VÍSAD Í SKJAL NR. 210114-DL-01 TEKNIÐINGASKRÁ
  - VÍSAD TIL BYGGINGATEKNIÐINGA NÚMÉR:  
-210114-SA-108 TIL að 129 FYRIR HUGAÐANVIND,  
-210114-SA-110 TIL að 130 FYRIR OFANMÁYND OG FRAMMANSMÝND,  
-210114-SA-140 TIL að 147 FYRIR UPPLÝSINGAR OG HLUTASKRÍÐINGAR.
  - HLÚÐSUN TEKNIÐINGANÚMÉR:  
-3151348-000-SDR-DB01 UPPLÝSINGAR FYRIR AKKERBOLTA,  
-3151348-000-SDR-DB02 FYRIR AKKERBOLTAÖFSETNINGU.
  - FYRIR BURÐARHOLIS OG STEYPU TEKNIÐINGAR VÍSAD Í SKJAL:  
-3151348-000-SPL-0001 BURÐARVARIÐ-TEKNIÐINGASKRÁ. (TEKNIÐINGARÖÐ:  
-3151348-000-SDR-G10L-G107 FYRIR LINDRISTÓÐUR,  
-3151348-000-SDR-L10L-L107 FYRIR PÓSTU JARÐRUKU,  
-3151348-000-SDR-LV13 FYRIR SKIPLAG STEYPTRA VEGGJA,  
-3151348-000-SDR-DU01...DU13 FYRIR LINDRISTÓÐUR OG HLUTASKRÍÐINGAR
  - NEMA AÐ ANNAD SÉ TEKIÐ FRAM:  
-ALLAR HÆÐAPUNKTAR ERU Í [m] VÁR TIL M.S.L.  
-ÖLL MÁL ERU Í [mm].

|              |  |  |  |                            |  |                            |  |
|--------------|--|--|--|----------------------------|--|----------------------------|--|
| FYRIRLEIÐ    |  | TEKNIÐ   |  | VERKSTÆÐI                  |  | VERKSTÆÐI                  |  |
| SOH          |  | 4D DESIGN AS                                   |  | 220 Hafnarfjörður, Iceland |  | 197 Mosjøen, Norway        |  |
| VERNIÐEITI   |  | Öseyrarbraut 25 boat yard                      |  | VERKSTÆÐI                  |  | 210114                     |  |
| ÚTG.         |  | 12.01.2023                                     |  | F. VINNU TEKNIÐING REISING |  | RR DD SÁO                  |  |
| DAGS.        |  | SKRÍÐING                                       |  | TAKNAÐ YFIRÞÁ              |  | SÁÞY.                      |  |
| ADALHÖNNUÐUR |  | Sigrún Bjartur Halldórsdóttir, kl. 230656-3479 |  | BYGGINGATEKNIÐINGAR        |  | Laxakvísl 3, 110 Reykjavík |  |
| SÍM:         |  | 7762233, Netfang: sigur@simmet.is              |  | MELKIVARÐI                 |  | TEKNIÐINGAR                |  |
|              |  |  |  | 1:85                       |  | 210114-SA-102              |  |
|              |  |  |  |                            |  | ÚTGÁFA                     |  |
|              |  |  |  |                            |  | 01                         |  |

100000000