



NORTH

Samþykkt þann
16. maí 2023
Íh. byggingarfulltrúgins í Hafnarfirði
Róbert A. Róbertsson

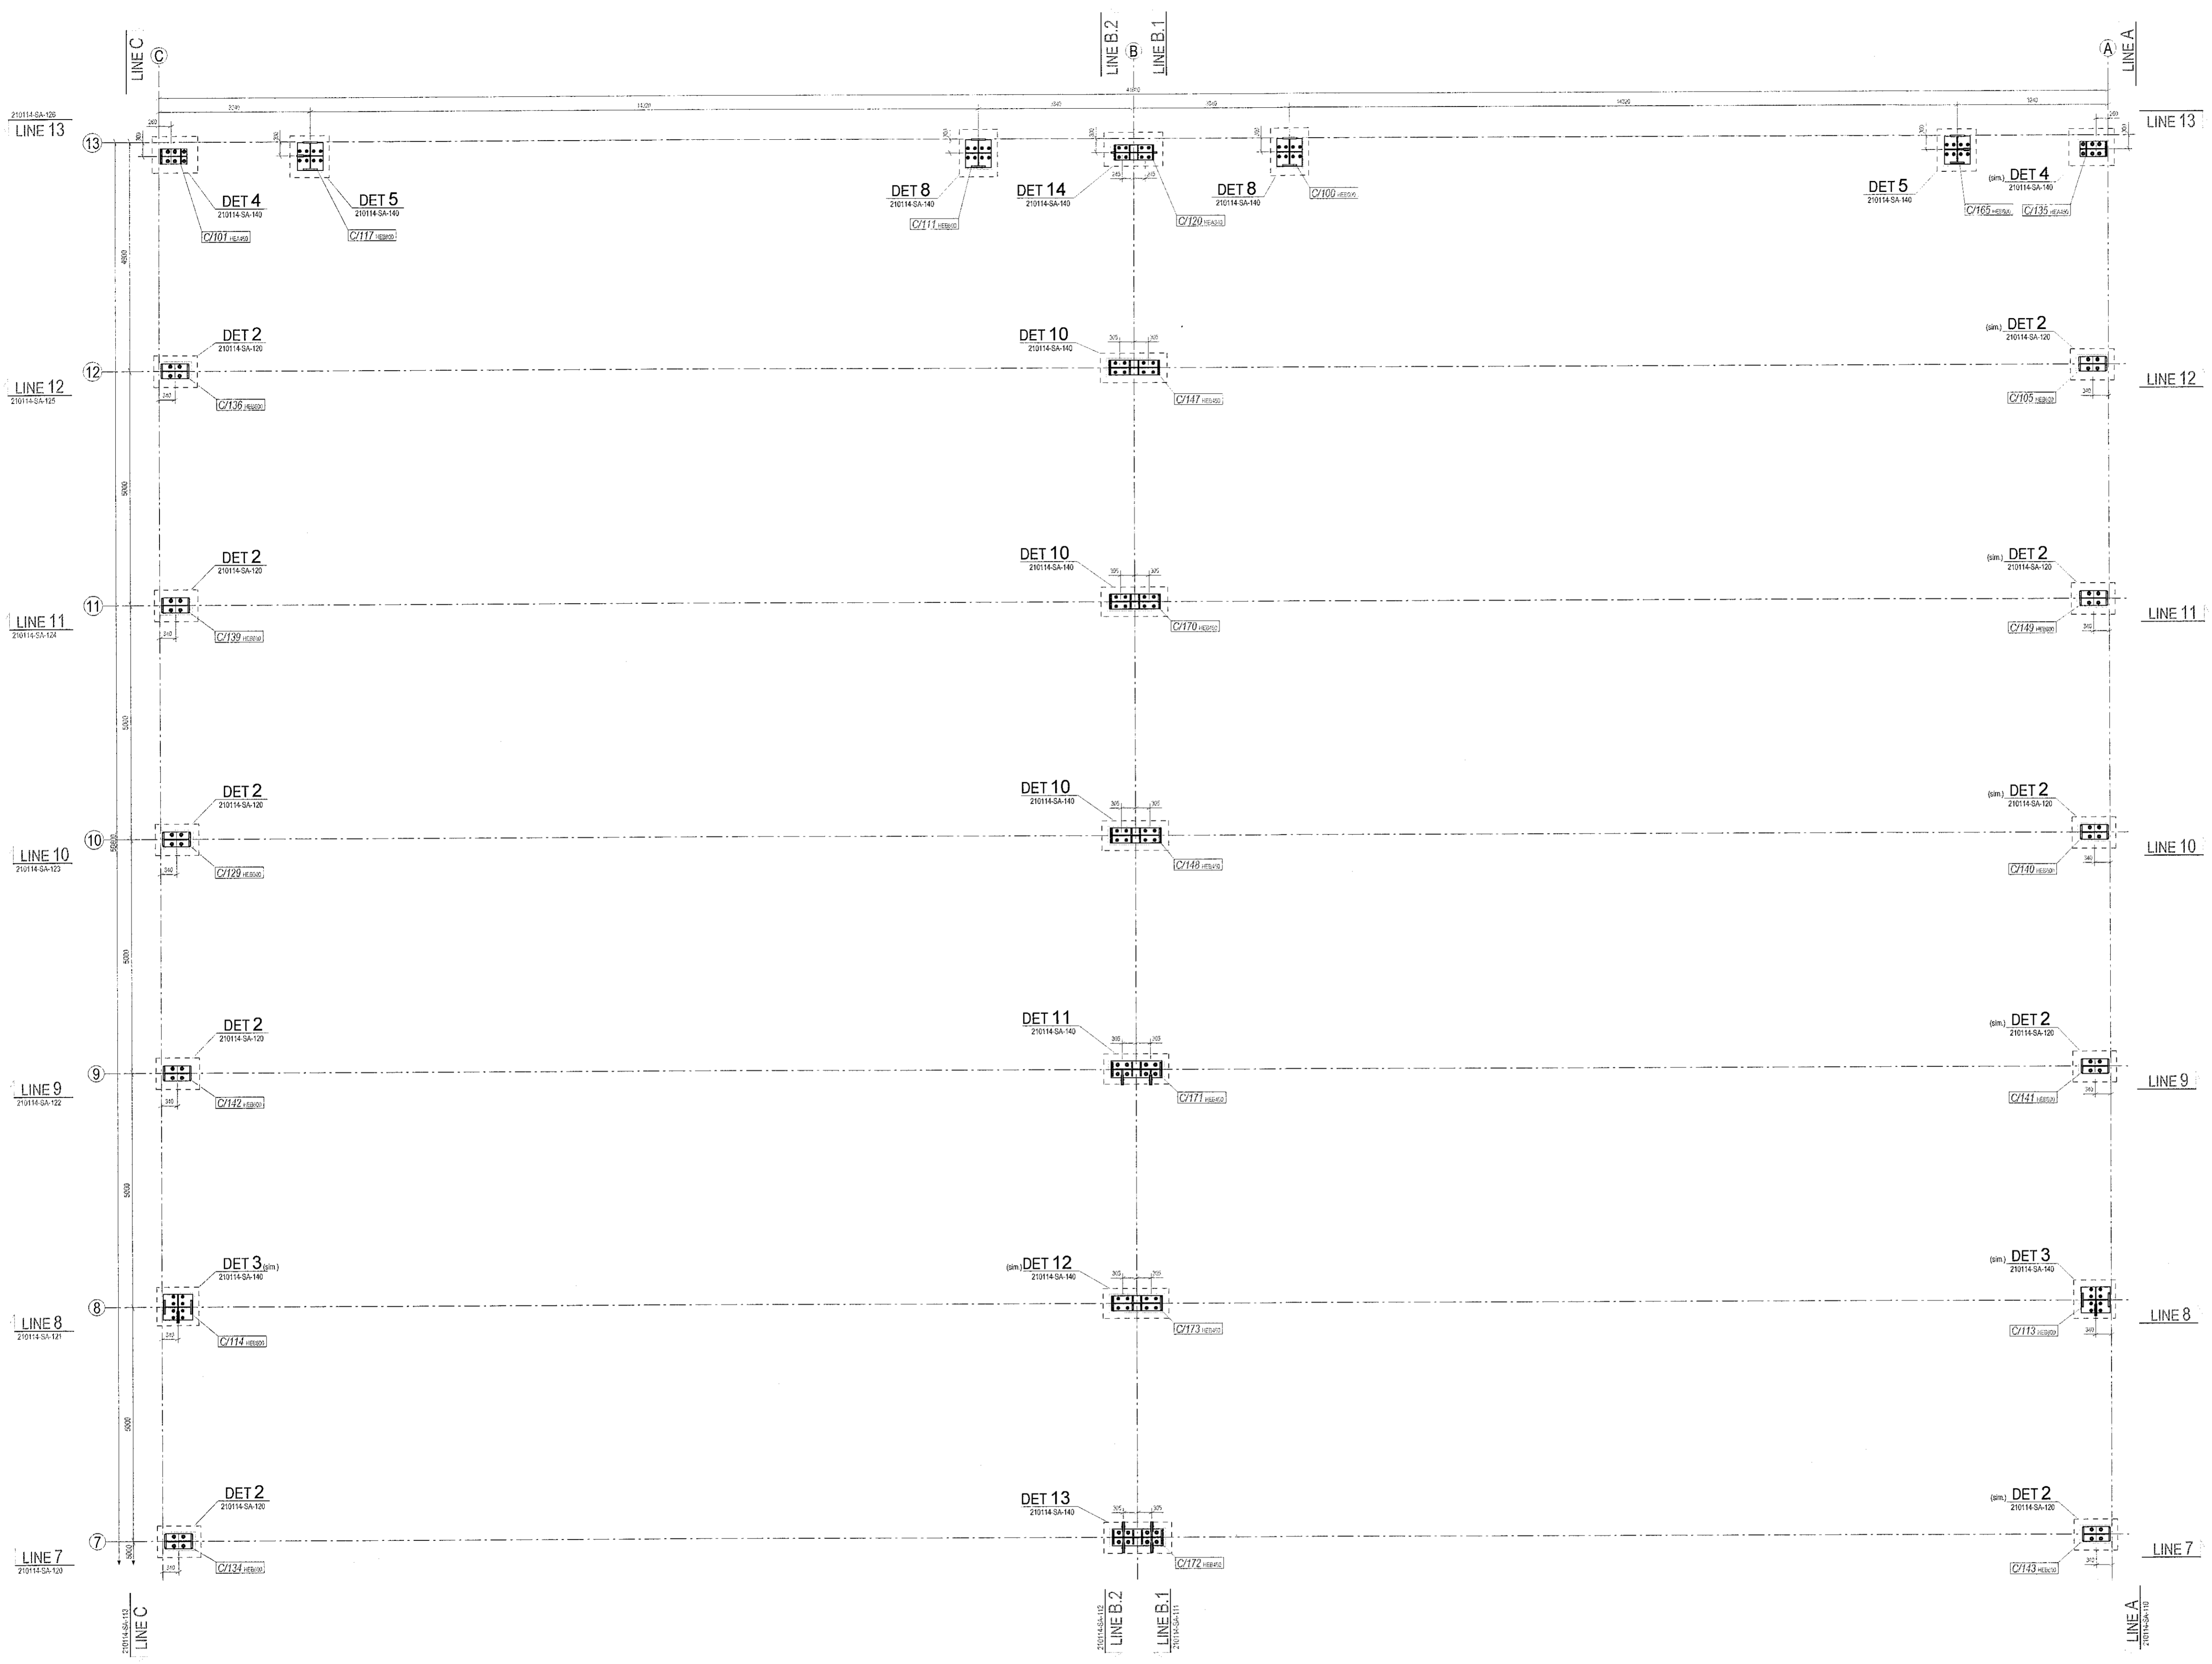

- TEKNIKALEIÐBEIÐINGAR: 104-105
- VÍSAÐ TIL TEKNIINGAR NR.: 210114-SA-101 FYRIR ALGEMNAR UPPFÍSINGAR
 - VÍSAÐ Í SKJAL NR.: 210114-ESP-01 (STÁLFOKSKRIFT) UM BURÐARÞOL, SKOÐUN OG AÐGEMNAR UPPFÍSINGAR
 - VÍSAÐ Í SKJAL NR.: 210114-DL-01 TEKNIINGASKRÁ
 - VÍSAÐ TIL BYGGINGATEKNIINGA NÚMÉR:
-210114-SA-104 ÁR 10 FYRIR HJÚÐARMYND,
-210114-SA-110 ÁR 10 FYRIR GJAFARMYND OG FRAMANLITMYND,
-210114-SA-100 ÁR 10 FYRIR UPPFÍSINGAR OG HLUATAKTRINGAR.
 - TILHÖFUR TEKNIINGAÓMÆR:
-3153348-000-SÖR-0902 UPPFÍSINGAR FYRIR AKKERSBOLTA,
-3153348-000-SÖR-0902 FYRIR AKKERSBOLTAÞEITSETNINGU.
 - FYRIR BURÐARÞOLS OG STEYFUTEKNIINGAR VITAD Í SKJAL:
-3153348-000-SPL-0001 BURÐARVIRKI-TEKNIINGASKRÁ VITAD Í TEKNIINGARÓD,
-3153348-000-SÖR-0101...0107 FYRIR UNDRISTÖÐUR,
-3153348-000-SÖR-1101...1107 FYRIR PLOTU JARÐHÉÐ,
-3153348-000-SÖR-LV13 FYRIR SKJULAGS STEYFRA VEGGJA,
-3153348-000-SÖR-DU01...DU13 FYRIR UNDRISTÖÐUR OG HLUATAKTRINGAR
 - U. A. LO ALLAR BOLTADAR TENGINGAR ERU SÍ/SKÉR/BURÐAR TEGUND,
(FLOKKUR A Í EN 1993-1-8 (3.4)), MEÐ FRÁVIKUM 2 mm
 - BOLTADAR TENGINGAR MEKAR MEÐ CLASS HR 10.9 ERU FÖRHÉTTAR BOLTASAMSETNINGAR
(FLOKKUR B, C, EDA E TIL EN 1993-1-8 (1-4)), SÁÐU ALGEMNAR AÐHUGSÆMHAÐAR TENGINGAR UM
FÖRHÉTTINGARMEKAR ERU.
 - U. A. O. ALLIR AKKERSBOLTAR AÐ VERA MÍN. KLASSI B 8.8 AF EN ISO 898-1.
 - MEGA AÐ ANNAD SÉ TEGD FRAM:
 - ALLAR HEÐAFUNKTAR ERU Í HÖND VÁR TIL M.S.L.
-ÖLL MÁL ERU Í HÖND.

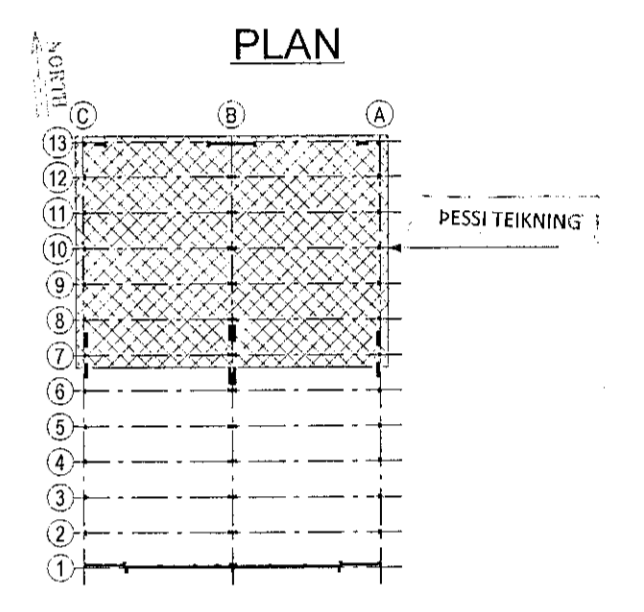

SÚLUR GRUNNMYND - PART 1
EL.: +4.180

FYRIRTÆRI		TEKNIING		VIÐSKIFTAVAR TERNINGAR	
SOH Lóstráut 2 220 Hafnarfjörður, Ísland		4D DESIGN AS Vestergade 18 1327 Nesaya, Norway		NAFN TEKNIINGAR	
VERKHEITI:		Öseyrarbraut 25 boat yard		Öseyrarbraut 25 Warehouse steel structure Column base plan - EL.: +4.180 & +11.780 - Part 1	
VERÐNAÐUR		210114		MELKYRARI	
VINNU TEKNIING REISNING		RR DD SAO		TEKNIINGAR	
01	12.01.2023	RR	DD	SAO	210114-SA-104
ÚTG.	DAGS.	SKYRING	Talpað af	Yfirlit af	ÚTGÁFA
					01