
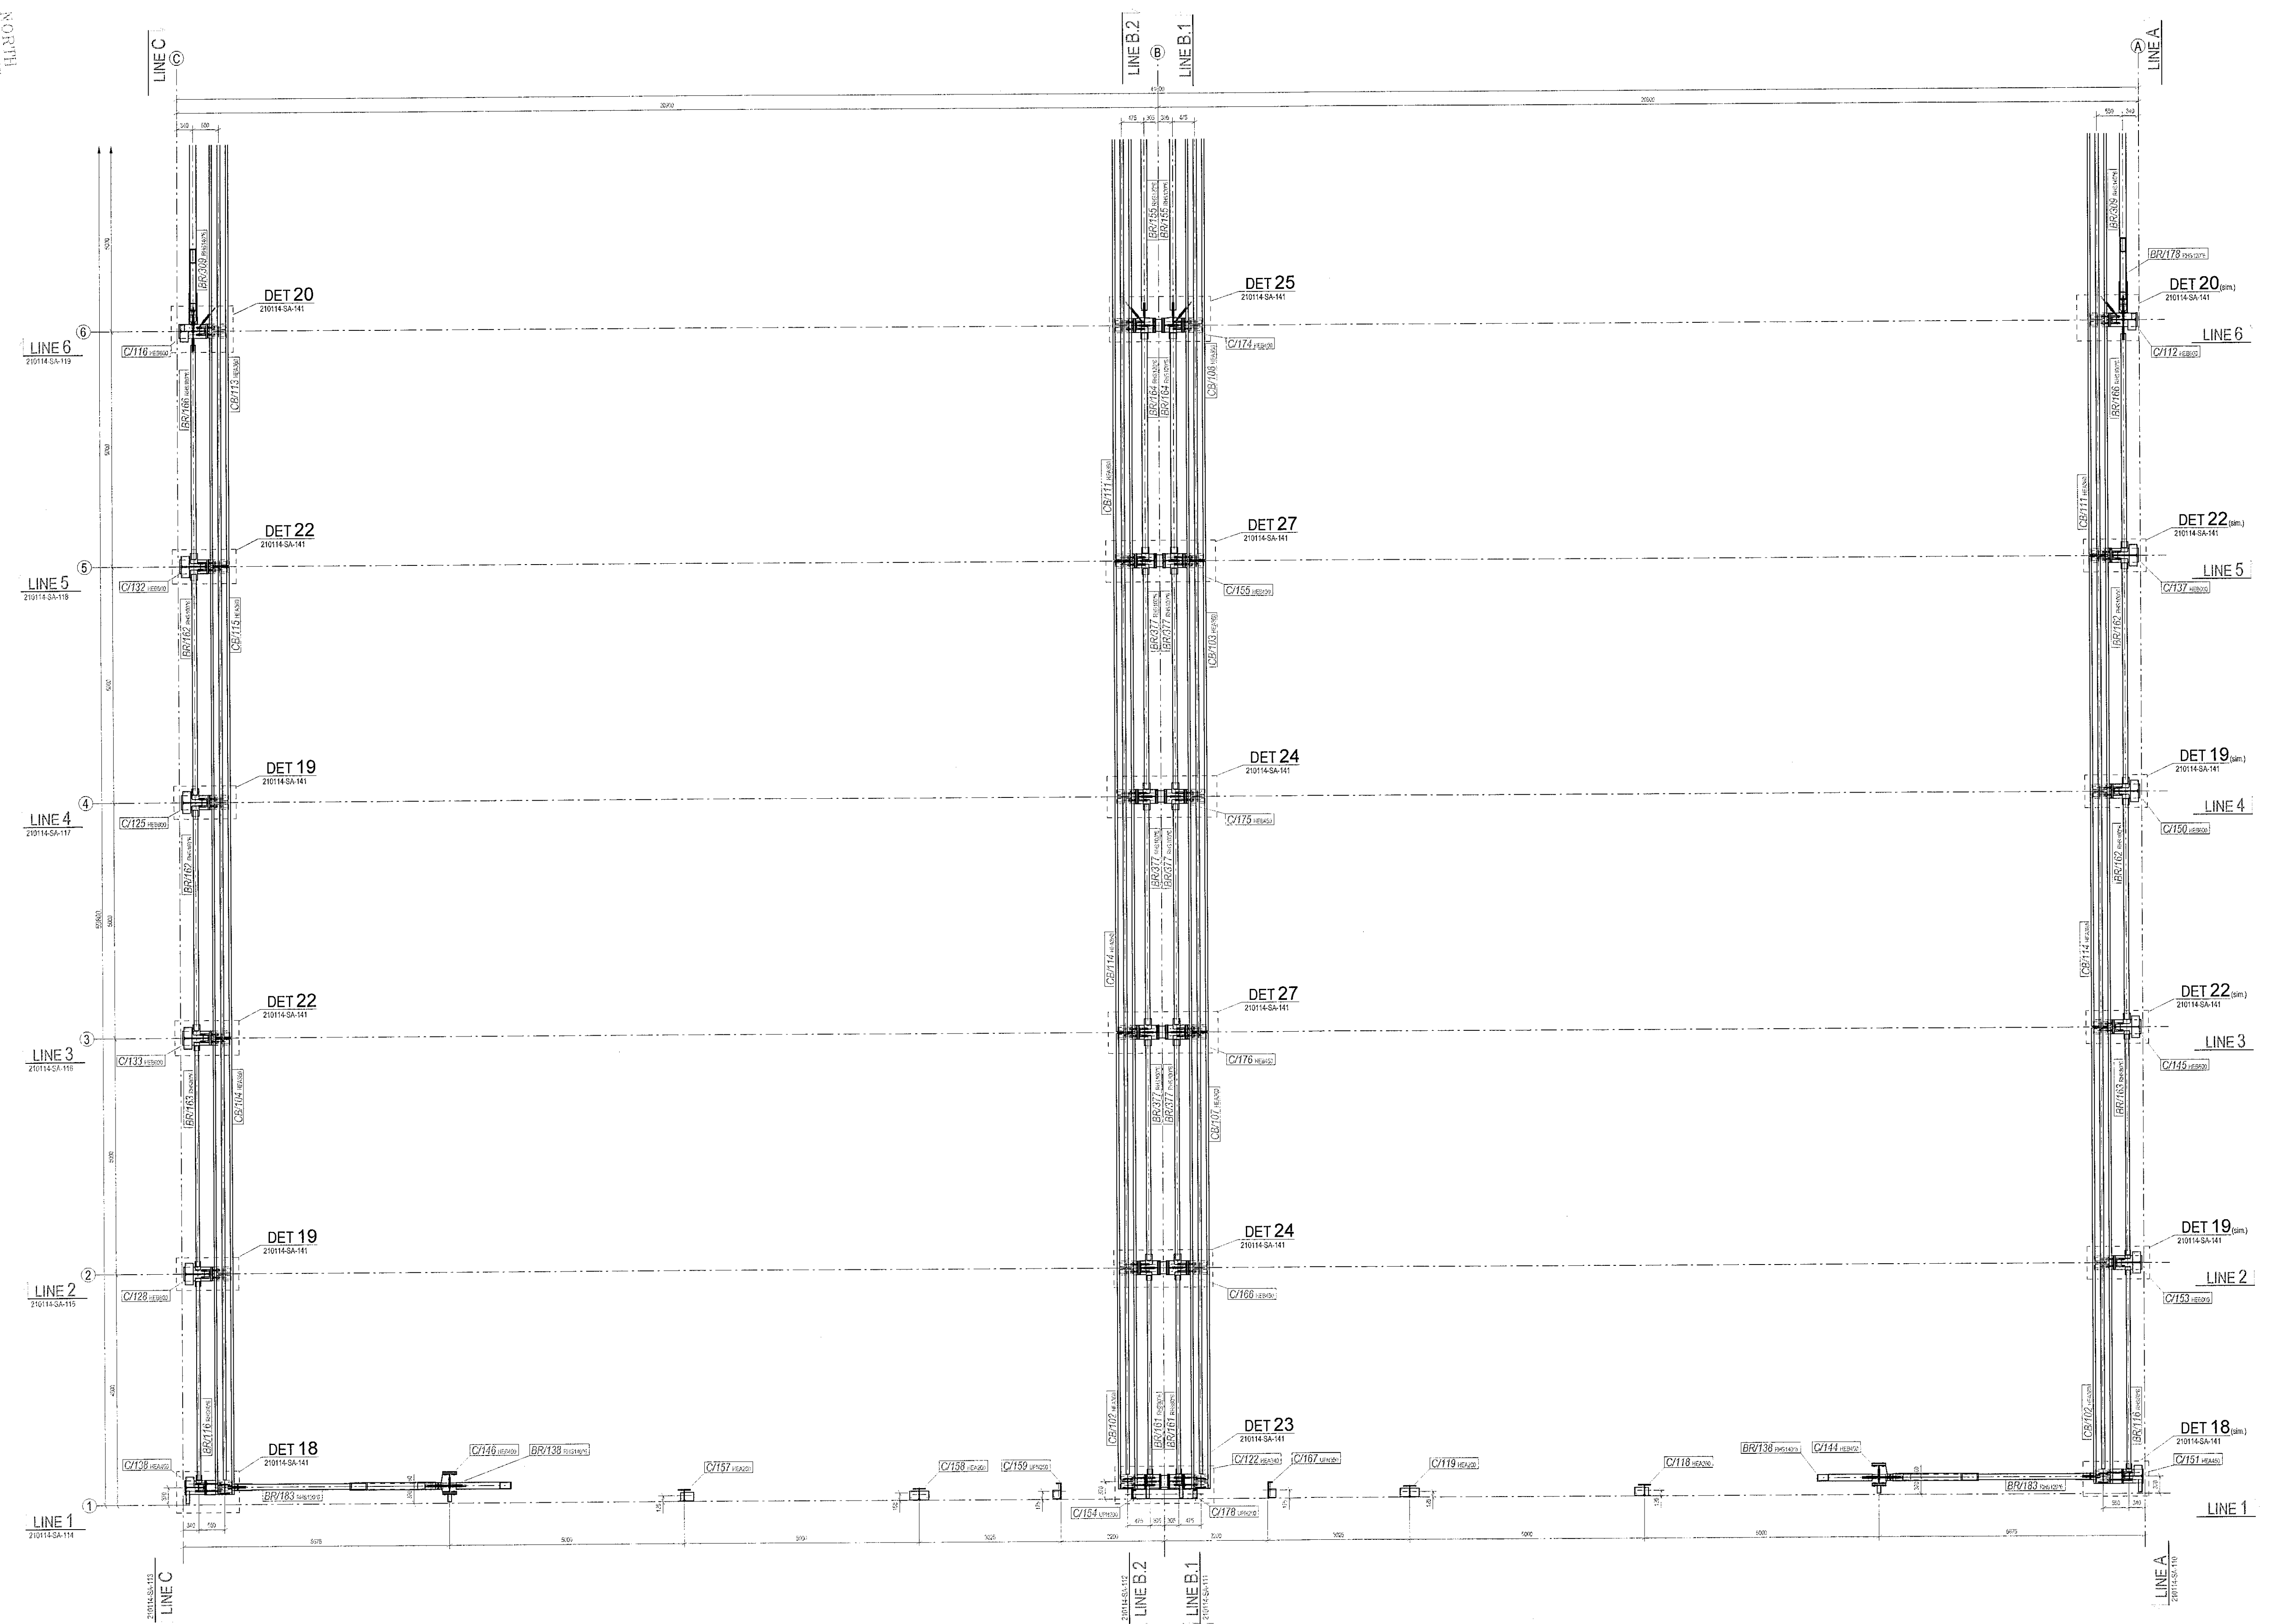


- TEKNIINGALEIÐRENINGAR: 210114-SA-106 TIL 107
- VÍSAD TIL TEKNIINGAR NR.: 210114-SA-101 FYRIR ALMENNAR UPPLÝSINGAR
 - VÍSAD Í SKIÁL NR.: 210114-ESP-01 (STÁLFORSKRIFT) UM BURÐARÞOL, SKOÐUN OG ALMENNAR UPPLÝSINGAR
 - VÍSAD Í SKIÁL NR.: 210114-DL-01 TEKNIINGASKRÁ.
 - VÍSAD TIL BYGGINGATEKNIINGA NÚMÉR:
-210114-SA-104 útl. að 109 FYRIR HJÓÐARMYND,
-210114-SA-110 útl. að 130 FYRIR OFANÁMYND OG FRAMANÁMYND,
-210114-SA-140 útl. að 147 FYRIR UPPLÝSINGAR OG HLUÐASKÝRINGAR.
 - TIL VÍSUN TEKNIINGANÚMÉR:
-3151348-000-SDR-0801 UPPLÝSINGAR FYRIR AKKERISBOLTA,
-3151348-000-SDR-0802 FYRIR AKKERISBOLTAÐTÆTNINGU.
 - U.N.O. ALLAR BOLTADAR TENGINGAR ERU SÍ/SKRYR/BURDAR TEGUND, (FLÖKKUR A Í EN 1993-1-8 (3-4)), MED FRÁVÁKKUM 2 mm
 - BOLTADAR TENGINGAR MESSAR MED „CLASS HR 10.9“ ERU FORHÆTTAR BOLTASAMSETNINGAR (FLÖKKUR B, C, E) A TIL EN 1993-1-8 (3-4). SÍÐU ALMENNAR ATHUGASEMDAR TEKNIINGAR UN FORHÆTTUADAFERÐ.
 - U.N.O. ALLIR AKKERIBOLTAR AÐ VERA MIN. KLASSI 8.8 AF EN ISO 898-1.
 - NEMAD ANNAD SE TEKID FRAM:
-ALLAR HÆÐAFUNKTAR ERU Í (m) VÍSAR TIL M.S.L.
-ÖLL MÁL ERU Í (mm).

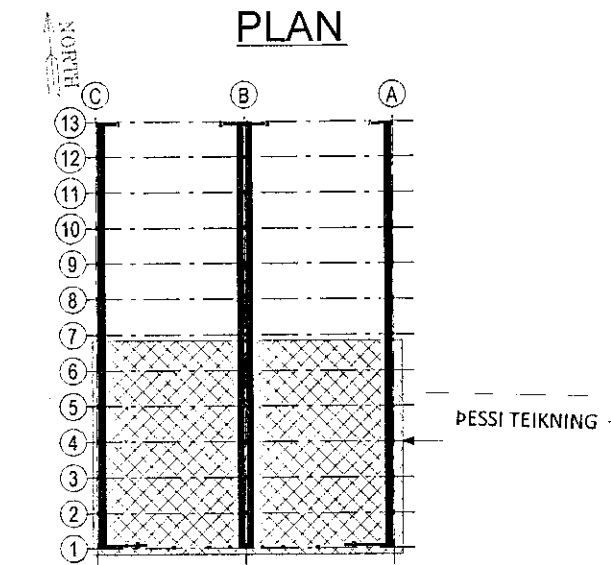

KRANABITAR GRUNNMYND - PART 2
EL.: +15.650

Fyrirtæki: SOH SOH Lindaból 2 220 Hlíðarvegur, Ísland		Tekniing: SOH 40 BESUNAS Vaxholmgata 19 1307 Neseyri, Norvegi		Vískaftaunnar Tekniingarnúmer: 210114	
Verkefni: Óseyrarbraut 25 boat yard		Náfn Tekniingar: Óseyrarbraut 25 Warehouse steel structure		Útgáfa: 01	
01 ÚTG.	12.01.2023 DAGS.	VINNU TEKNIING REISING SKYRING	RR Tefnd af	DD Yfirf. af	SAO Samþ. af
Sigurbjartur Halldórsson, hl. 230656-3475 Byggingatekniingur, Laxakvísl 3, 110 Reykjavík Sími: 7752233, Netfang: sigurbj@simmet.is		MELKVÆÐI: 1:50 1:750		TEKNIINGNÚMÉR: 210114-SA-107	