
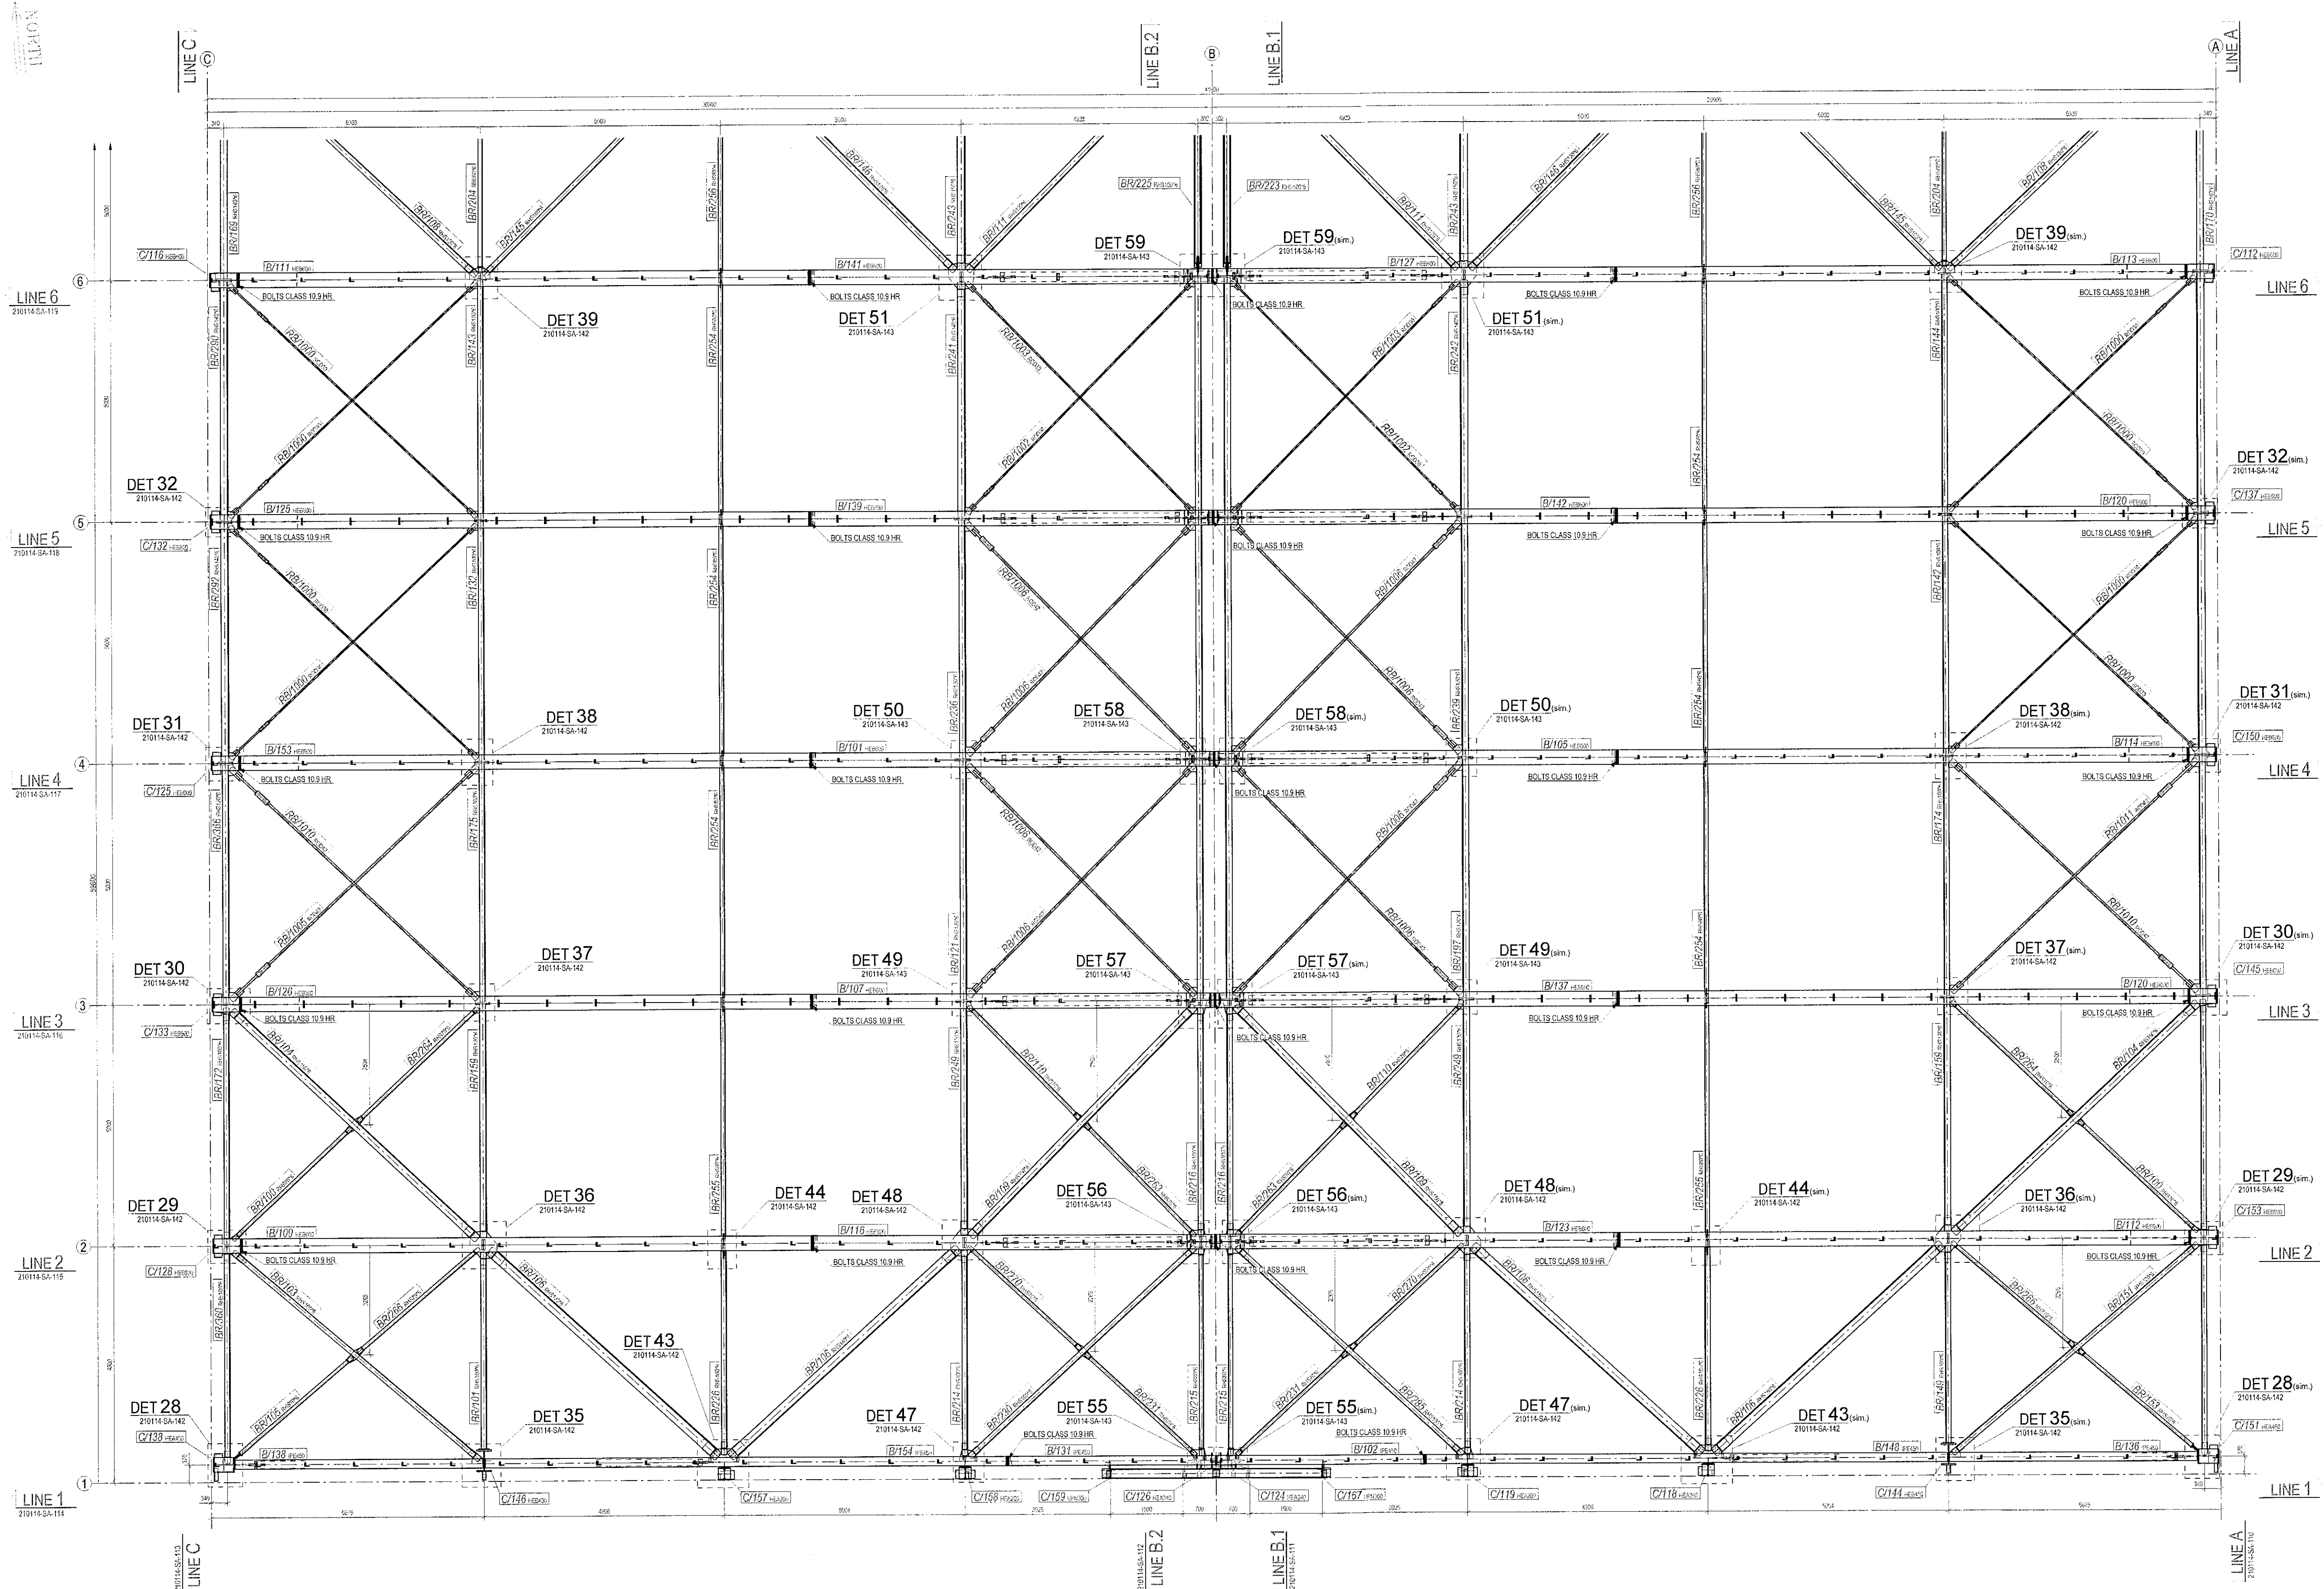


Samþykkt þann  
16. maí 2023  
Íh. byggingarfulltrúgarni í Hafnarfirði  
Róbert A. Róbertsson

- TEKNIKALEIÐBEIÐINGAR: 210114-SA-108 TH.109
- VÍÐAD TIL TEKNIKA NR.: 210114-SA-101 FYRIR ALMENNAR UPPLÝSINGAR
  - VÍÐAD [SKJAL NR.: 210114-ESP-01 (STÁLFORSKRIFT)] UM BURÐARDOI, SKODUN OG ALMENNAR UPPLÝSINGAR
  - VÍÐAD [SKJAL NR.: 210114-DI-01] TEKNIKA SKRÁ.
  - VÍÐAD TIL BYGGINGATEKNIKA NÚMÉR:  
-210114-SA-104 JÁR JÁR 109 FYRIR HULABRÉND,  
-210114-SA-110 JÁR JÁR 130 FYRIR OFANÁMÝND OG FRAMANÁMÝND,  
-210114-SA-140 JÁR JÁR 147 FYRIR UPPLÝSINGAR OG HLUÐASKRINGAR.
  - TILVÍSUN TEKNIKANÚMÉR:  
-3151348-000-SDR-0901 UPPLÝSINGAR FYRIR AKKERISBOLTA,  
-3151348-000-SDR-0802 FYRIR AKKERISBOLTAÚTSETNINGU.
  - LIÐO ALLAR BOLTADAR TEKNIKA ERU SKRIFR/BUÐAR TEGUND,  
(FLOKKUR A Í EN 1993-1-8 (3.4)), MED FRÁVÁKUN 2 mm
  - BOLTADAR TEKNIKA ERU MED CLASS 10.9 ER FORHÆTTAR BOLTAFASTSETNINGAR  
(FLOKKUR B,C EDA E TIL EN 1993-1-8 (3.4)). SÁRU ALMENNAR ÁTUÐAGÆMÐAR TEKNIKA ERU  
FORHÆTTUÐAÐAFERD.
  - REMA AÐ ANNAD SÉ TILÍÐ FRAM:  
-ALLAR HÉÐAFUNKTAR ERU Í (m) VÍSAR TIL M.S.L.  
-ÖLL MÁL ERU Í (mm).

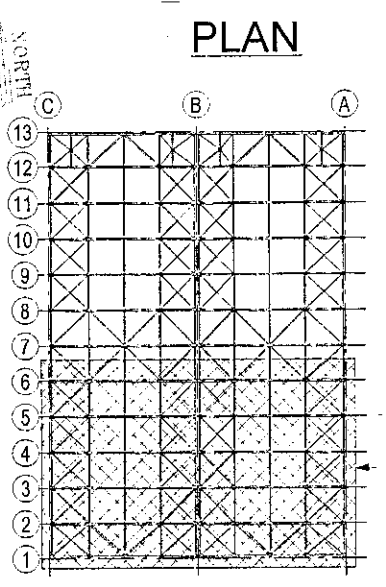

PAK GRUNNMYND - PART 2  
EL.: +17.635

FURTUKU 		TEKNAÐ 		VESKIPNAVAR TEKNIKAÐMÉR NAHN TEKNIKAÐR <b>Oseyrabraut 25</b> Warehouse steel structure Roof plan - EL.: +17.615 - Part 2	
VERNUMER 210114		VERNNAÐ Oseyrabraut 25 boat yard		MELKVAÐI 1:50 1:750	
01 UTG.	12.01.2023 DAGS.	VINNU TEKNIKA REISING SKYRING	R/R DD SAC	AÐAÐHÖNDUR Sigurbjartur Halldórsson, kt.:230656-3479 Byggingateknifráðgjafur, Laðakvísl 3, 110 Reykjavík Sími: 7752233, Netfang: sigurbja@simmet.is	MELKVAÐI 1:50 1:750
			2023	210114-SA-109	01