



Samþykkt þann
16. maí 2023
fr. byggingarfulltrúans í Hafnarfirði
Róbert A. Róbertsson

- TEKNIKALEIÐBEIINGAR: 110-114
- VÍÐAD TIL TEKNIINGAR NR.: 210114-SA-101 FYRIR ALMENNAR UPPLÝSINGAR
 - VÍÐAD Í SKAL NR.: 210114-ESP-01 EFTIRSKRIFTI UM BURÐARPOL, SKOÐUN OG ALMENNAR UPPLÝSINGAR
 - VÍÐAD Í SKAL NR.: 210114-DL-01 TEKNIINGASKRÁ
 - SMÍÐAD TIL BYGGINGATEKNIINGA NÚMÉR:
-210114-SA-104 AÐ 109 FYRIR HJÚÐARVIND,
-210114-SA-102 AÐ 110 FYRIR OFANMÁTTIÐ OG FRAMMANMÁTTIÐ,
-210114-SA-140 AÐ 147 FYRIR UPPLÝSINGAR OG HLUFTASKRÍNINGAR.
 - TEIUVIN TEKNIINGA NÚMÉR:
-1151348-000-SDR-0301 UPPLÝSINGAR FYRIR AKKERBOLTA,
-1151348-000-SDR-0302 FYRIR AKKERBOLTAÚTSETNINGU.
 - FYRIR BURÐARPOL OG STEYPU TEKNIINGAR VITAD Í SKAL:
-1151348-000-SPL-0001 BURÐARVIRKA TEKNIINGASKRÁ, VITAD Í TEKNIINGARÓÐ:
-1151348-000-SDR-0101... 1107 FYRIR UNDRITTIÐ,
-1151348-000-SDR-1101... 1107 FYRIR PLÖTU JARÐHLEIÐ,
-1151348-000-SDR-1111 FYRIR SKIPLAG STEYPTRA VEGGA,
-1151348-000-SDR-0101... 1111 FYRIR UNDRITTIÐ OG HLUFTASKRÍNINGAR.
 - UM ALLAR BOLTAÐAR TEGNINGAR ERU SVIÐSKYR BURÐAR TEGUND,
FLUKKAUR A EY 1993-4-8 (E) 40, MEGEFRAVIRKUN 2 mm.
 - BOLTAÐAR TEGNINGAR MÉRKAÐ MTD „CLASS HR 10.9“ ERU FÖRHENTAR BOLTAÐSAMSETNINGAR
FÖRKAUÐA E. EDA E TIL EY 1993-1-4 (E) 40. SÁÐU ALMENNAR AÞEYINGAR TEGNINGAR UM
FÖRHERA LAGAÐA FERÐ.
 - UM ALLAR AKKERBOLTAÐAR VERA MÍN. KLASS 8.8 AF EN ISO 898-1.
 - REKNAÐIÐ ANNAÐ SÉ TEGND FRAGAÐ.
-ALLAR MEGAFRAVIRKUN ERU Í [mm] VÉR TIL M.S.L.
-ÖLL MÁL ERU [mm].

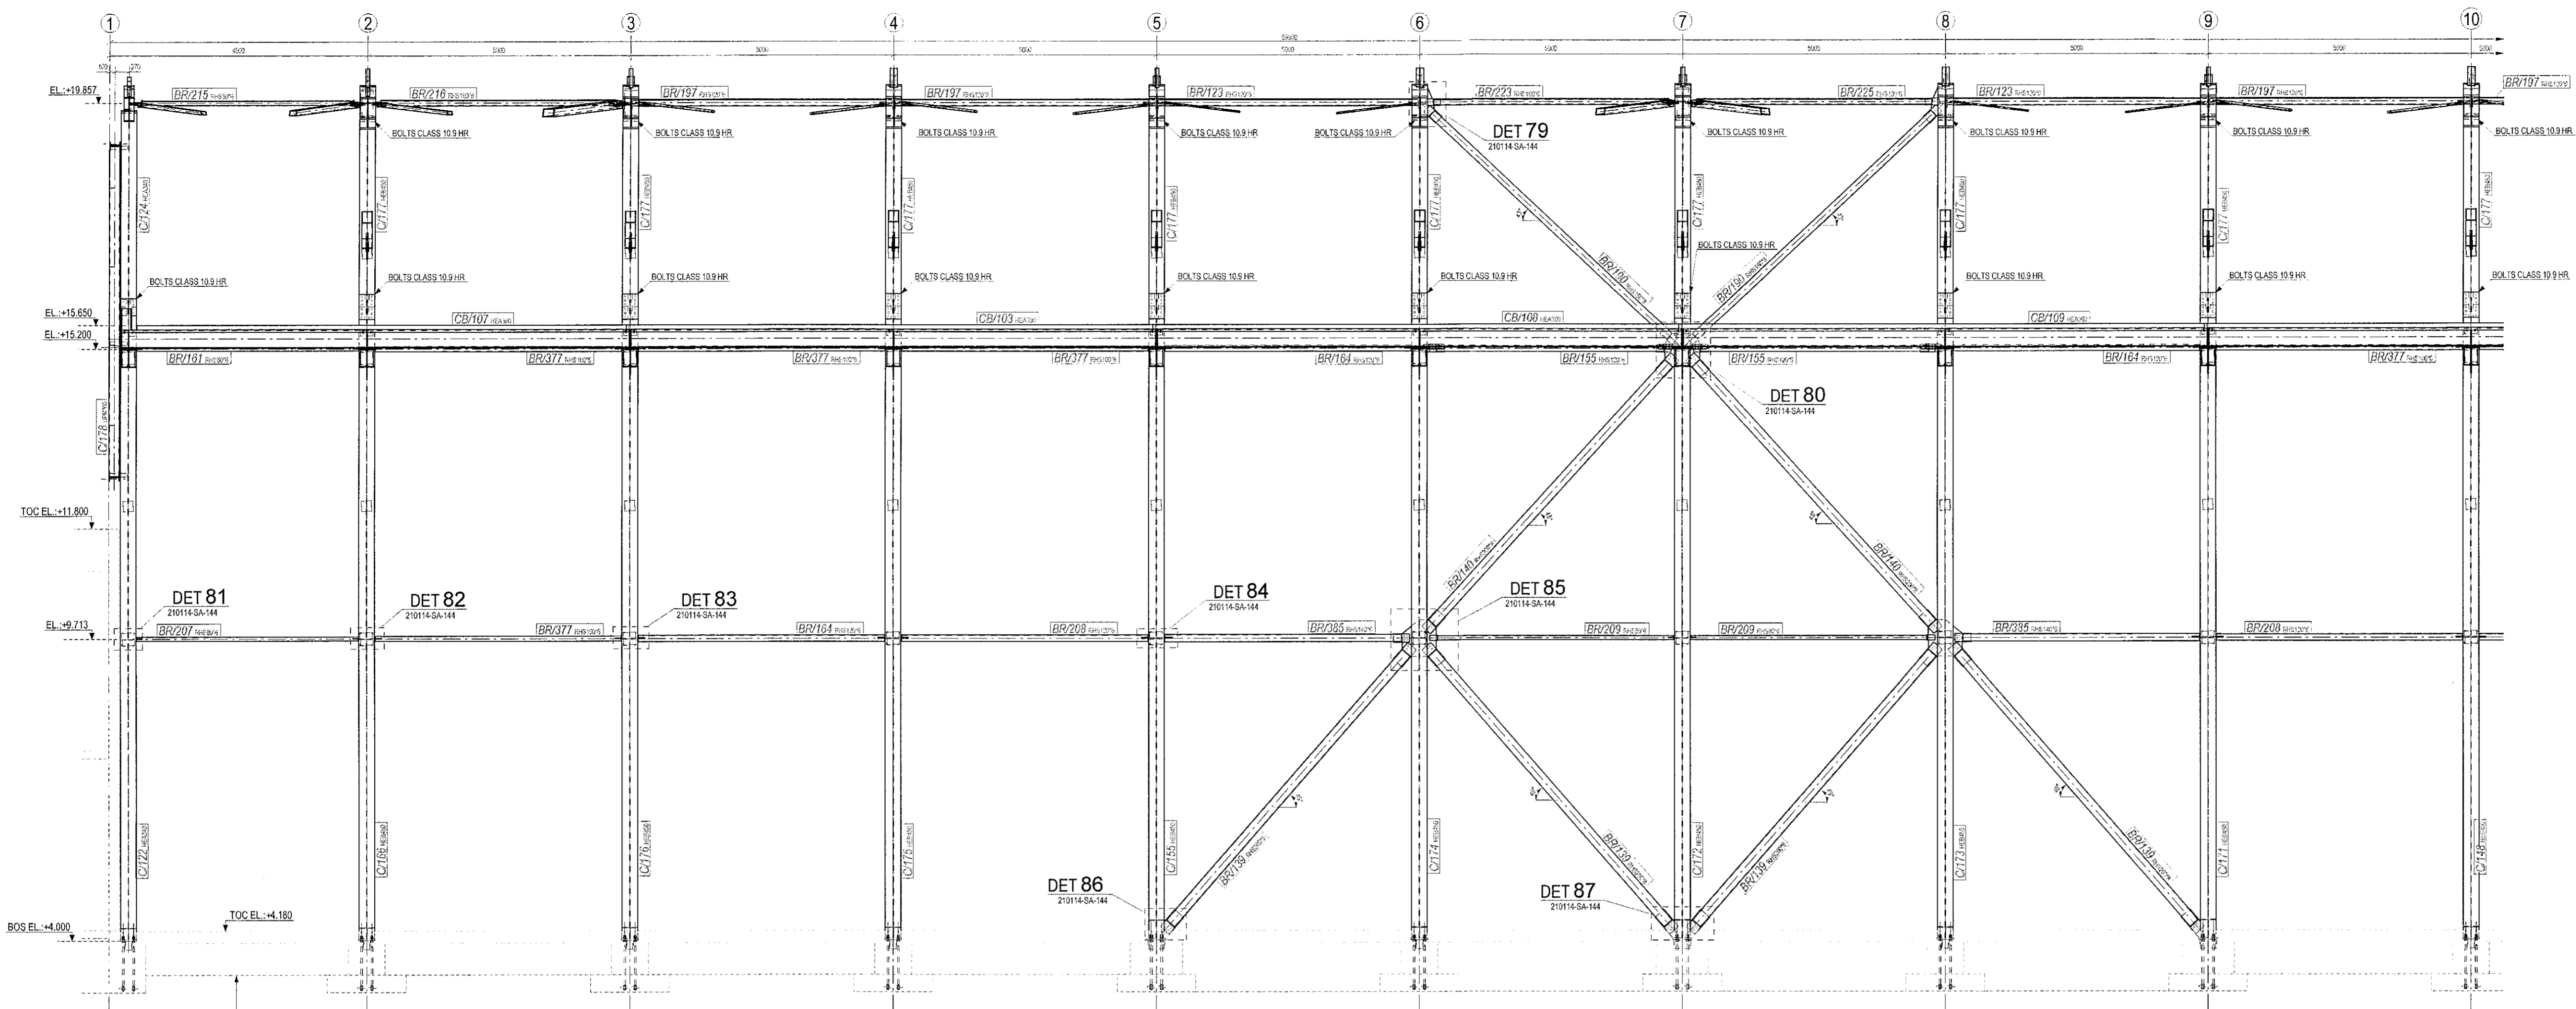

LINE B.1 - PART 1
1:50

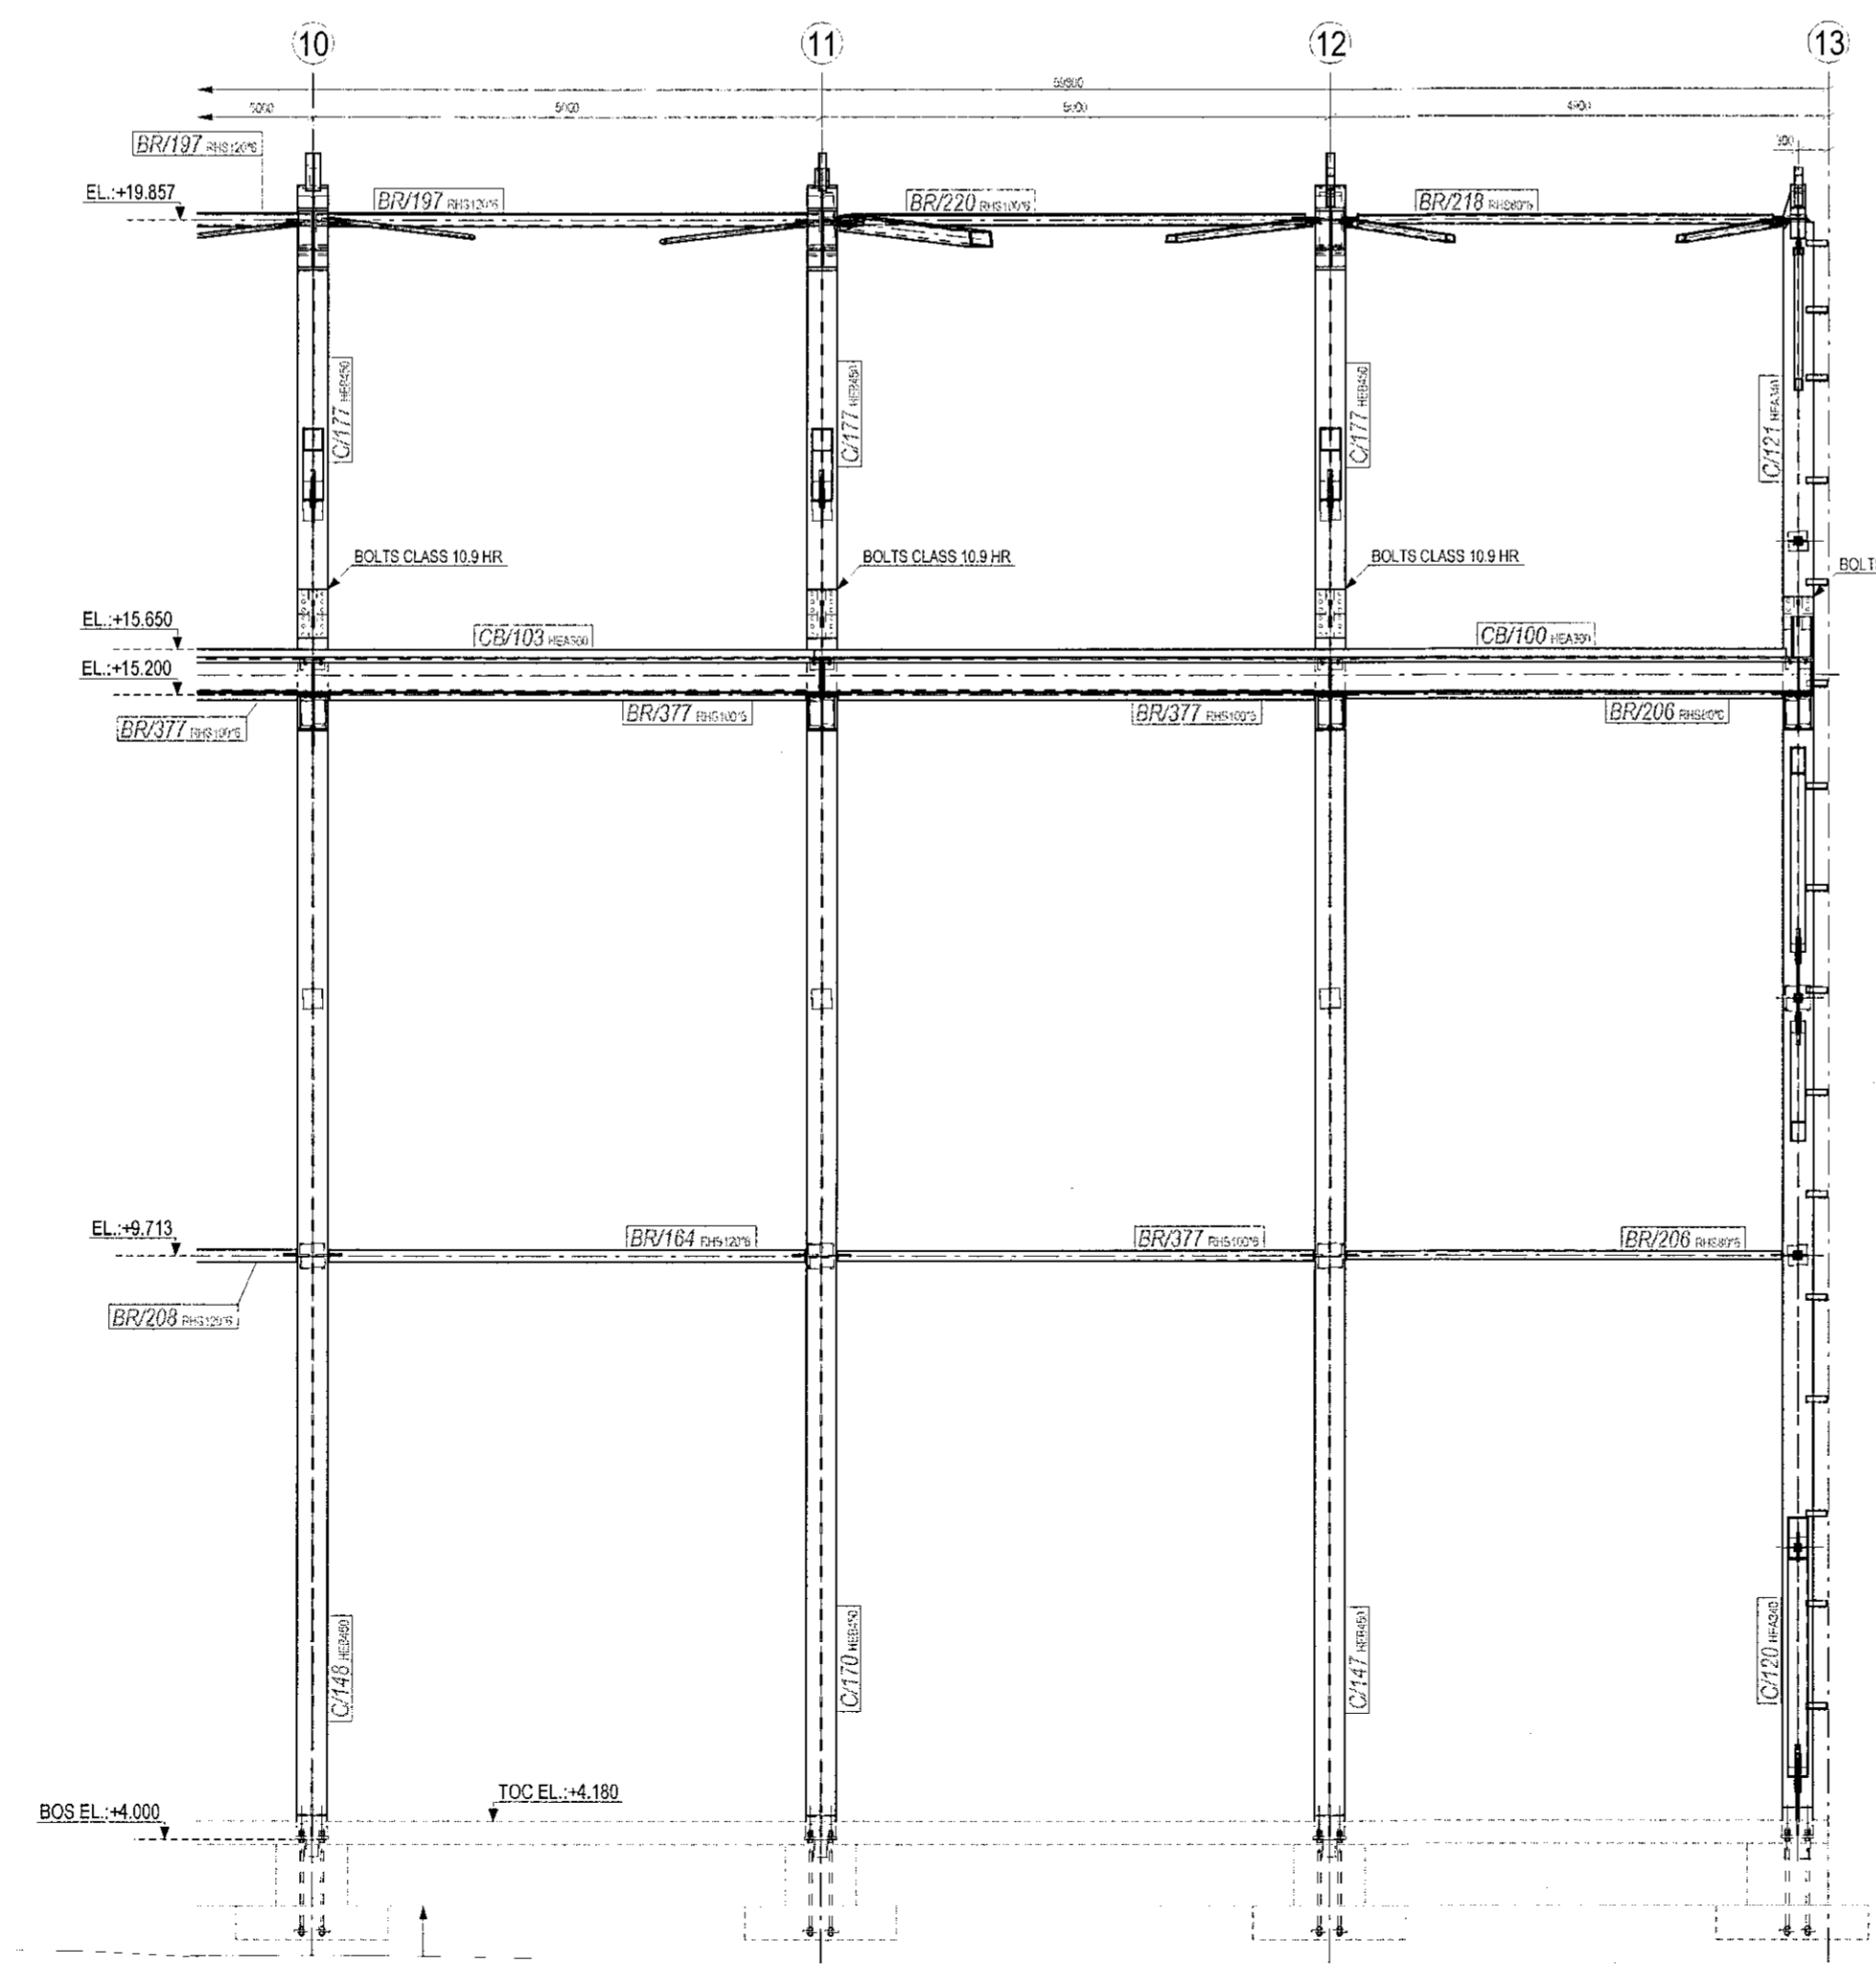

LINE B.1 - PART 2
1:50

FYRIRTEKI		TERMD		VÍSOKTAFNAR TEKNIINGAR	
SOH		SOH		HAFNARFIRÐI	
SOH LÖGSTRÁÐ 2 220 HAFNARSTR. ISLAND		4D DESIGN AS VEITV.ÞRÚA 15 1387 NESJAY, NORWAY		NAFN TEKNIINGAR	
VERKHITI		Öseyrarbraut 25 boat yard		Öseyrarbraut 25 Warehouse steel structure Grid lines: B.1	
VERKUNUMER		210114		MELKUNUMER	
01		12.01.2023		TEKNIINGAR	
ÚTG.		DAGS.		1:50	
VINNU TEKNIING REISNING		RR DD SAC		TEKNIINGAR	
SKYRING		Teknað Yfirgaf Samþykkt		210114-SA-111	
SÍGURDUR HALDÓRSSON, M.L. 230656-3479 Byggingatekniingafélagur, Laxaásvísl 3, 110 Reykjavík Sími: 7752233, Netfang: sigurdja@simmet.is		2023		ÚTGÁFA	
				01	