



- TEKNIKALEIÐBEIÐINGAR: 210-114
- VÍÐAD TIL TEKNIKA NR.: 210114-SA-101 FYRIR ALMENNAR UPPLÝSINGAR
 - VÍÐAD TIL TILBODS NR.: 210114-ESP-01 (SÁFALDÖKUR) UM BURÐARÞOL, MÖGULEIÐ OG ALMENNAR UPPLÝSINGAR
 - VÍÐAD TIL TILBODS NR.: 210114-OK-01 TEKNIKAOKÁ
 - SAMMÁD TIL BYGGINGATEKNIKA NÚMÉR:
-210114-SA-104 um að 209 FYRIR HEIÐARÞOL
-210114-SA-110 um að 310 FYRIR OFANMÁL OG FRAMANMÁL
-210114-SA-110 um að 177 FYRIR UPPLÝSINGAR OG HLUÐASTRUKINGAR
 - TILVÍSUN TEKNIKAOKÁMÁL:
-151138-000-SDR-0303 UPPLÝSINGAR FYRIR AXERISBOLTA
-151138-000-SDR-0302 FYRIR AXERISBOLTA ELSI TUNGLA
 - FYRIR BURÐARÞOL OG STEYFINGINGAR VÍÐAD TIL TILBODS NR.:
-151138-000-SPL-0101 BURÐARÞOL TEKNIKAOKÁ, VÍÐAD TIL TEKNIKAOKÁ
-151138-000-SDR-0101...0107 FYRIR UNDRISTÖÐUR
-151138-000-SDR-0101...0107 FYRIR UNDRISTÖÐUR
-151138-000-SDR-LV13 FYRIR SAUGLAG STEYFINGAR VEGGJA
-151138-000-SDR-0101...0103 FYRIR UNDRISTÖÐUR OG HLUÐASTRUKINGAR
 - U.N.O. ALLAR BOLTAÐAR TENGINGAR ERU SÍSKEIÐBURÐAR TEGUND, ÞVÍSKULD A TIL 1999-1-8 (E. 8), MEÐ FÁRUMUM 2 mm
 - BOLTAÐAR TENGINGAR MELKAR MEÐ CLASS HR 20.9 ERU FORHÆTTAR BOLTAÐSAMSETNINGAR (FÖRUMUM B.2 EGA TIL EN 1999-1-8 (E. 8)), SÁÐU ALMENNAR ATHUGUNAVINDAR TEKNIKAOKÁ UM FORHÆTTUÁHAFSFERO.
 - U.N.O. ALLAR AÐERKENDIHLIFIR AÐ VERA MINN KLASSI B 8 AF EN ISO 898-1
 - REMAR AÐ ANNAÐ SÉ TEGUND FÖRUMUM ALMENNAR TENGINGAR ERU (FÖRUMUM TIL M.S.L. ÖLL MÁL ERU (FÖRUMUM))

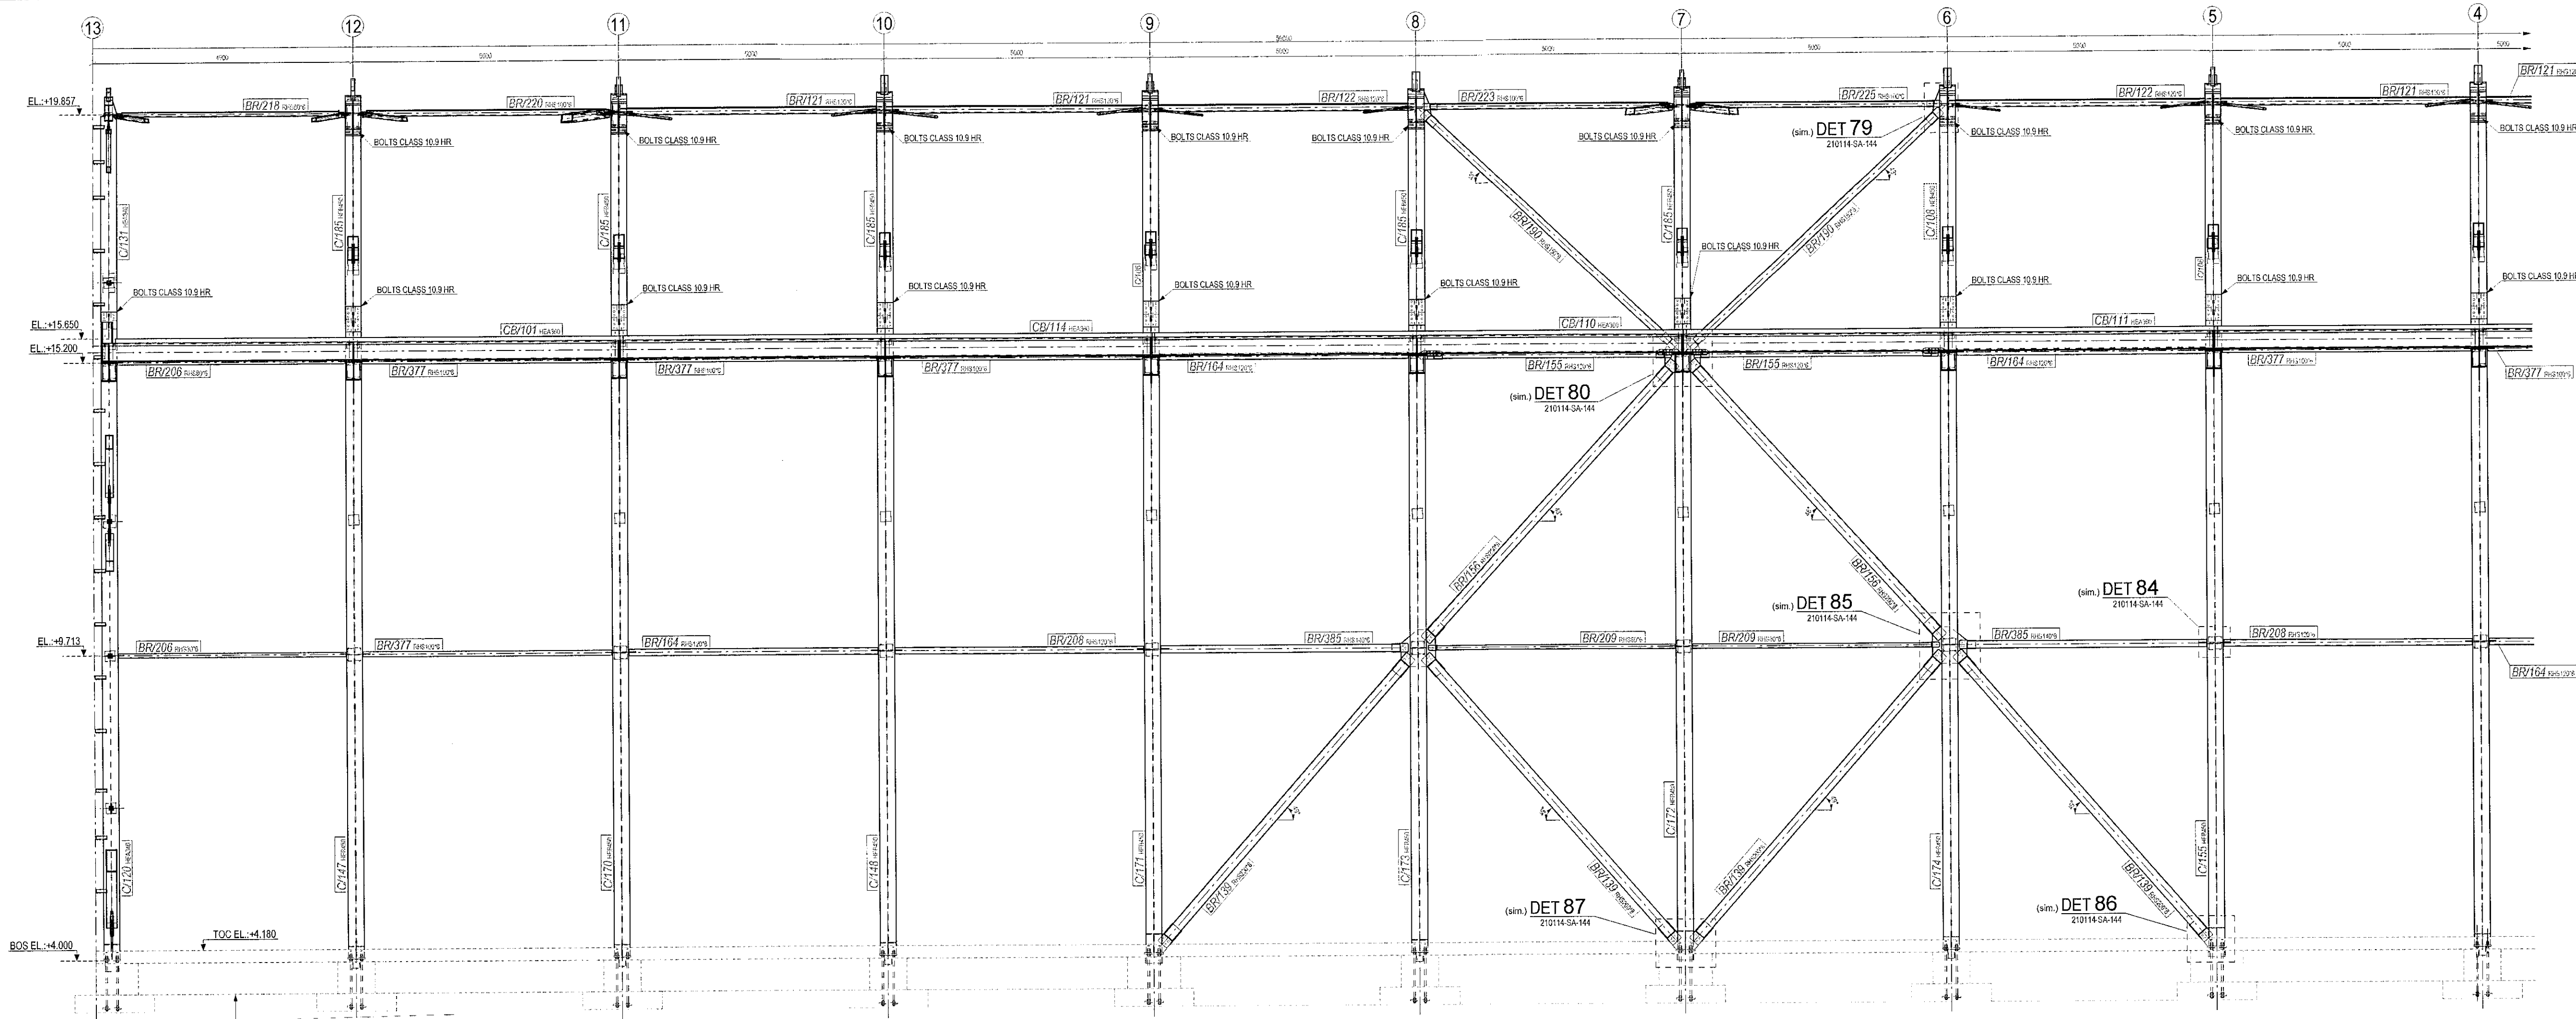

LINE B.2 - PART 1
1:50

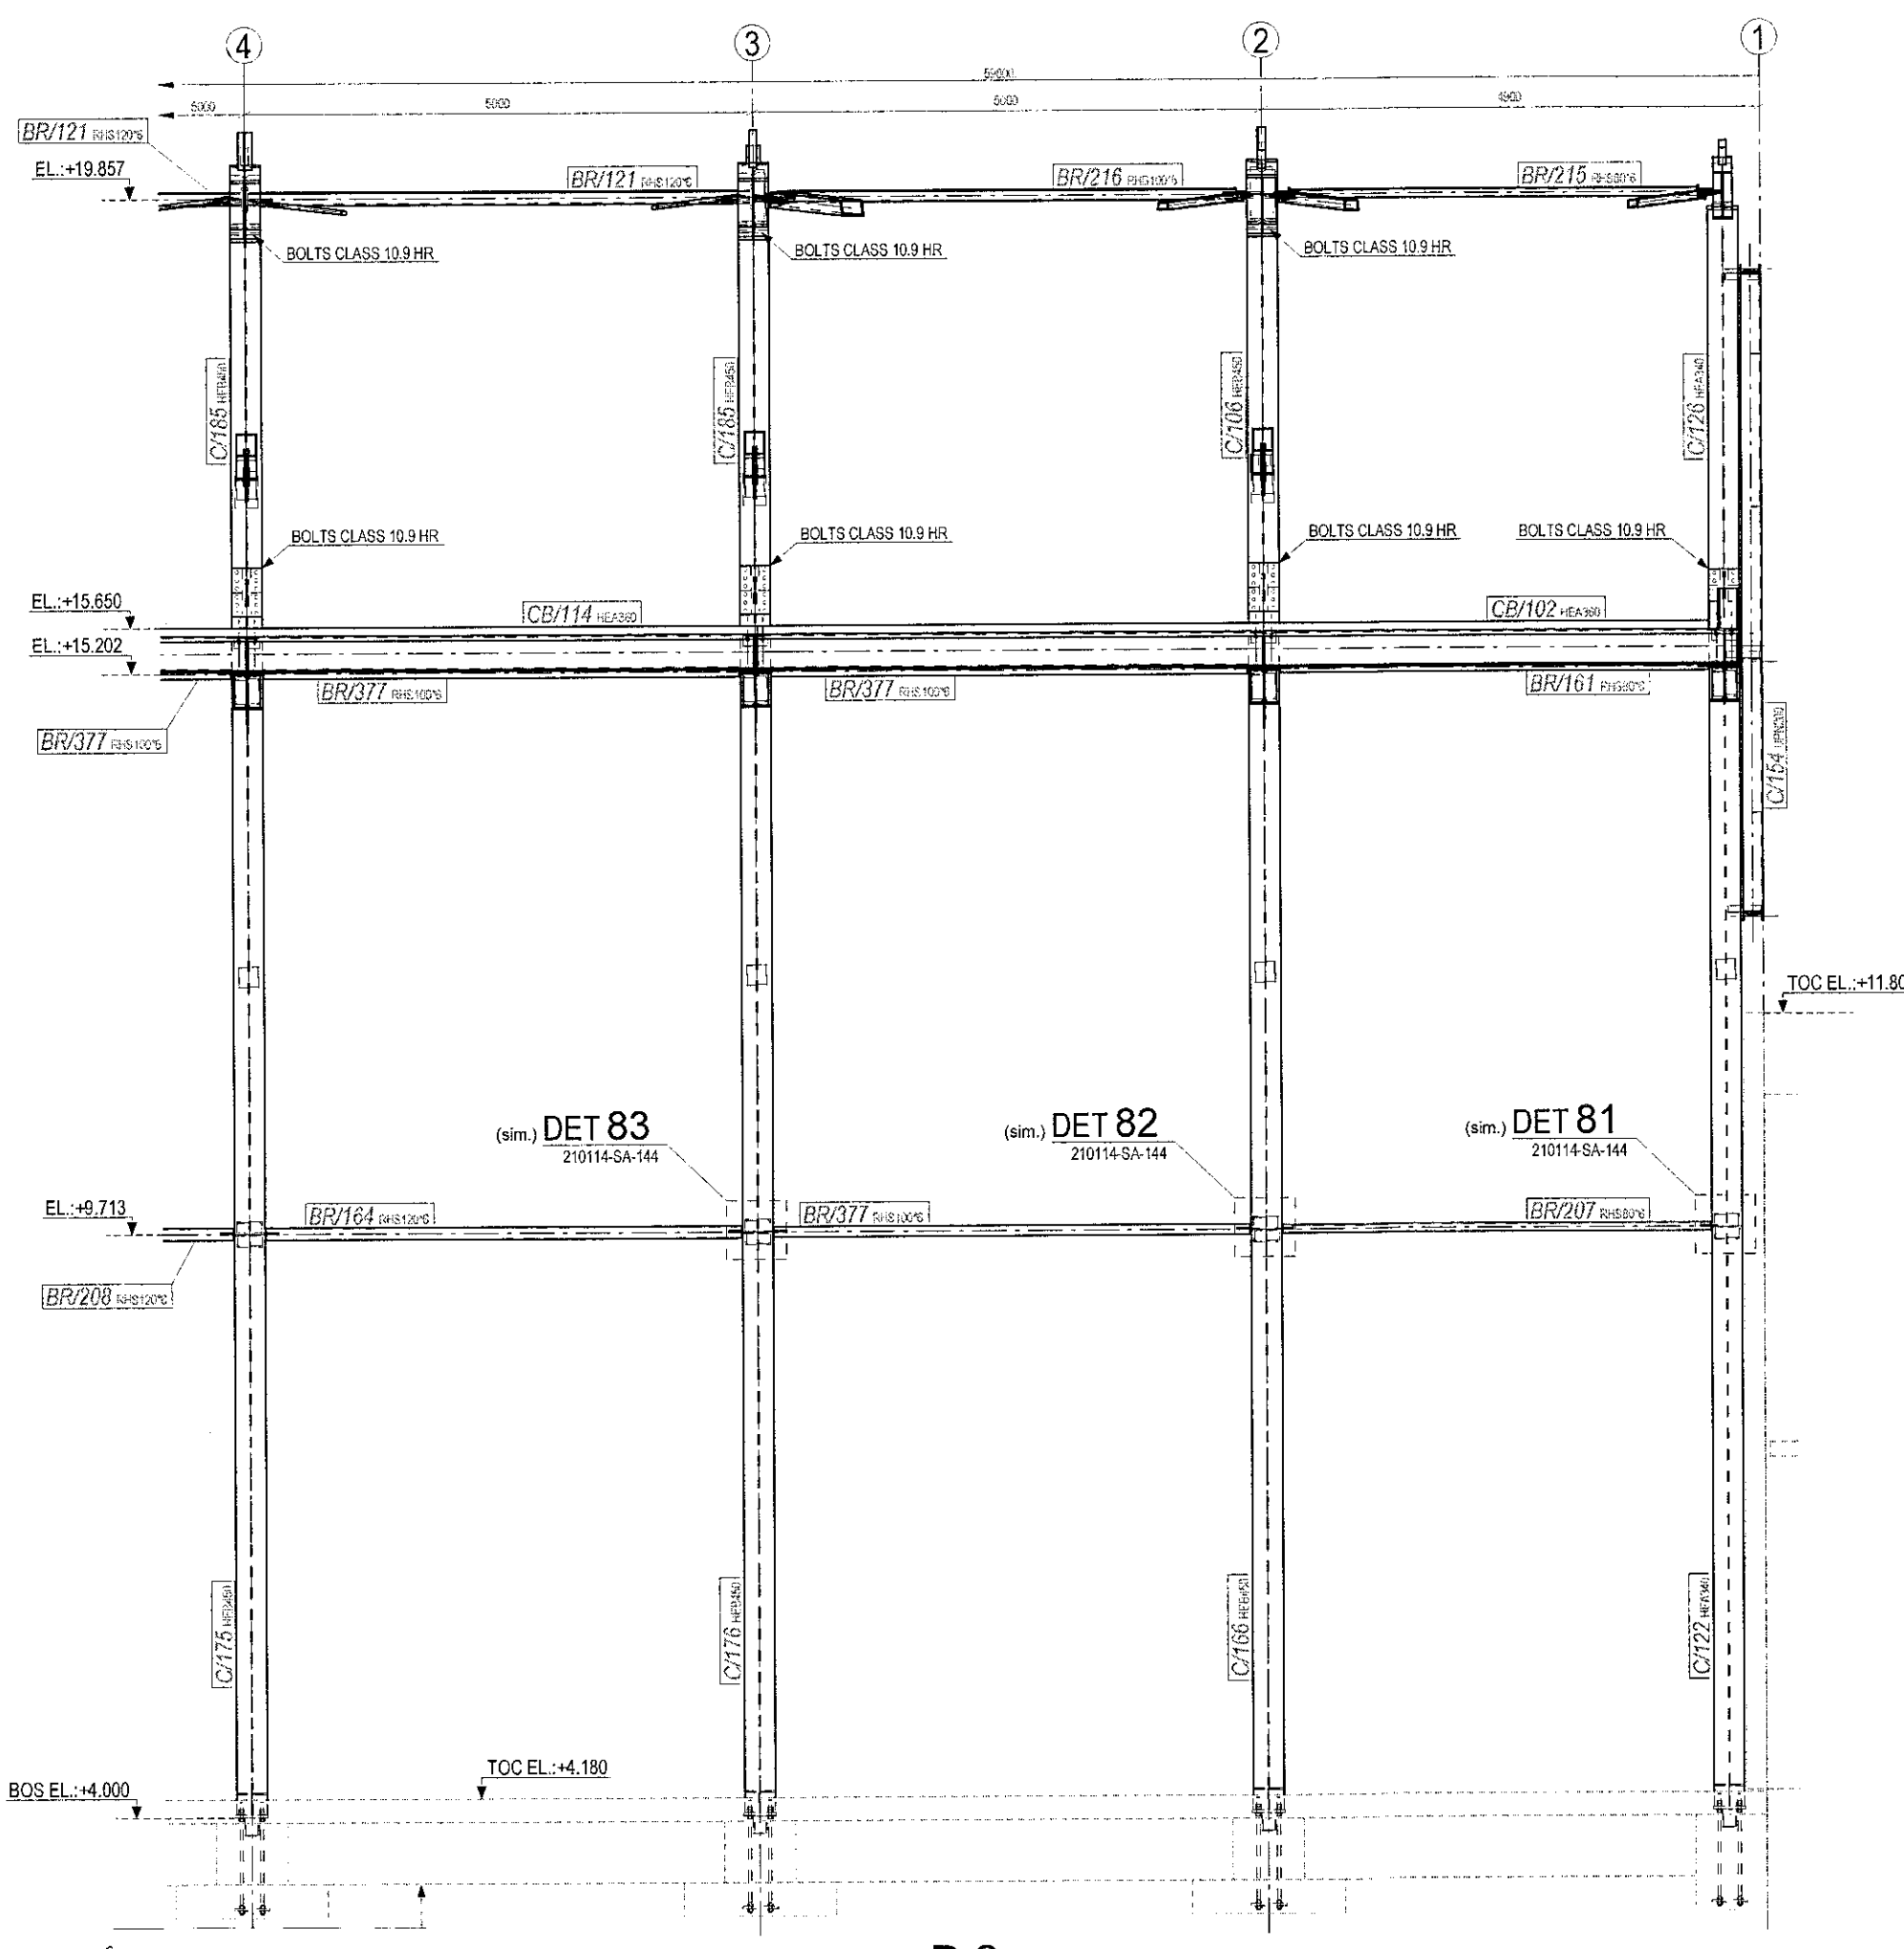

LINE B.2 - PART 2
1:50

FYRIRTEKI		TEKNAÐ		VEFSKIPAVAR TEKNAÐNÚMÉR	
SÖM Lónshólar 2 220 Hálförður, Ísland		ID DESIGN AS Vestfirga 19 1307 Neseyri, Norway		NÁFN TEKNIKA Oseyrabraut 25 Warehouse steel structure Grid lines: B.2	
VERKNAÐUR		210114		MELKYRIR 1:50	
01	12.01.2023	VINNU TEKNIKA REISNING	RR	DD	SAC
UTG.	DAGS.	SKYRING	Teknað	Yfirfarið	Samykktt
ABAHÖNDLUNUR Sigurbjarnur Halldórsson, kt.:230659-3479 Byggingateknifærðingur, Laugavegi 3, 110 Reykjavík Sími: 7752233, Netfang: sigurbja@simmet.is		VERKNAÐUR		TEKNAÐUR 210114-SA-112	
				UTGÁFA 01	