

TEKNIKALEIÐBEIÐINGAR: 210114-SA-114 TIL 116

1. VÍÐAD TIL TEKNIKALEIÐBEIÐINGAR NR.: 210114-SA-101 FYRIR ALMENNAR UPPLÝSINGAR
2. VÍÐAD Í SKAL NR.: 210114-ESP-01 (STÁLFORSKRIFT) UM BURÐARPOL, SKIDDUN OG ALMENNAR UPPLÝSINGAR

3. VÍÐAD Í SKAL NR.: 210114-DK-01 TEKNIKALEIÐBEIÐINGAR

4. SKAÐAD TIL BYGGINGATEKNIKALEIÐBEIÐINGA NÚMÉR:
- 210114-SA-102 um að 109 FYRIR HJÓÐARMIÐYND,
- 210114-SA-110 um að 130 FYRIR OFANMIÐYND OG FRAMANMIÐYND,
- 210114-SA-140 um að 147 FYRIR UPPLÝSINGAR OG HLUÐASKÝRINGAR.

5. TILVÍSUN TEKNIKALEIÐBEIÐINGA NÚMÉR:
- 3151348-000-50R-0801 FYRIR AKKERISBOLTA,
- 3151348-000-50R-0802 FYRIR AKKERISBOLTAÚTSETNINGU.


6. FYRIR BURÐARPOLS OG STEYPU TEKNIKALEIÐBEIÐINGAR VITAD Í SKAL:
- 3151348-000-50R-0001 BURÐARPOLS-TEKNIKALEIÐBEIÐINGAR, VITAD Í TEKNIKALEIÐBEIÐINGAROD,
- 3151348-000-50R-0101...0107 FYRIR UNDRISTODUR,
- 3151348-000-50R-1101...1107 FYRIR PLOTU SARÐHJÓÐ,
- 3151348-000-50R-1111...1113 FYRIR SKJULAG STEYFHA VEIGAR,
- 3151348-000-50R-0101...0113 FYRIR UNDRISTODUR OG HLUÐASKÝRINGAR

7. UNNIO ALLAR BOLTADAR TEKNIKALEIÐBEIÐINGAR ERU SKRIFAÐAR BURÐAR TEGUND,
(FLOKUR A Í EN 1993-1-8 (3.4)), MEÐ FRÁVÆKUM 2 mm

8. BOLTADAR TEKNIKALEIÐBEIÐINGAR MEÐ „CLASS HR 10.9“ ERU FORHERTAR BOLTASAMSETNINGAR
(FLOKUR B, C, D, E TIL EN 1993-1-8 (3.4)). SÍÐU ALMENNAR ATHUGAEMDR TEKNIKALEIÐBEIÐINGAR UM FORHERTUVAÐAÐAÐFERÐ.

9. UNNIO ALLUR AKKERISBOLTA AD VERA MIN. KLASSI 8.8 AF EN ISO 898-1.

10. NEMA AD ANNAÐ SÉ TEND FRAM:
ALLAR HJÓÐARMIÐYNDIR ERU Í (m) VÁR TIL M.S.L.
(0.0 MÁL ERU Í (mm)).

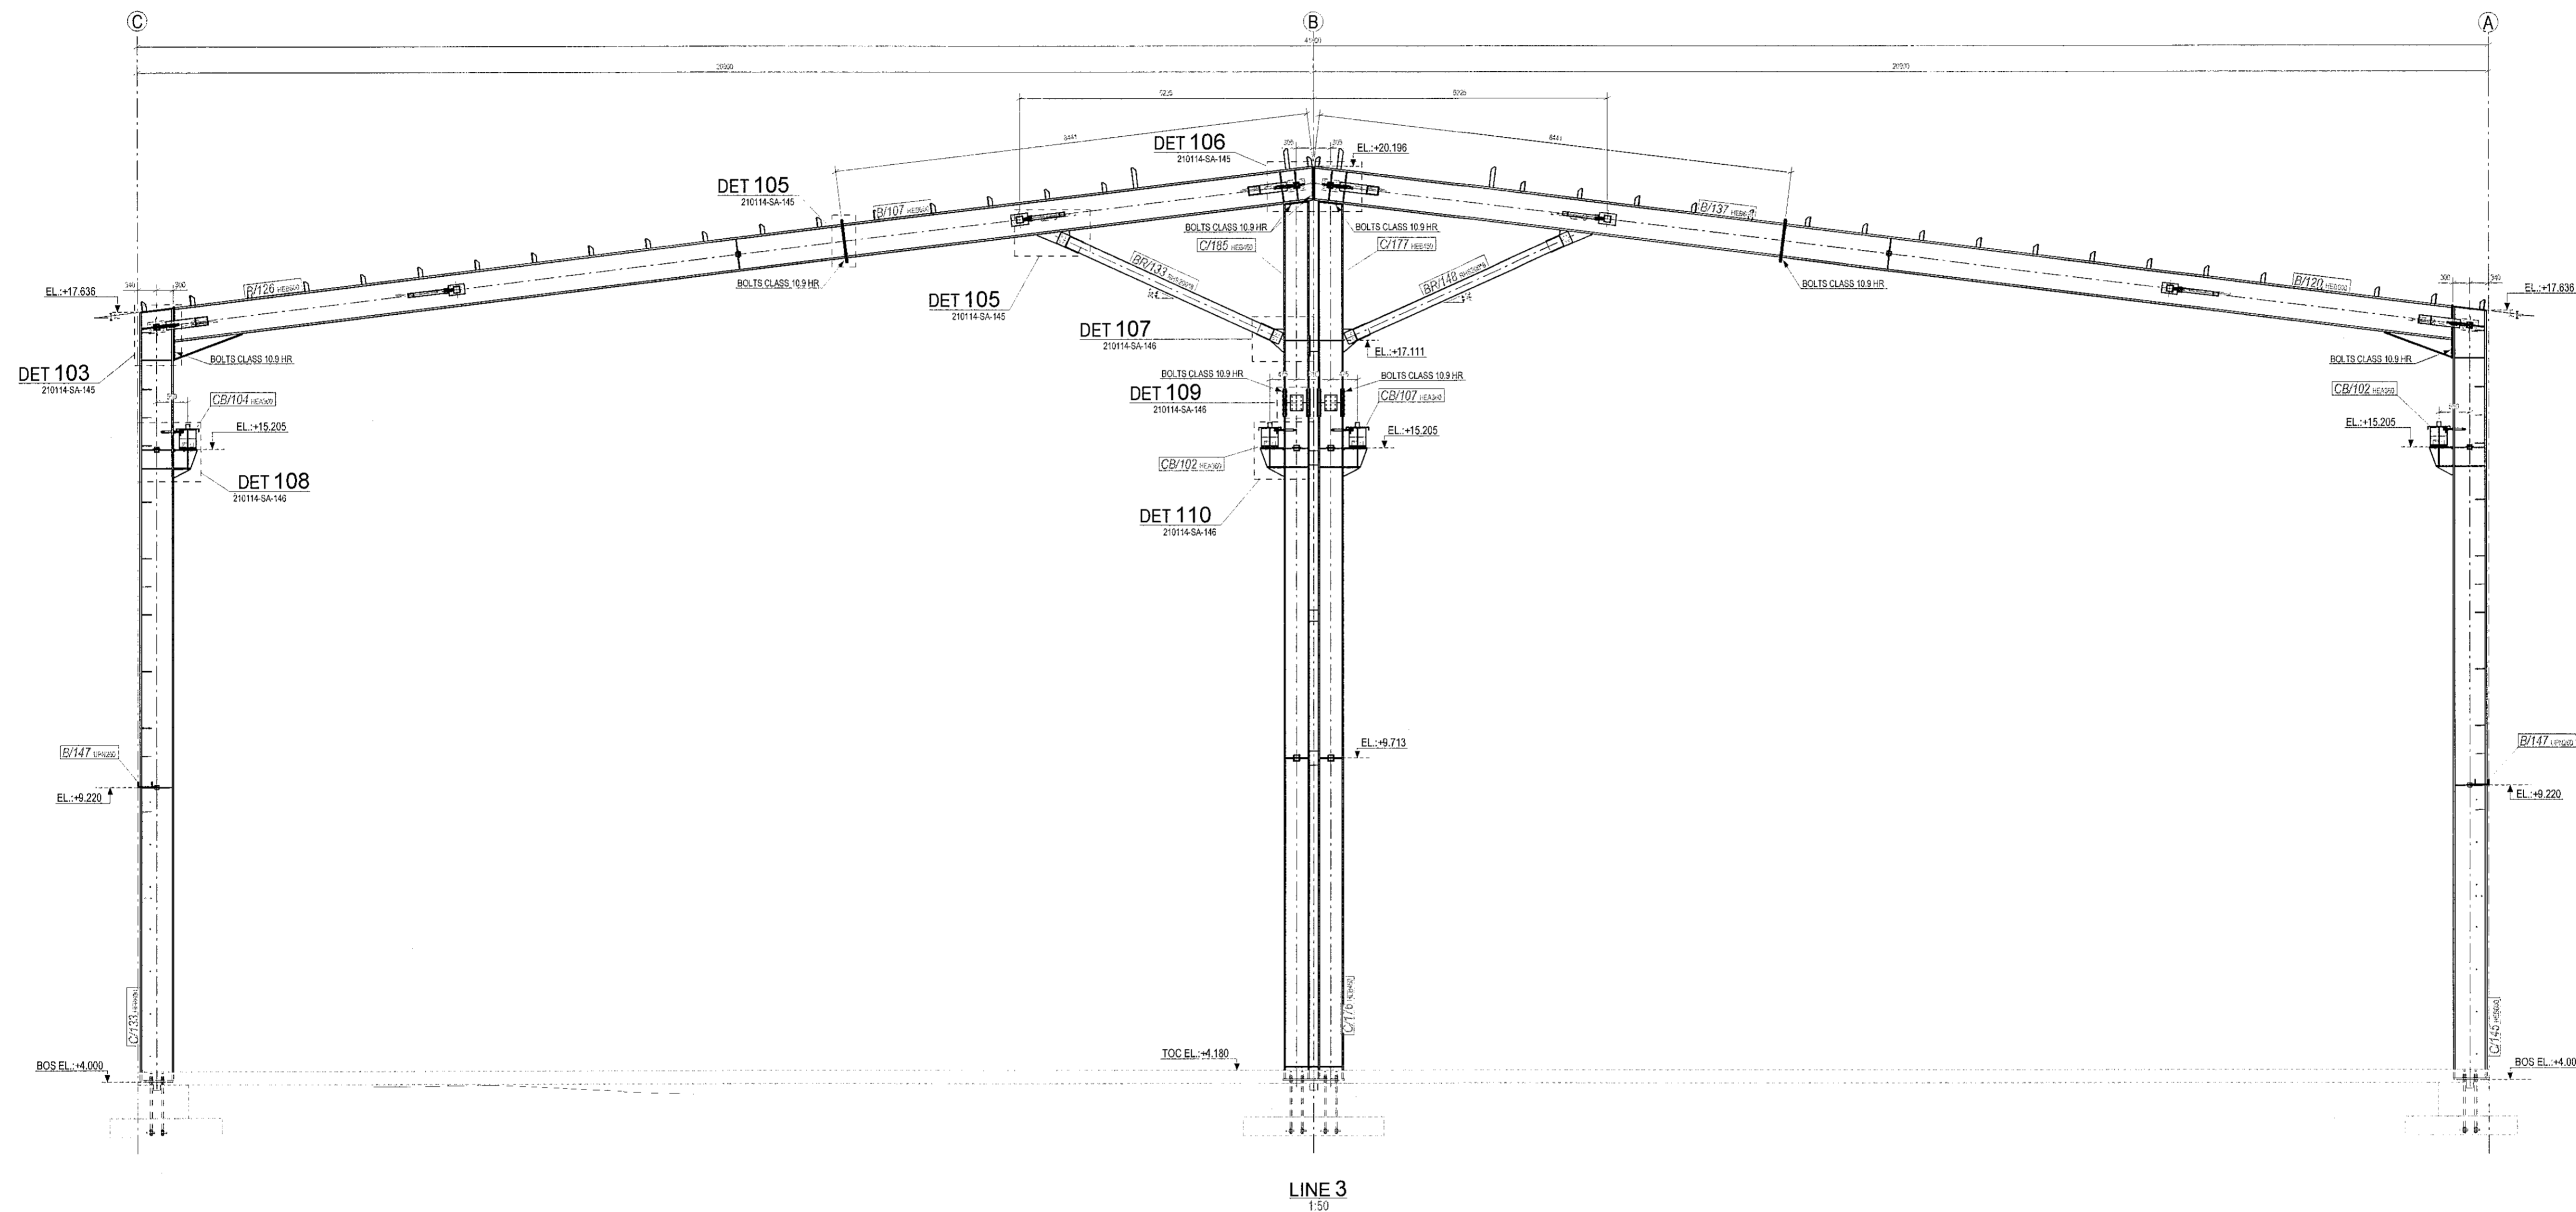

FYRIRTEKI		TEKNAÐ		VERKSTAFNAVAR TEKNIKALEIÐBEIÐINGAR	
SOH SOH Lindabstræti 2 220 Hafnarstræti, Ísland		4D DESIGN AS Vestfirðing 19 1287 Nesaya, Norway		NAMA TEKNIKALEIÐBEIÐINGAR	
VERKNAEFTIR		Öseyrarbraut 25 boat yard		Öseyrarbraut 25 Warehouse steel structure Grid lines: 3	
VERKNÚMÉR		210114		MÆLIVARÐI	
01		12.01.2023		1:50	
UTG.		VINNU TEIKNING REISNING		TEKNIKNÚMÉR	
DAGS.		SKÝRING		210114-SA-116	
RR	DD	SAC	ADALHÖNNLEIÐBEIÐINGUR	ÚTGÁFA	01
Telgub	Virfub	Sarby	Sigurbjartur Halldórsson, M.: 230658-3475 Byggingateknifræðingur, Laxakvísl 3, 110 Reykjavík Sími: 7752233, Netfang: sigurbja@simnet.is		