


- TEKNIKALEIÐBEIÐINGAR: 210114-SA-114 TIL 126
- VÍSAD TIL TEKNIKALEIÐBEIÐINGAR NR.: 210114-SA-101 FYRIR ALMENNAR UPPLÝSINGAR
  - VÍSAD Í SKJAL NR.: 210114-ESP-01 (STÁLFORSKRIFT) UM BURÐARPÓL, SKODUN OG ALMENNAR UPPLÝSINGAR
  - VÍSAD Í SKJAL NR.: 210114-DL-01 TEKNIKALEIÐBEIÐINGAR
  - SMÍÐAD TIL BYGGINGATEKNIKALEIÐBEIÐINGAR:
    - 210114-SA-104 allt að 101 FYRIR HUDARVIND
    - 210114-SA-110 allt að 130 FYRIR OFANÁMÝND OG FRAMANÁMÝND
    - 210114-SA-140 allt að 147 FYRIR UPPLÝSINGAR OG HLUFTASKÝRINGAR
  - TILVÍSUN TEKNIKALEIÐBEIÐINGAR:
    - 3151348-000-SDR-D801 UPPLÝTINGAR FYRIR AKKERISBOLTA
    - 3151348-000-SDR-D802 FYRIR AKKERISBOLTAÚTSETNINGU
  - FYRIR BURÐARPÓLS OG STEYFUTEKNIKALEIÐBEIÐINGAR VITAD Í SKJAL:
    - 3151348-000-SP-0001 BURÐARVIRKI-TEKNIKALEIÐBEIÐINGAR VITAD Í TEKNIKALEIÐBEIÐINGAR
    - 3151348-000-SDR-GJ01...GJ07 FYRIR UNDRISTÖÐUR
    - 3151348-000-SDR-L101...L107 FYRIR PLOTU JARÐHÉÐ
    - 3151348-000-SDR-LV13 FYRIR SKIPULAG STEYFRA VEGGJA
    - 3151348-000-SDR-DU01...DU13 FYRIR UNDRISTÖÐUR OG HLUFTASKÝRINGAR
  - UNO AILAR BOLTADAR TENGINGAR ERU SÍS/SKÉR/BURDAR TEGUND, (FLOKKUR A Í EN 1993-1-8 (3.4)), MED FRÁVIKUMA 2 mm
  - BOLTADAR TENGINGAR MEKAR MED CLASS HR 10.9 ERU FORHERTAR BOLTASAMSETNINGAR (FLOKKUR B, C EDA E TIL EN 1993-1-8 (3.4)). SÍÐU ALMENNAR ATHUGASEMDAR TEKNIKALEIÐBEIÐINGAR UM FORHERSLUADAFERD.
  - UNO ALLIR AKKERISBOLTAR AD VERA MIN. KLASSI 8.8 AF EN ISO 898-1.
  - NEMA AD ANNAD SÉ TEGID FRAM:
    - ALLIR HEGDAPUNKTAR ERU (m) VÁR TIL M.S.L.
    - GILL MÁL ERU (mm).

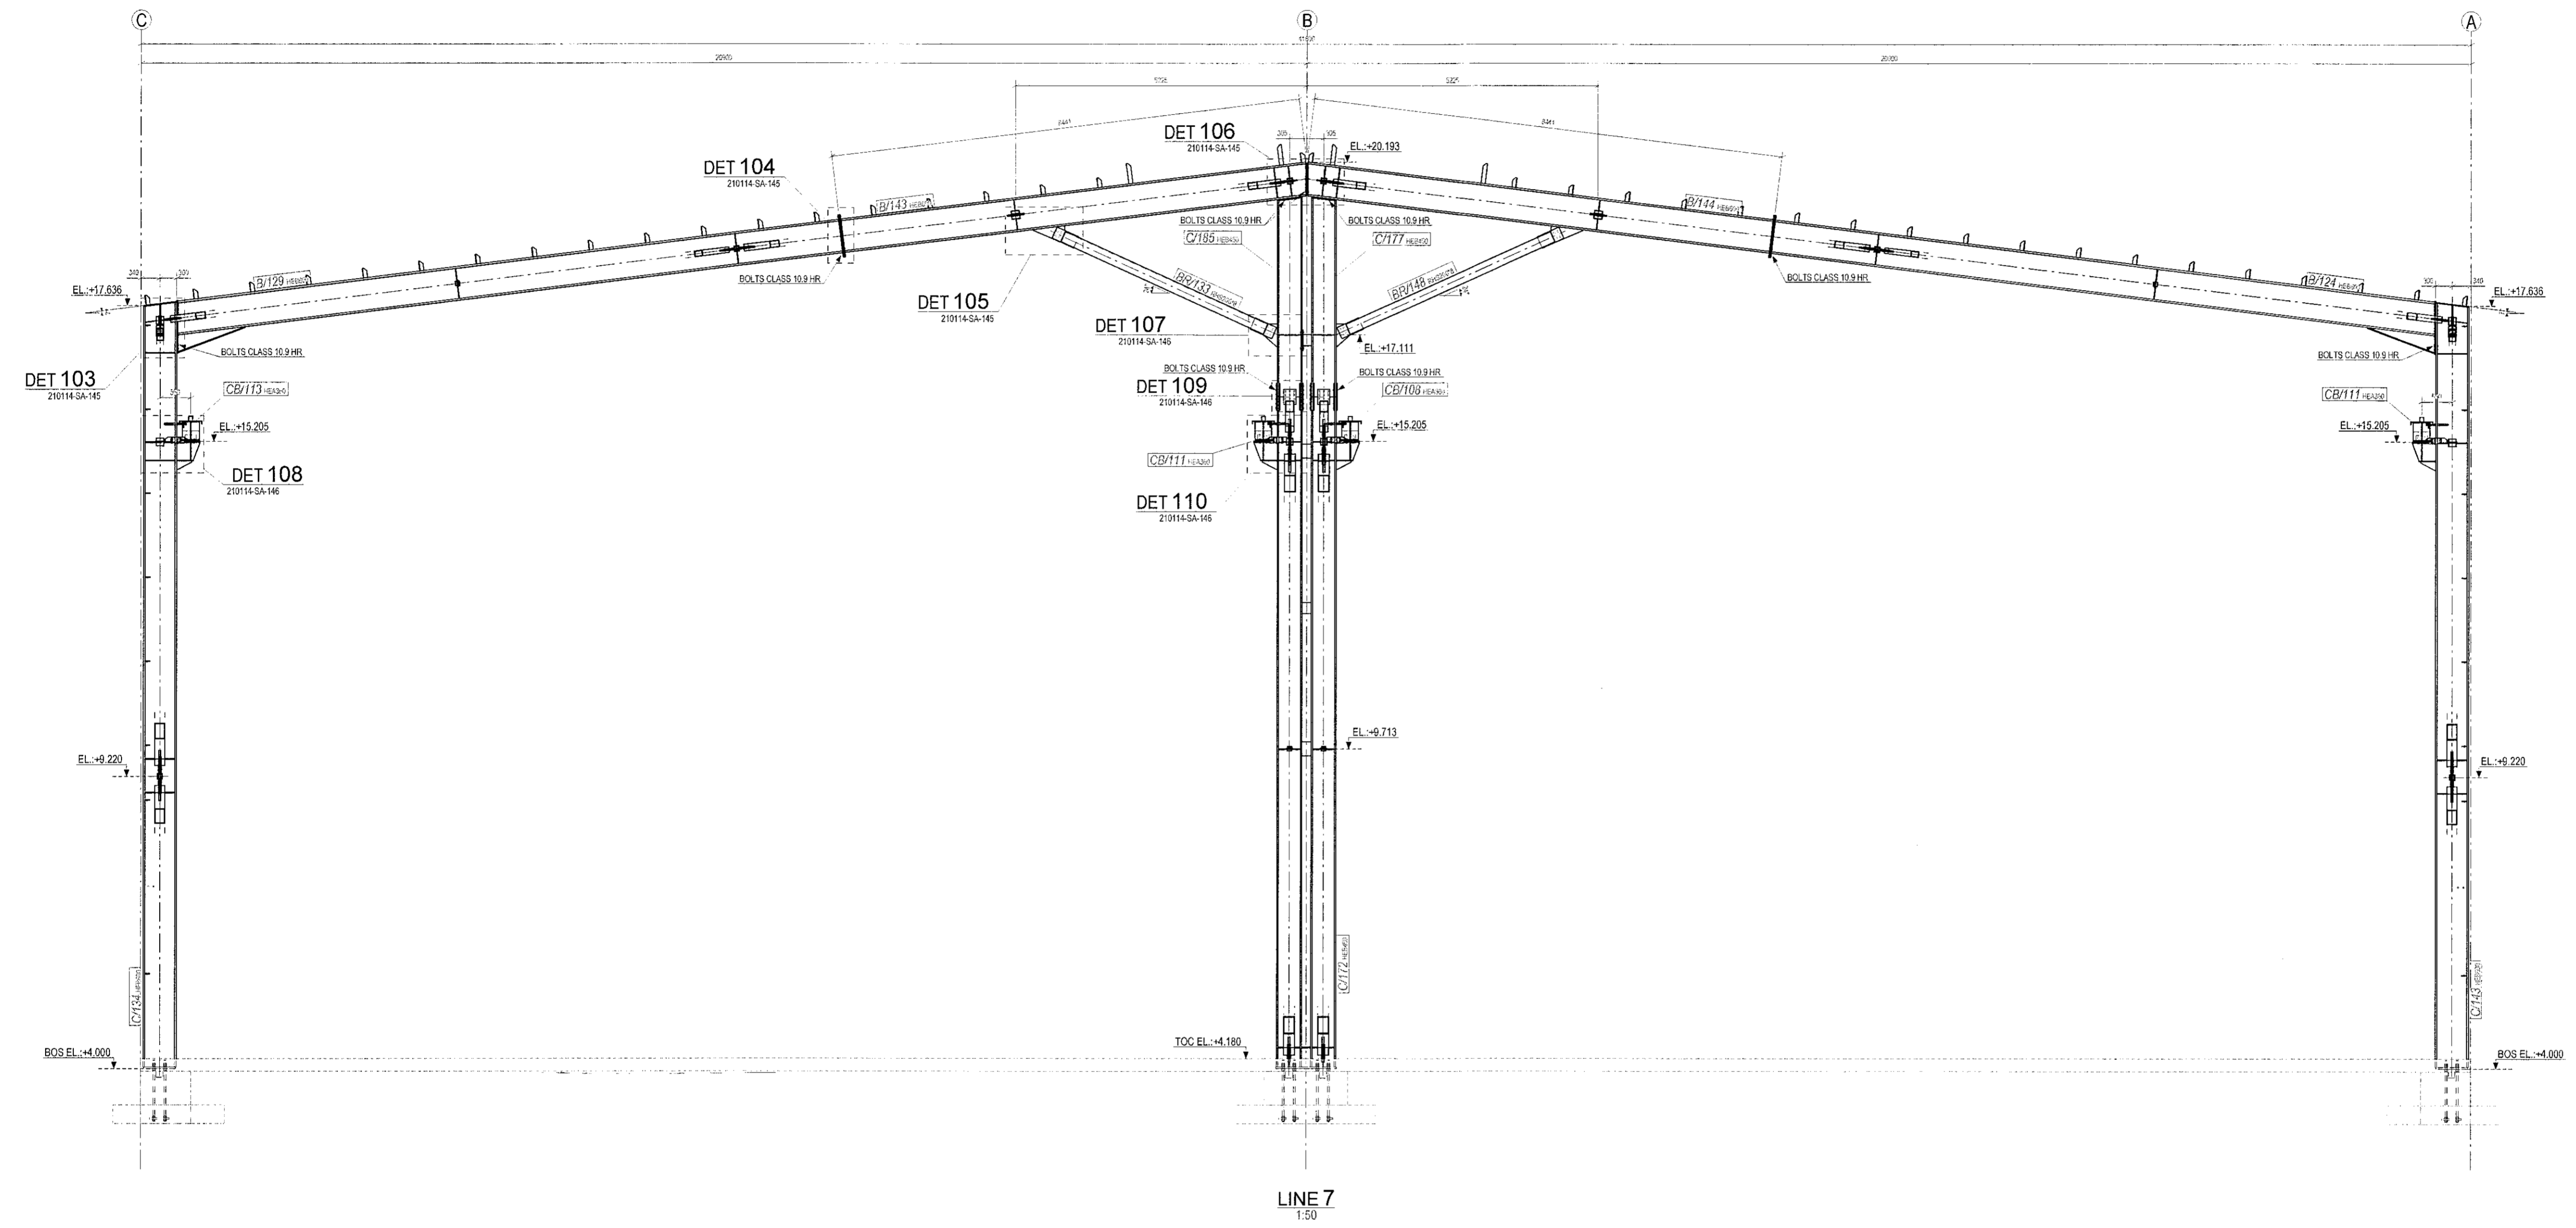

FIRRTAEN		TEKND		VERKNAEMER	
SOH Lindbraut 2 220 Hafnar(Cor. Iceland)		4D DESIGN AS Vesthaldsgata 19 1307 Noreys, Norway		210114	
VERKNAEMER		VERKNAEMER		VERKNAEMER	
01 12.01.2023		VINNU TEKNIING REISING		RR DD SAC	
UTG. DAGS.		SKYRING		Sigurbjartur Halldórorson, kt.2306656-3479 Byggingutekniingfræðingur, Laugavegur 3, 110 Reykjavík Sími: 7752233, Netfang: sigurbja@simmet.is	
MELKVAFDI		TEKNIINGUR		UTGAFU	
1:50		210114-SA-120		01	

VERKNAEMER  
Óseyrarbraut 25  
Warehouse steel structure  
Grid lines: 7