


- TEKNIKALEIÐBEIINGAR: 210114-SA-114 TL 126
- VÍÐAD TIL TEIKNINGAR NR.: 210114-SA-101 FYRIR ALMENNAR UPPLÝSINGAR
 - VÍÐAD Í SKAL NR.: 210114-ESP-01 (STAÐFORSKRIFT) UM BURÐARPOL, SKOÐUN OG ALMENNAR UPPLÝSINGAR
 - VÍÐAD Í SKAL NR.: 210114-DL-01 TEIKNINGASKRÁ
 - SMÍÐAD TIL BYGGINGATEIKNINGA NÚMÉR:
-210114-SA-104 allt að 109 FYRIR HLUÐARMÝND,
-210114-SA-110 allt að 130 FYRIR OFANMÝND OG FRAMANMÝND,
-210114-SA-140 allt að 147 FYRIR UPPLÝSINGAR OG HLUÐASKÝRINGAR.
 - TILVÍSUN TEIKNINGANÚMÉR:
-3151348-000-SDR-DB01 UPPLÝSINGAR FYRIR AKKERISBOLTA,
-3151348-000-SDR-DB02 FYRIR AKKERISBOLTAÚTSETNINGU.
 - FYRIR BURÐARPOLS OG STEYPUKTEIKNINGAR VITAD Í SKAL:
-3151348-000-SPL-0000 BURÐARVIRNI-TEIKNINGASKRÁ VITAD Í TEIKNINGARÖÐ:
-3151348-000-SDR-G001...G107 FYRIR UNDRISTÖÐUK,
-3151348-000-SDR-L101...L107 FYRIR PLOTU JAKKLEIÐ,
-3151348-000-SDR-LV13 FYRIR SKIPLAG STEYPTRA VEGGA,
-3151348-000-SDR-DU01...DU13 FYRIR UNDRISTÖÐUK OG HLUÐASKÝRINGAR
 - U.N.O. ALLAR BOLTADAR TENGINGAR ERU SR/SKER/BURDAR TEGUND, (FLOKKUR A Í EN 1993-1-8 (3.4)), MED FRÁVIKUM 2 mm
 - BOLTADAR TENGINGAR MERKAR MED CLASS HR 10.9* ERU FORHERTAR BOLTASAMSETNINGAR (FLOKKUR B,C, EDA E TIL EN 1993-1-8 (3.4)), SJÁÐU ALMENNARATHUGASEMDAR TEIKNINGAR UM FORHERSLUANAÐFERÐ.
 - U.N.O. ALLIR AKKERISBOLTAR AÐ VERA MIN. KLASSI 8.8 AF EN ISO 898-1.
 - NEMA AÐ ANNAD SÉ TEKIÐ FRAM:
-ALLAR MÆÐAPUNKTAR ERU Í [m] VÉR TIL M.S.L.
-ÖLL MÁL ERU Í [mm].

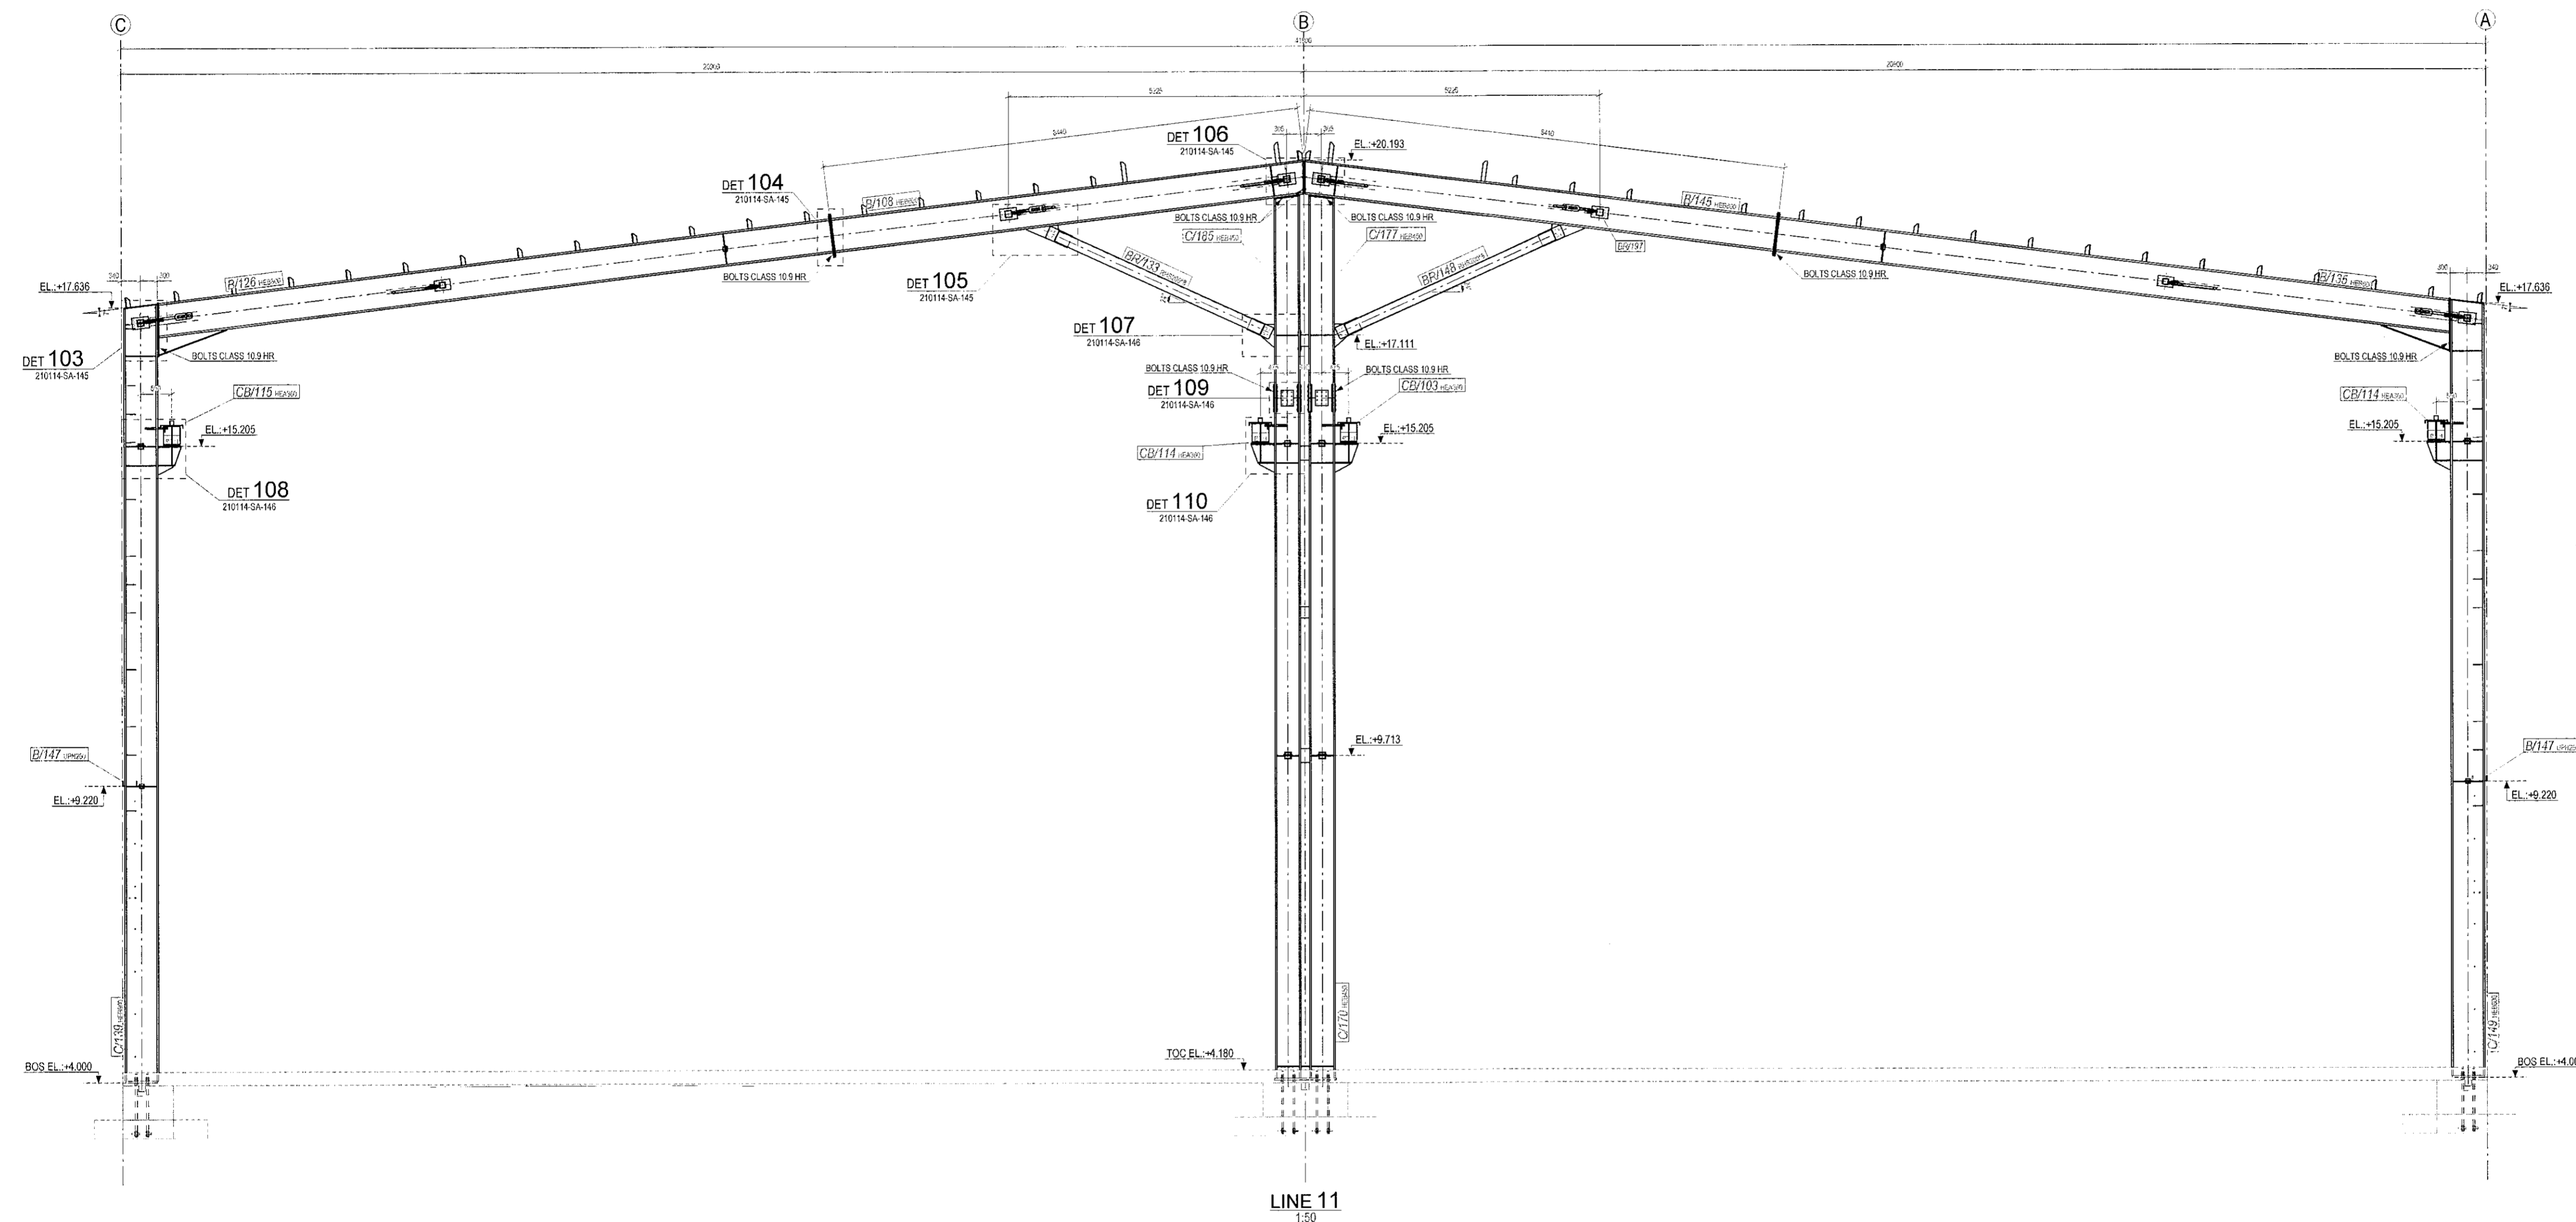

FIRRTIÐA		TEIKNAD		VERKJAFNAR TEIKNUNUMER	
SOH		SOH		---	
SOH Lindabúla 2 220 Hafnarfjörður, Ísland		40 BESUNAR Vesturlánga 19 1207 Neskaupstaður, Ísland		NAFN TEIKNINGAR	
VERKHEITI		Óseyrarbraut 25 boat yard		Óseyrarbraut 25 Warehouse steel structure Grid lines: 11	
VERKUNAR		210114		MELKUNAR	
VINNU TEIKNING REISING		RR DD SAC		TEIKNUNAR	
01 12.01.2023		ADALHÖNNUNUR		1:50	
ÚTG. DAGS.		SKYRING		210114-SA-124	
		Sigurbjartur Halldórsson, hl. 230659-3479 Byggingatæknifræðingur, Laxaásvísi 3, 110 Reykjavík Sími: 7752233, Netfang: sigurbja@simnet.is		ÚTGÁFA	
		3.2.2023		01	