

TEKNIKALEIÐBEIINGAR: 210114-SA-114 TIL 125

1. VÍÐAD TIL TEKNIINGAR NR.: 210114-SA-101 FYRIR ALMENNAR UPPLÝSINGAR  
2. VÍÐAD Í SKIÁL NR.: 210114-ESP-01 (STÁLFORSKRIF) UM BURÐARHÖL, SKOÐUN OG ALMENNAR UPPLÝSINGAR

3. VÍÐAD Í SKIÁL NR.: 210114-DU-01 TEKNIINGASKRÁ

4. SMÍÐAD TIL BYGGINGATEKNIINGA NÚMÉR:  
-210114-SA-104-01R-01-01 FYRIR HJÓÐARSTÓÐ,  
-210114-SA-110-01R-01-01 FYRIR OFANÁKMFAND OG FRAMANÁKMFAND,  
-210114-SA-140-01R-01-01 FYRIR UPPLÝSINGAR OG HLUTASKYRINGAR.

5. TILVÍSUN TEKNIINGANÚMÉR:  
-3151348-000-SDR-DB01 UPPLÝSINGAR FYRIR AKKERISBOLTA,  
-3151348-000-SDR-DB02 FYRIR AKKERISBOLTAÚTSETNINGU.


6. FYRIR BURÐARHÖL OG STEYPU TEKNIINGAR VITAD Í SKIÁL:  
-3151348-000-SPL-0001 BURÐARVIRKI-TEKNIINGASKRÁ, VITAD Í TEKNIINGARÖÐ:  
-3151348-000-SDR-G101...G107 FYRIR UNDRISTÓÐUR,  
-3151348-000-SDR-L101...L107 FYRIR PLETTU VARGHÉÐ,  
-3151348-000-SDR-LV13 FYRIR SKIPULAG STEYFRA VEGGA,  
-3151348-000-SDR-DU01...DU13 FYRIR UNDRISTÓÐUR OG HLUTASKYRINGAR

7. U.N.O. ALLAR BOLTAÐAR TENINGAR ERU 58/SKEV/BURÐAR TEGUND,  
(FLOKKUR A EÍ EN 1993-1-8 [3.4]), MEÐ FRÁVIKUM 2 mm

8. BOLTAÐAR TENINGAR MERKA MEÐ „CLASS HR 10.9“ ERU FORHITAR BOLTAÐSAMSETNINGAR  
(FLOKKUR B, C, E, D A E TIL EN 1993-1-8 [3.4]). SÍÐU ALMENNAR ATHUGASEMDAR TEKNIINGAR UM  
FORHISLUÐAÐAÐFERÐ.

9. U.N.O. ALLIR AKKERISBOLTAR AÐ VERA MÍN. KLASSI 8.8 AF EN ISO 898-1.

10. NEMA AÐ ANNAD SÉ TEND FRAM:  
-ALLIR HÉÐAÐPUNKTAR ERU Í (mm) VÁR TIL M.S.L.  
-ÖLL MÁL ERU Í (mm).

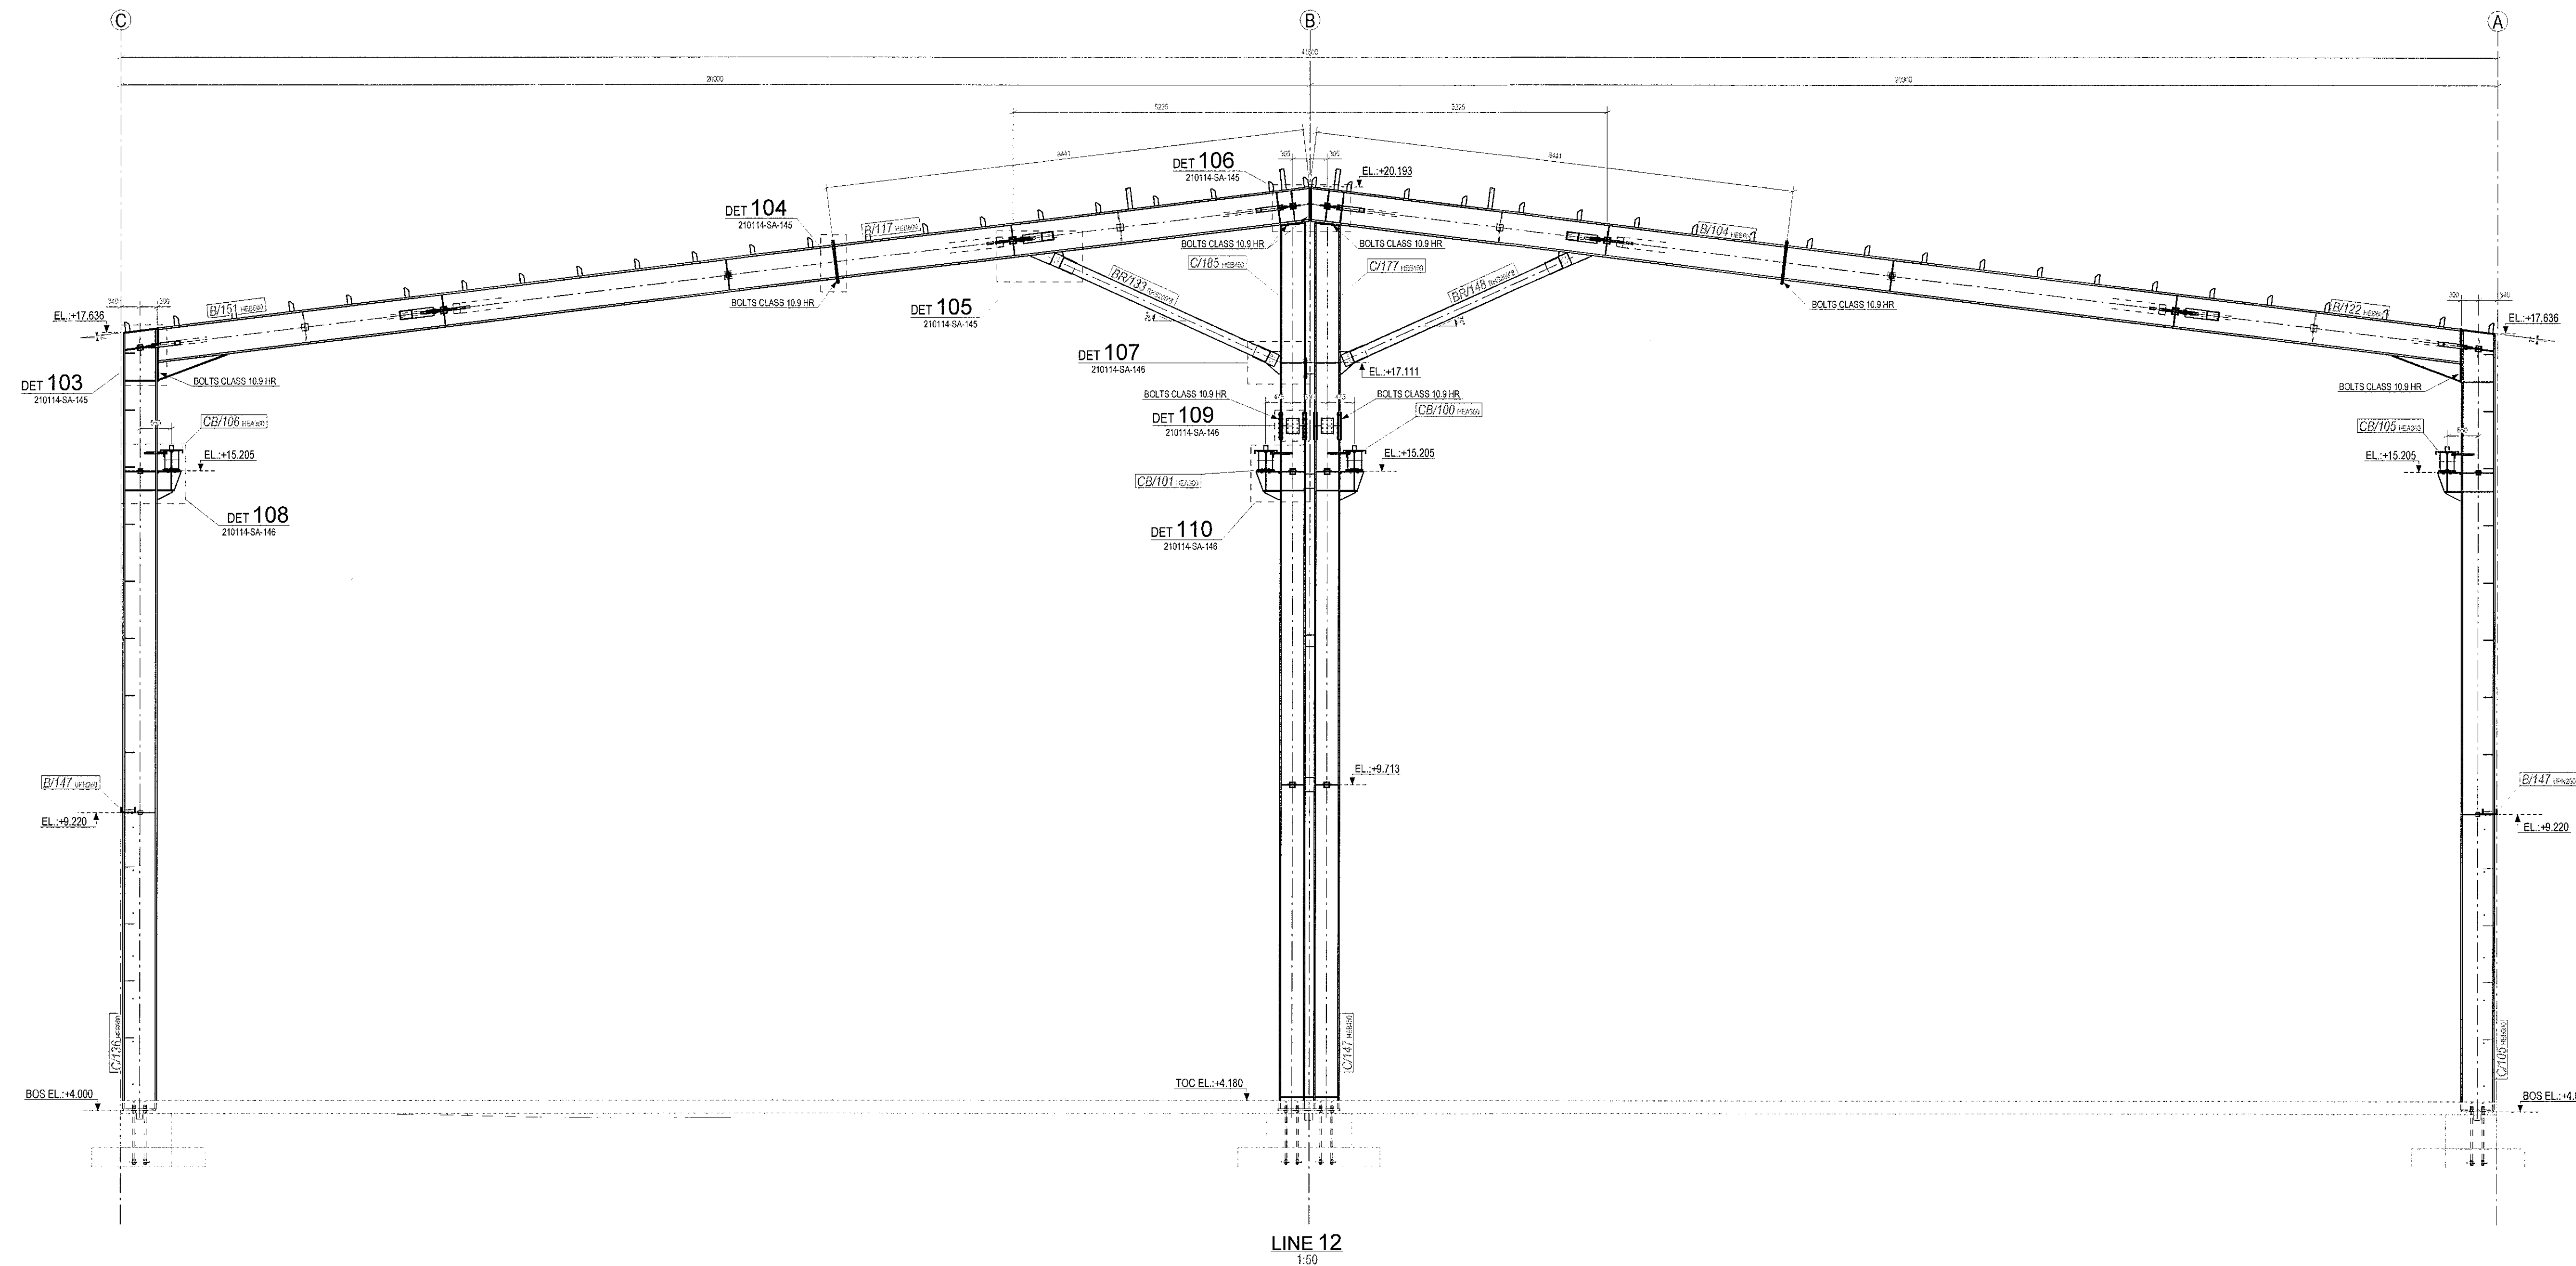

FYRIRTEKI		TEKNIING		VÍSIRPUNNAVAR TEKNIINGNÚMÉR	
SOH Lóðsamt 2 220 Hafnarþéttur, Iceland		4D DESIGN AS Vestfirðinga 19 1307 Nessay, Norway		NÁFN TEKNIINGAR	
VERKHÉITI		VERKNÚMÉR		NÁFN TEKNIINGAR	
Óseyrarbraut 25 boat yard		210114		Óseyrarbraut 25 Warehouse steel structure Grid lines: 12	
VINNU TEKNIING REISING		MELKJAFÉI		TEKNIINGNÚMÉR	
01	12.01.2023	RR	DD	SAO	1:50
ÚTG.	DAGS	Teknað af	Yfirfarið af	Samþykkt af	210114-SA-125
	SKYRING				01