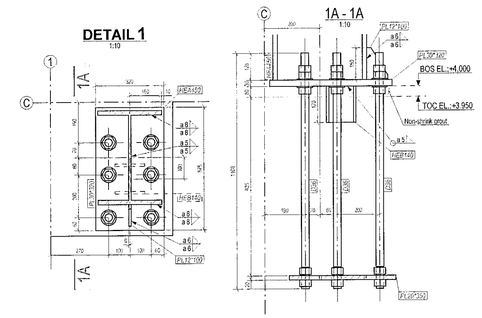

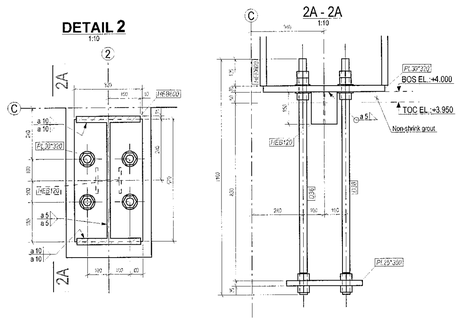

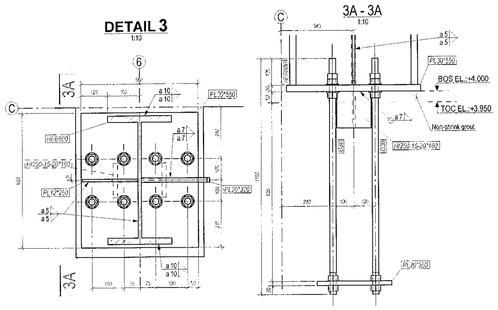

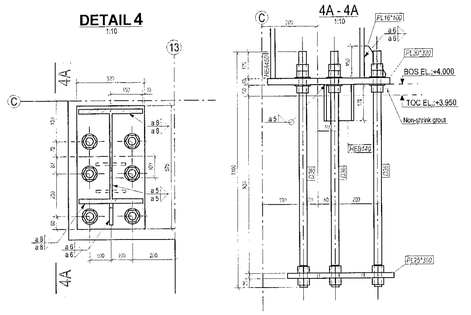

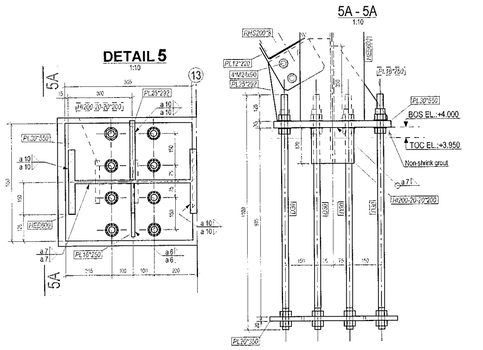

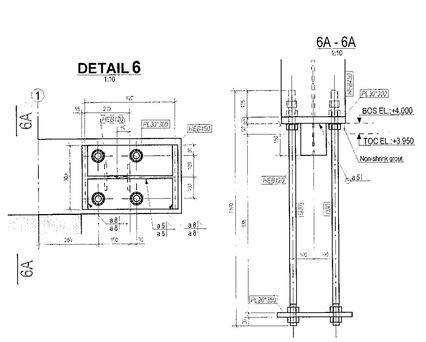

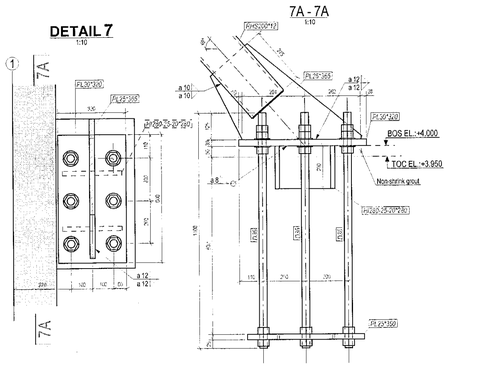

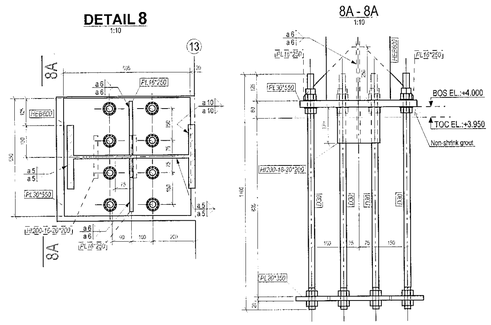

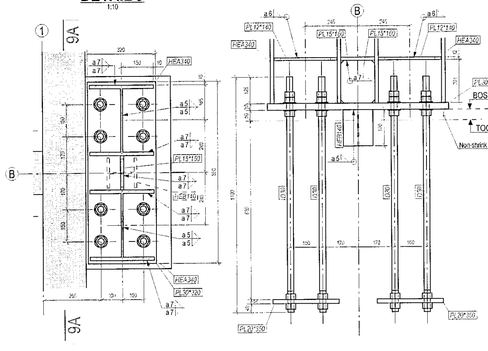

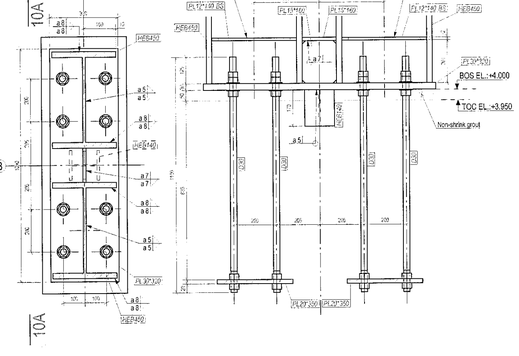

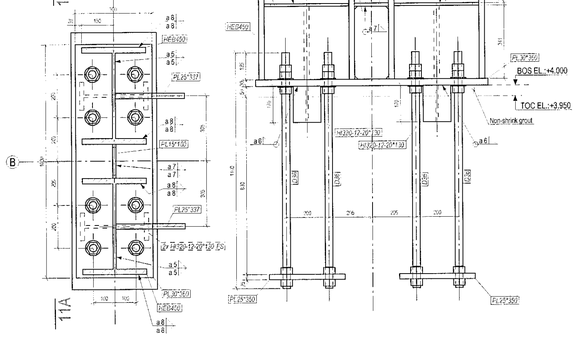

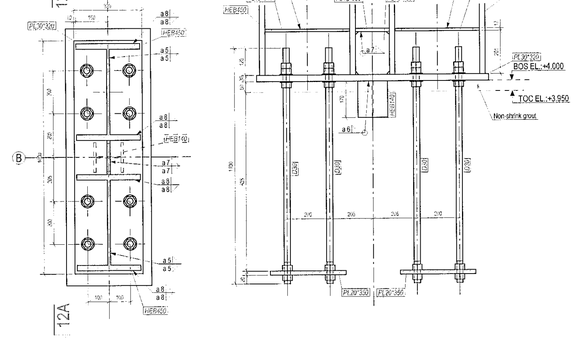

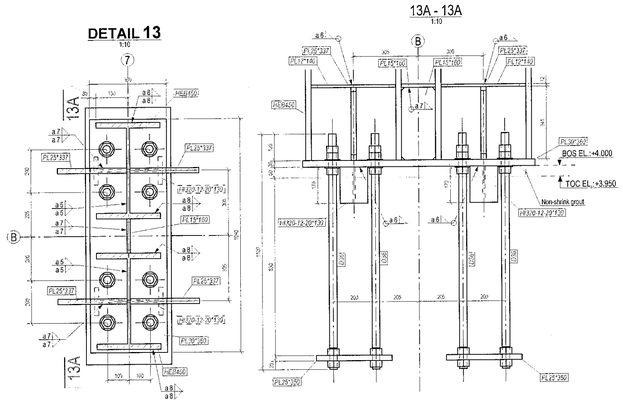

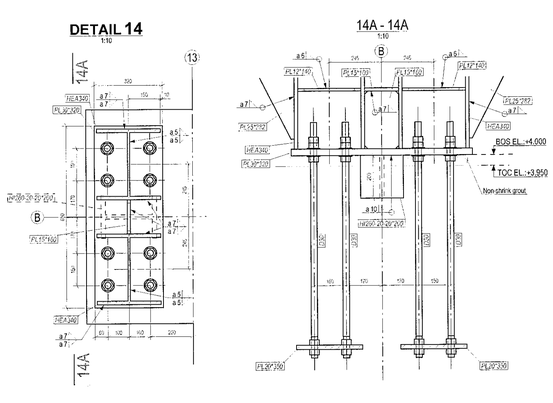

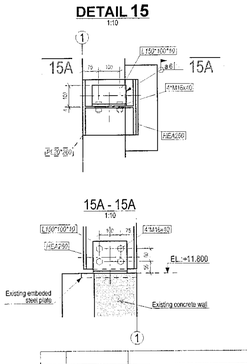

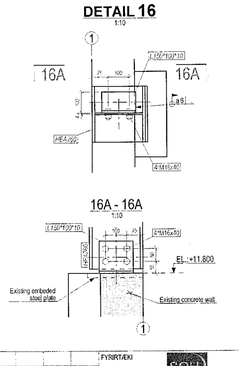

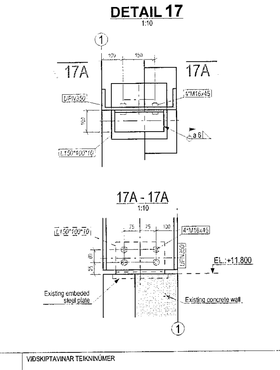

Samþykkt þann
11 6. maí 2023
fh. byggingarfulltrúans í Hafnarfirði
Róbert A. Róbertsson

TEIKNINGALEIÐBEININGAR: NR. 210114-SA-140

1. VÍSAÐ TIL TEIKNINGAR NR.: 210114-SA-101 FYRIR ALMENNAR UPPLÝSINGAR

2. VÍSAÐ Í SKJAL NR.: 210114-ESP-01 (STÁLFORSKRIFT) UM BURÐARHÆFI, SKOÐUN OG ALMENNAR UPPLÝSINGAR

3. VÍSAÐ Í SKJAL NR.: 210114-DL-01 TEIKNINGASKRÁ.

4. VÍSAR TIL TEIKNINGA -210114-SA-304 allt að 105 FYRIR UPPLÝSINGAR STAÐSETNINGAR

5. TILVÍSUN TEIKNINGANÚMMER:
-3151348-000-SDR-D801 UPPLÝSINGAR FYRIR AKKERISBOLTA.
-3151348-000-SDR-D802 FYRIR AKKERISBOLTAÚTSETNINGU.

6. FYRIR BURÐARHÆFI OG STEYPUTEIKNINGAR VITAÐ Í SKJAL:
-3151348-000-SPL-0001 BURÐARVIRKI-TEIKNINGASKRÁ. VITAÐ Í TEIKNINGARÖÐ:
-3151348-000-SDR-G101...G107 FYRIR UNDIRSTÖÐUR.
-3151348-000-SDR-L101...L107 FYRIR PLÖTU JARÐHÆÐ.
-3151348-000-SDR-LV13 FYRIR SKIPULAG STEYPTRA VEGGJA.
-3151348-000-SDR-DU01...DU13 FYRIR UNDIRSTÖÐUR OG HLUTASKÝRINGAR

7. U.N.O ALLAR BOLTAÐAR TENGINGAR ERU 5B/SKER/BURÐAR TEGUND, (FLOKKUR A Í EN 1993-1-8 (3.4)), MEÐ FRÁVIKUM 2 mm

8. BOLTAÐAR TENGINGAR MERKAR MEÐ „CLASS HR 10.9" ERU FORHERTAR BOLTARSAMSETNINGAR (FLOKKUR B,C EÐA E TIL EN 1993-1-8 (3.4)). SJÁÐU ALMENNAR ATHUGASEMDAR TEIKNINGAR UM FORHERSLUADAFERÐ.

9. U.N.O. ALLIR AKKERISBOLTAR AÐ VERA MIN. KLASSI 8.8 AF EN ISO 898-1.

10. NEMA AÐ ANNAÐ SÉ TEKIÐ FRAM;
-ALLAR MÆÐAPUNKTAR ERU Í [m] VÍSAR TIL M.S.L.
-ÖLL MÁL ERU Í [mm].

01	12.01.2023	VINNU TEIKNING REISNING	RR	DD	SAO		
ÚTG.	DAGS.	SKÝRING	Teiknað af	Yfirfarið af	Samþ. af		

FYRIRTÆKI: SOH, Lónsbraut 2, 220 Hafnarfjörður, Iceland
TEIKNAÐ: 4D DESIGN AS, Vesthellinga 19, 1397 Nesøya, Norway
VERKHEITI: Öseyrarbraut 25 boat yard
VERKNÚMER: 210114
ADALHÖNNUÐUR: Sigurbjartur Halldórsson, kt.:230656-3479, Byggingatæknifræðingur, Laxakvísl 3, 110 Reykjavík, Sími: 7752233, Netfang: sigurbja@simnet.is
13.2.2023

VIÐSKIPTAVINAR TEIKNINÚMER: ---
HEITI TEIKNINGAR: Öseyrarbraut 25
Warehouse steel structure details - part 1
Details 1..17
MÆLIKVARÐI: 1:10
TEIKNINÚMER: 210114-SA-140
ÚTGÁFA: 01