


- TEKNIINGAÐGÖRNINGAR: 220114-SA-141 TIL 146
- VÍÐAD TIL TEIKNINGAR NR.: 220114-SA-101 FYRIR ALMENNAR UPPLÝSINGAR
 - VÍÐAD FOKAL NR.: 220114-ES-01 (STAÐFORSKRIFT) UM BURÐARPOL, SKOÐUN OG ALMENNAR UPPLÝSINGAR
 - VÍÐAD Í SKJAL NR.: 220114-DL-01 TEIKNINGASKÁ
 - VÍÐAD TIL BYGGINGATEKNIKA NÚMÉR: 220114-SA-106 AÐ 107 FYRIR STAÐSETNINGAR
 - UNN O ALIAR BOLTADAR TENGINGAR ERU SR/SKER/BURÐAR TEGUND, (FLÖKKUR A EFN 1993-4-8) EL (J), MED FRÁVÁKUM 2 mm
 - BOLTADAR TENGINGAR MEKKAR MED CLASS HR 10 9° ERU FORHERTAR BOLTASAMSETNINGAR (FLÖKKUR B EFN 1 EN 1993-8-8 (J) A), SÁÐU ALMENNAR ATHUGASEMDAR TEIKNINGAR UM FORHERJUANAGGERÐ
 - EF EKKI ANNAÐ SÝNT EGA SUÐUR AÐ VERA ANSÁ 6mm ALLTAF
 - ZAMÓD SHITTENNAR MÉR BARÓ OG BK SKUNNUM GEDR B R EIGA AÐ VERA HERI ESTIR AÐ KRANASPOR NEFUR VEIÐ STILT SAMKVEMT TEIKNINGU NR. 220114-EP-01 (STAÐFORSKRIF),
 - MEGA AÐ ANNAÐ SÉ TEKIÐ FRAM:
 - ALIAR MEGAFUNTINGAR ERU Í [] VÁR TIL M.S.L.
 - ÖLL MÁL ERU Í []

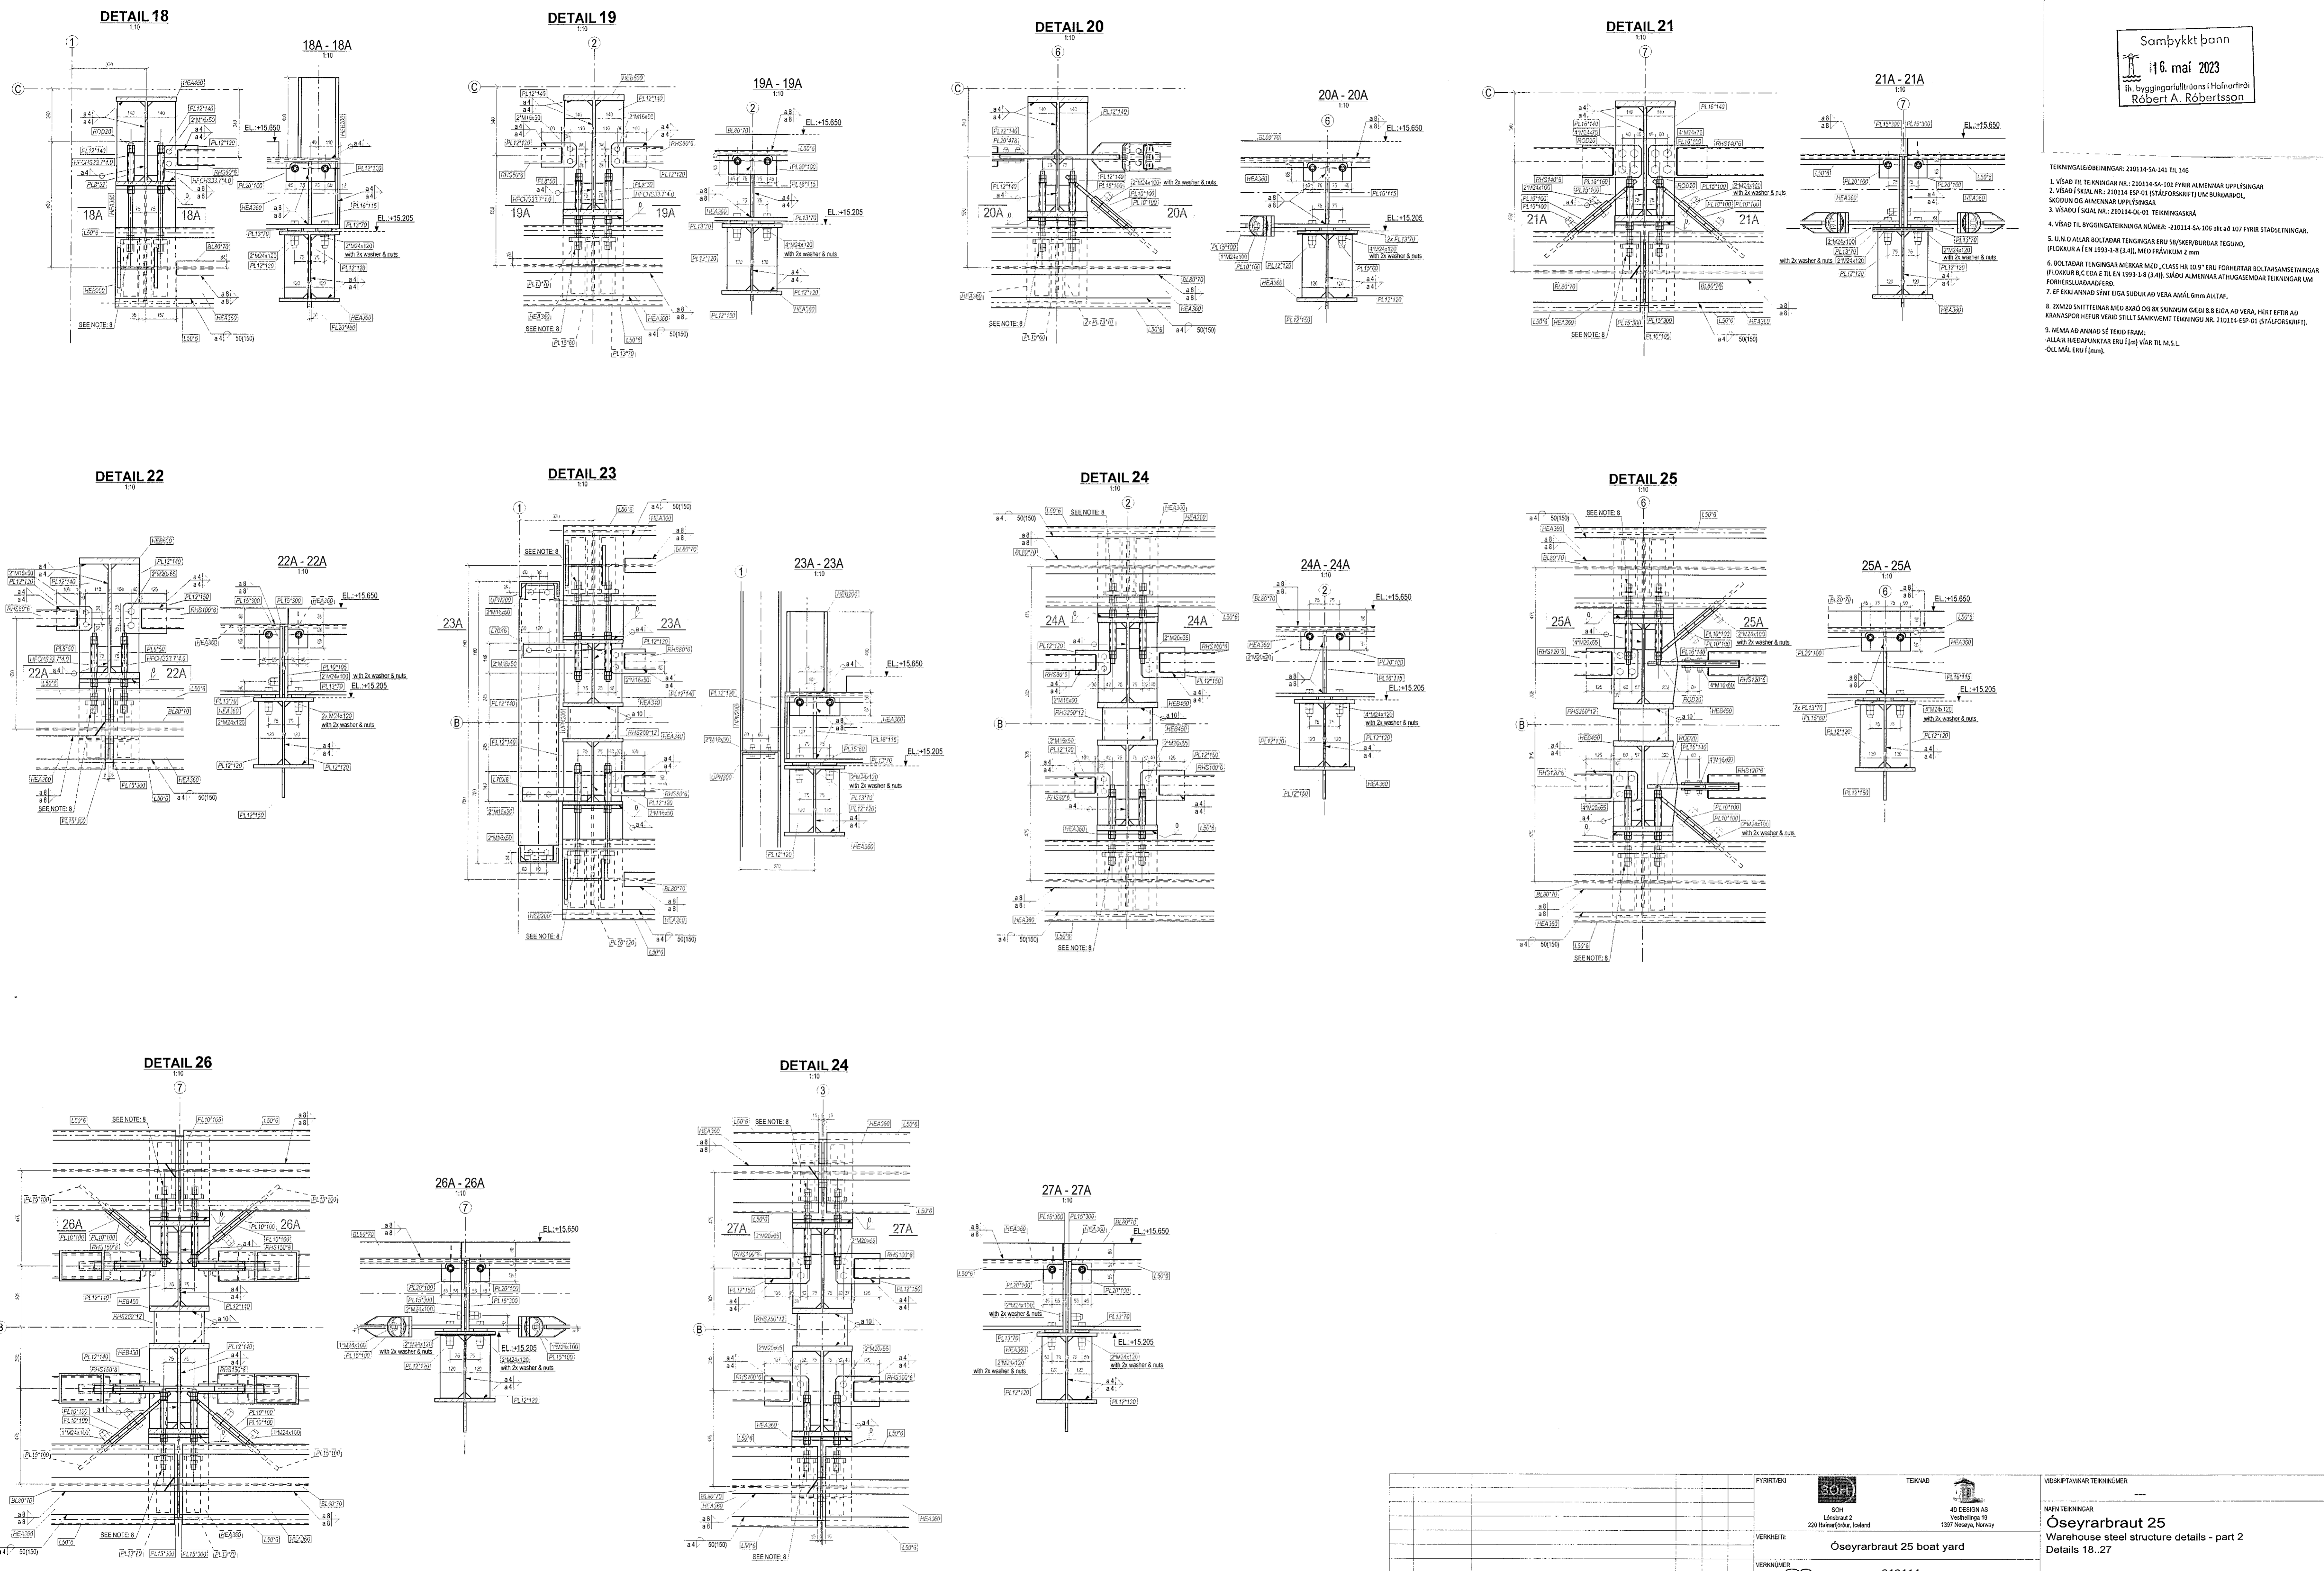

FYRIRTEKI		TEKNAÐ		VESKIPAVAR TEIKNUNUM	
SOH Lónsátt 2 220 Hafnarbrú, Ísland		4D DESIGN AS Vestfirka 19 1397 Heiðar, Norway		NAFN TEIKNINGAR	
VERNIETI		Óseyrarbraut 25 boat yard		Óseyrarbraut 25 Warehouse steel structure details - part 2 Details 18..27	
VERKUNUMER		210114		MELKVARI	
01 12.01.2023		VINNU TEIKNING REISING		TEIKNUNUMER	
ÚTG.	DAGS.	SKYRING	RR DD SAO	ÚTGAFA	
			Teknað af Vefgís af Saryþ af	1:10	
			Sigurbjartur Halldórsson, kt.:230656-3476 Byggingatekni/teikningar, Laugavegur 2, 110 Reykjavík Sími: 7752233, Netfang: sigurbja@emmett.is	210114-SA-141	
				01	