Samþykkt þann
16. maí 2023
fh. byggingarfulltrúans í Hafnarfirði
Róbert A. Róbertsson

TEIKNINGALEIÐBEININGAR: 210114-SA-141 TIL 146

1. VÍSAD TIL TEIKNINGAR NR.: 210114-SA-101 FYRIR ALMENNAR UPPLÝSINGAR
2. VÍSAD Í SKJAL NR.: 210114-ESP-01 (STÁLFORSKRIFT) UM BURÐARÞOL, SKODUN OG ALMENNAR UPPLÝSINGAR
3. VÍSAÐU Í SKJAL NR.: 210114-DL-01 TEIKNINGASKRÁ

4. VÍSAD TIL BYGGINGATEIKNINGA NÚMER: -210114-SA-106 alk a0 107 FYRIR STAÐSETNINGAR.

5. U.N.O ALLAR BOLTADAR TENGINGAR ERU SB/SKER/BURÐAR TEGUND, (FLOKKUR A Í EN 1993-1-8 (3.4)), MEÐ FRÁVIKUM 2 mm

6. BOLTADAR TENGINGAR MERKAR MEÐ „CLASS HR 10.9" ERU FORHERTAR BOLTARSAMSETNINGAR (FLOKKUR B,C EÐA E TIL EN 1993-1-8 (3.4)). SÁÐU ALMENNAR ÁTHUGASEMDAR TEIKNINGAR UM FORHERSLUAÐARGERÐ.
7. EF EKKI ANNAÐ SÉNT EIGA SUÐUR AÐ VERA AMÁL 6mm ALLTAF.

8. ZAMJO SNITTTEINAR MEÐ ÞKRÓ OG ÞK SKINNUM GÆÐI B.8 EIGA AÐ VERA, HERT EFTIR AÐ KRANASPÖR HEFUR VERIÐ STILLT SAMKVÆMT TEIKNINGU NR. 210114-ESP-01 (STÁLFORSKRIFT).

9. NEMA AÐ ANNAÐ SÉ TEKIÐ FRAM:
-ALLAR HÆÐAPUNKTAR ERU Í [m] VÍÐAR TIL M.S.L.
-ÖLL MÁL ERU Í [mm].

DETAIL 28
1:10

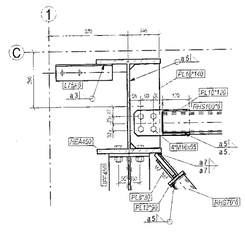

DETAIL 29
1:10

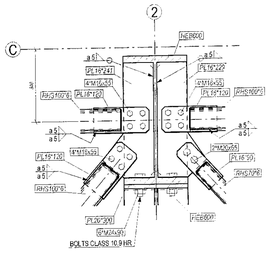

DETAIL 30
1:10

30A - 30A
1:10

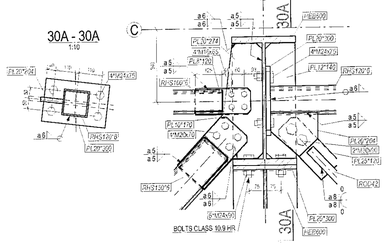

DETAIL 31
1:10

31A - 31A
1:10

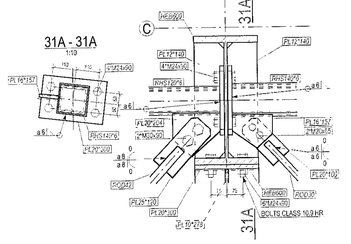

DETAIL 32
1:10

32A - 32A
1:10

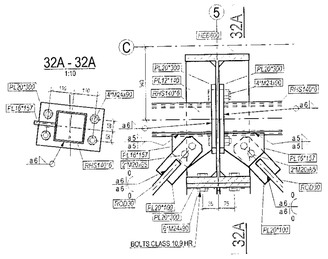

DETAIL 33
1:10

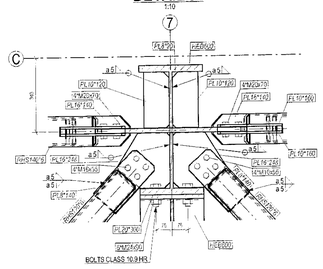

DETAIL 34
1:10

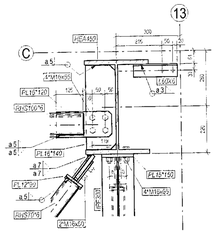

DETAIL 35
1:10

35A - 35A
1:10

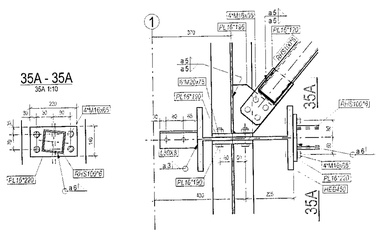

DETAIL 36
1:10

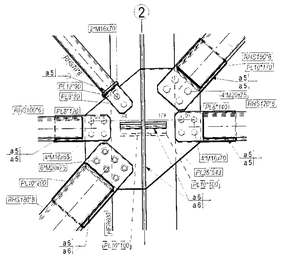

DETAIL 37
1:10

37A - 37A
37A 1:10

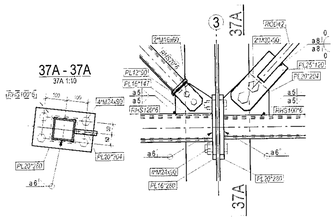

DETAIL 38
1:10

38A - 38A
38A 1:10

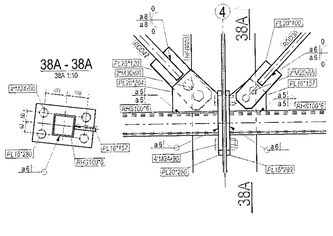

DETAIL 39
1:10

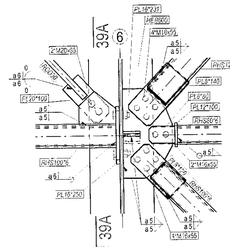

39A - 39A
39A 1:10

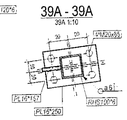

DETAIL 40
1:10

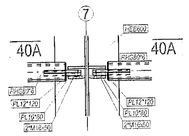

40A - 40A
1:10

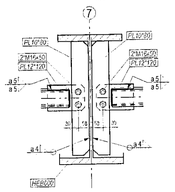

DETAIL 41
1:10

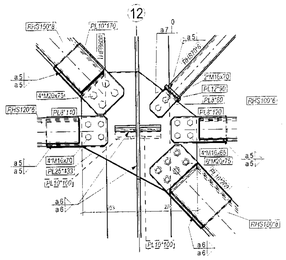

DETAIL 42
1:10

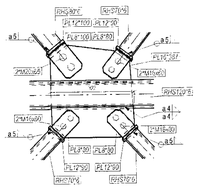

DETAIL 43
1:10

43A - 43A
1:10

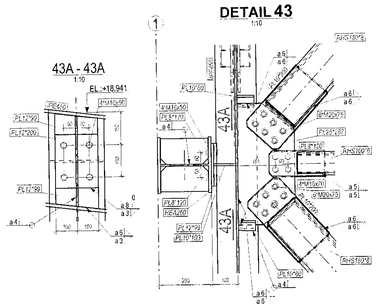

DETAIL 44
1:10

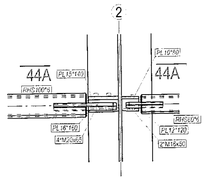

44A - 44A
1:10

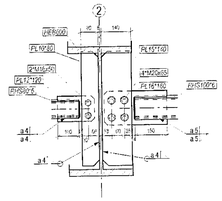

DETAIL 45
1:10

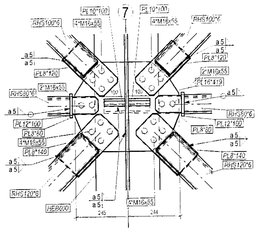

DETAIL 46
1:10

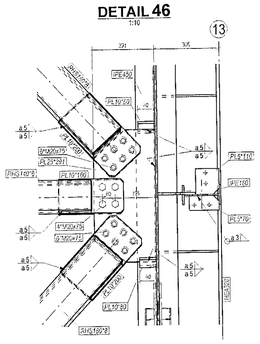

DETAIL 47
1:10

47A - 47A
1:10

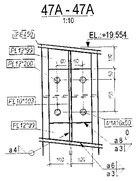

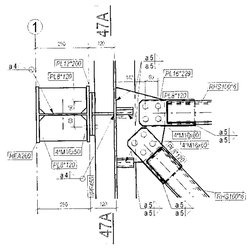

DETAIL 48
1:10

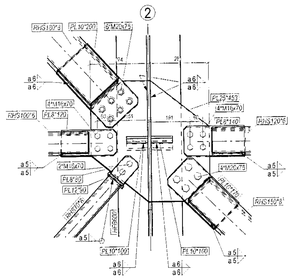

01	12.01.2023	VINNU TEIKNING REISNING	RR	DD	SAO	
ÚTG.	DAGS.	SKÝRING	Teiknað af	Yfirfarið af	Samþ. af	

FYRIRTÆKI: SOH, Lónsbraut 2, 220 Hafnarfjörður, Ísland
TEIKNAÐ: 4D DESIGN AS, Vestheiringa 19, 1397 Nesøya, Norway
VERKHEITI: Óseyrarbraut 25 boat yard
VERKNÚMER: 210114
AÐALHÖNNUÐUR: Sigurbjartur Halldórsson, kt.:230656-3479, Byggingatæknifræðingur, Laxakvísl 3, 110 Reykjavík, Sími: 7752233, Netfang: sigurbja@simnet.is

VIÐSKIPTAVINAR TEIKNINÚMER: ---
HEITI TEIKNINGAR: Óseyrarbraut 25
Warehouse steel structure details - part 3
Details 28..48
MÆLIKVARÐI: 1:10
TEIKNINÚMER: 210114-SA-142
ÚTGÁFA: 01