


Samþykkt þann
22. maí 2023
fl. byggingarfulltrúars í Hafnarfirði
Róbert A. Róbertsson

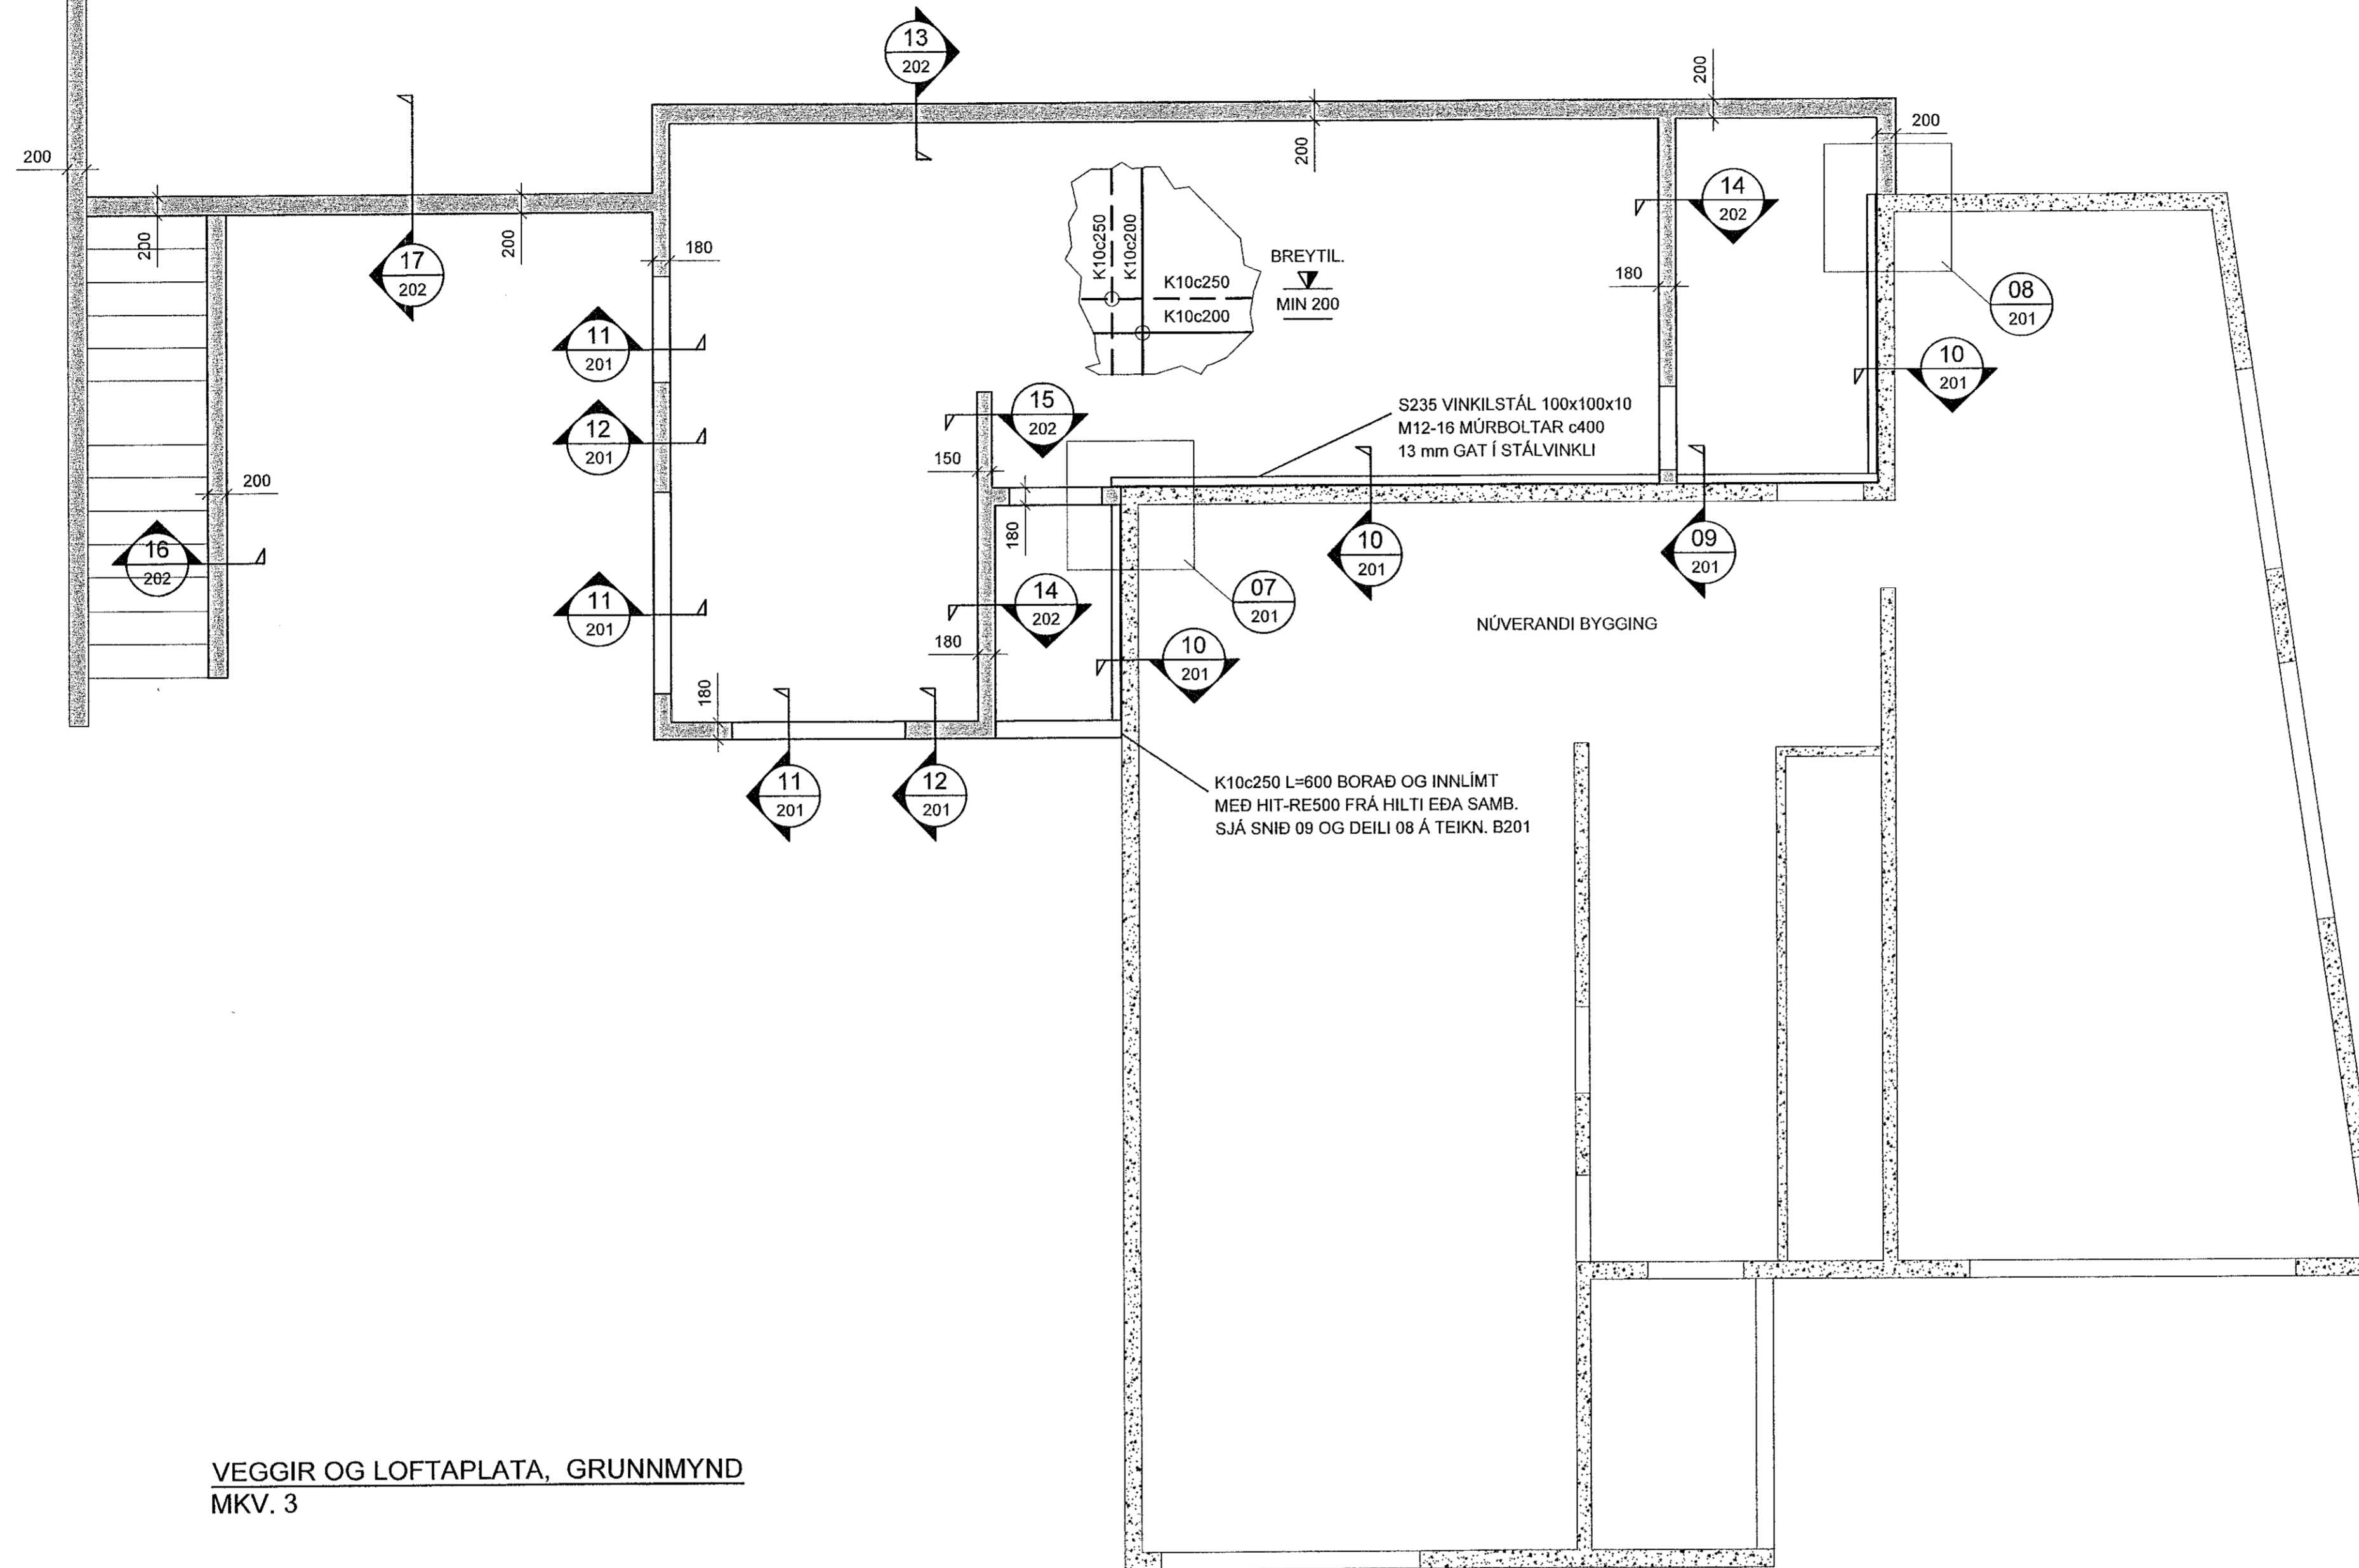

VEGGIR OG LOFTAPLATA, GRUNNMYND
MKV. 3

ATHI:

ALMENNAR SKÝRINGAR SJÁ TEIGN. B001

BENDING VEGGJA ER TVÖFÖLD K10c200 LÓÐRÉTT OG K10c250 LÁRÉTT NEMA ANNAD SÉ TEKIÐ FRAM Á GRUNNMYND OG SNIDUM. VEGGIR ERU 180 / 200 mm ÞYKKIR.

JÁRNUN KRINGUM OP ER 2STK K12 OG JÁRNAFYRIRKOMULAG SKV SKÝRINGARBLADI (NEMA ANNAD KOMI FRAM) Í INNVEGGJUM KOMA 2K12 Í VEGGENDA

SÉU JÁRNABAKKAR NOTADIR Í STAÐ VINKLAU-LYKKJA SKULU ÞEIR VALDIR ÞANNIG AD JÁRNAMAGNID SÉ ÞAD SAMA.

EINANGRUNARÞYKKTIR ERU
-100mm PLASTEINANGRUN UNDIR BOTNPLÖTU
-100mm PLASTEINANGRUN NIÐUR MEÐ SÖKKUL

GRUNNUR Fyllist með frostþolinu grús eða öðru víðurkenndu frostþolinu efni.
ÞJAPPA SKAL Í 300mm LÖGUM MEÐ 60kg VIBRASLEDA. FARA SKAL A.M.K. ÞRJÁR YFIRFERÐIR Á HVERT LAG. VIÐ ÞJÖPPUN MÁ HÆÐARMUNUR Fyllingar ekki vera meira en 500mm (NEMA Í STODVEGGJUM). HLUTFALL KORNA MINNA EN 0.02mm SKAL EKKI VERA MEIRA EN 3% AF ÞYNGD Fyllingarefnisins. Enginn steinn í fyllingunni má vera stærri en 1/3 AF LAGÞYKKT VIÐ ÞJÖPPUN.


KJARNABORA/SAGA MÁ FYRIR LÖGNUM EF EKKI HEFUR VERID GERT FYRIR ÞEIM Í UPPSTEYPU.

ATH G.R.F. ÚRTAKI FYRIR LAGNASTOFNA Í SÖKKLA ÞAR SEM STOFNAR KOMA NIÐUR MEÐ FRAM VEGGJUM OG GETA REKIST Í SÖKKULFÆTUR.

LAGNAGÖT ERU BREIDD OG HÆÐ 200x200. UPPGEFIN KÓTI ER Á NEDRI BRÚN GATS. LENDI KÓTI Á GATI UNDIR NEDRI BRÚN SÖKKULS (HÁÐ SÖKKULDÝPT) ÞÁ LIGGUR LÖGNIN UNDIR SÖKKULVEGG. LAGNAGÖT SJÁST Á LAGNATEIKNINGUM.

YFIRFARA SKAL ALLAR MÁLSETNINGAR OG HÆÐARKÓTA M.T.T TEIKNINGA ARKITEKTA OG GERA HÖNNUÐUM VIÐVART EF MISRÆMI FINNST.

MKV. 3

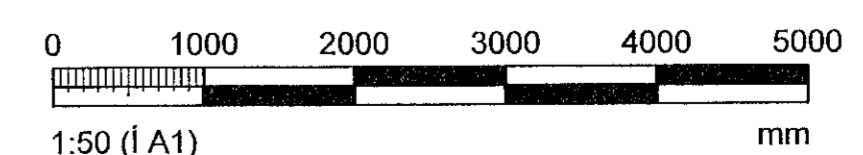

010372 3569

Hönnunartíðni: Valdís Bjarnadóttir kt. 080346-3449

| BREYTINGAR | | | |
|------------|------------|------------|-----|
| NR. | DAGS. | BREYTING | SP. |
| 1 | 22.03.2023 | Frámútgáfa | HÖO |
| | | | |
| | | | |
| | | | |
| | | | |

VERKFRÆÐISTOFA

NNE VERKFRÆÐISTOFA EHF 460421-0470
HÆÐASMÁRI 6, 201 KÓPAVOGUR
hoo@nne.is, S. 8993577/(HOO)8993077(SAO)

SAMÞYKKT Hákon Örn Ómarsson 300577-3189

VERK
SKÓGARÁS 5
HAFNARFIRÐI
TEIKNING
BURÐARVIRKI
GRUNNMYND
VEGGIR OG ÞAKVIRKI

| HANNAÐ | TEIKNAD | YFIRFARID | MJELIKVARÐI | UTGÁFA NR. |
|------------|---------|-----------|--------------|------------|
| SAÓ | SAÓ | HÖO | 1:50 | 1 |
| DAGS. | | VERK NR. | TEIKNING NR. | |
| 22.03.2023 | | 23012 | B101 | |

©Öll rétt og allur teikningar, að hluta eða í heild er háð skriflega kyfl hofanda