


Samþykkt þann
22. maí 2023
fr. byggingarfulltrúans í Hafnarfirði
Róbert A. Róbertsson

Útg.	Dags.	Lýsing	Nafn
1	21.03.2023	FRUMÚTGÁFA	HÖG

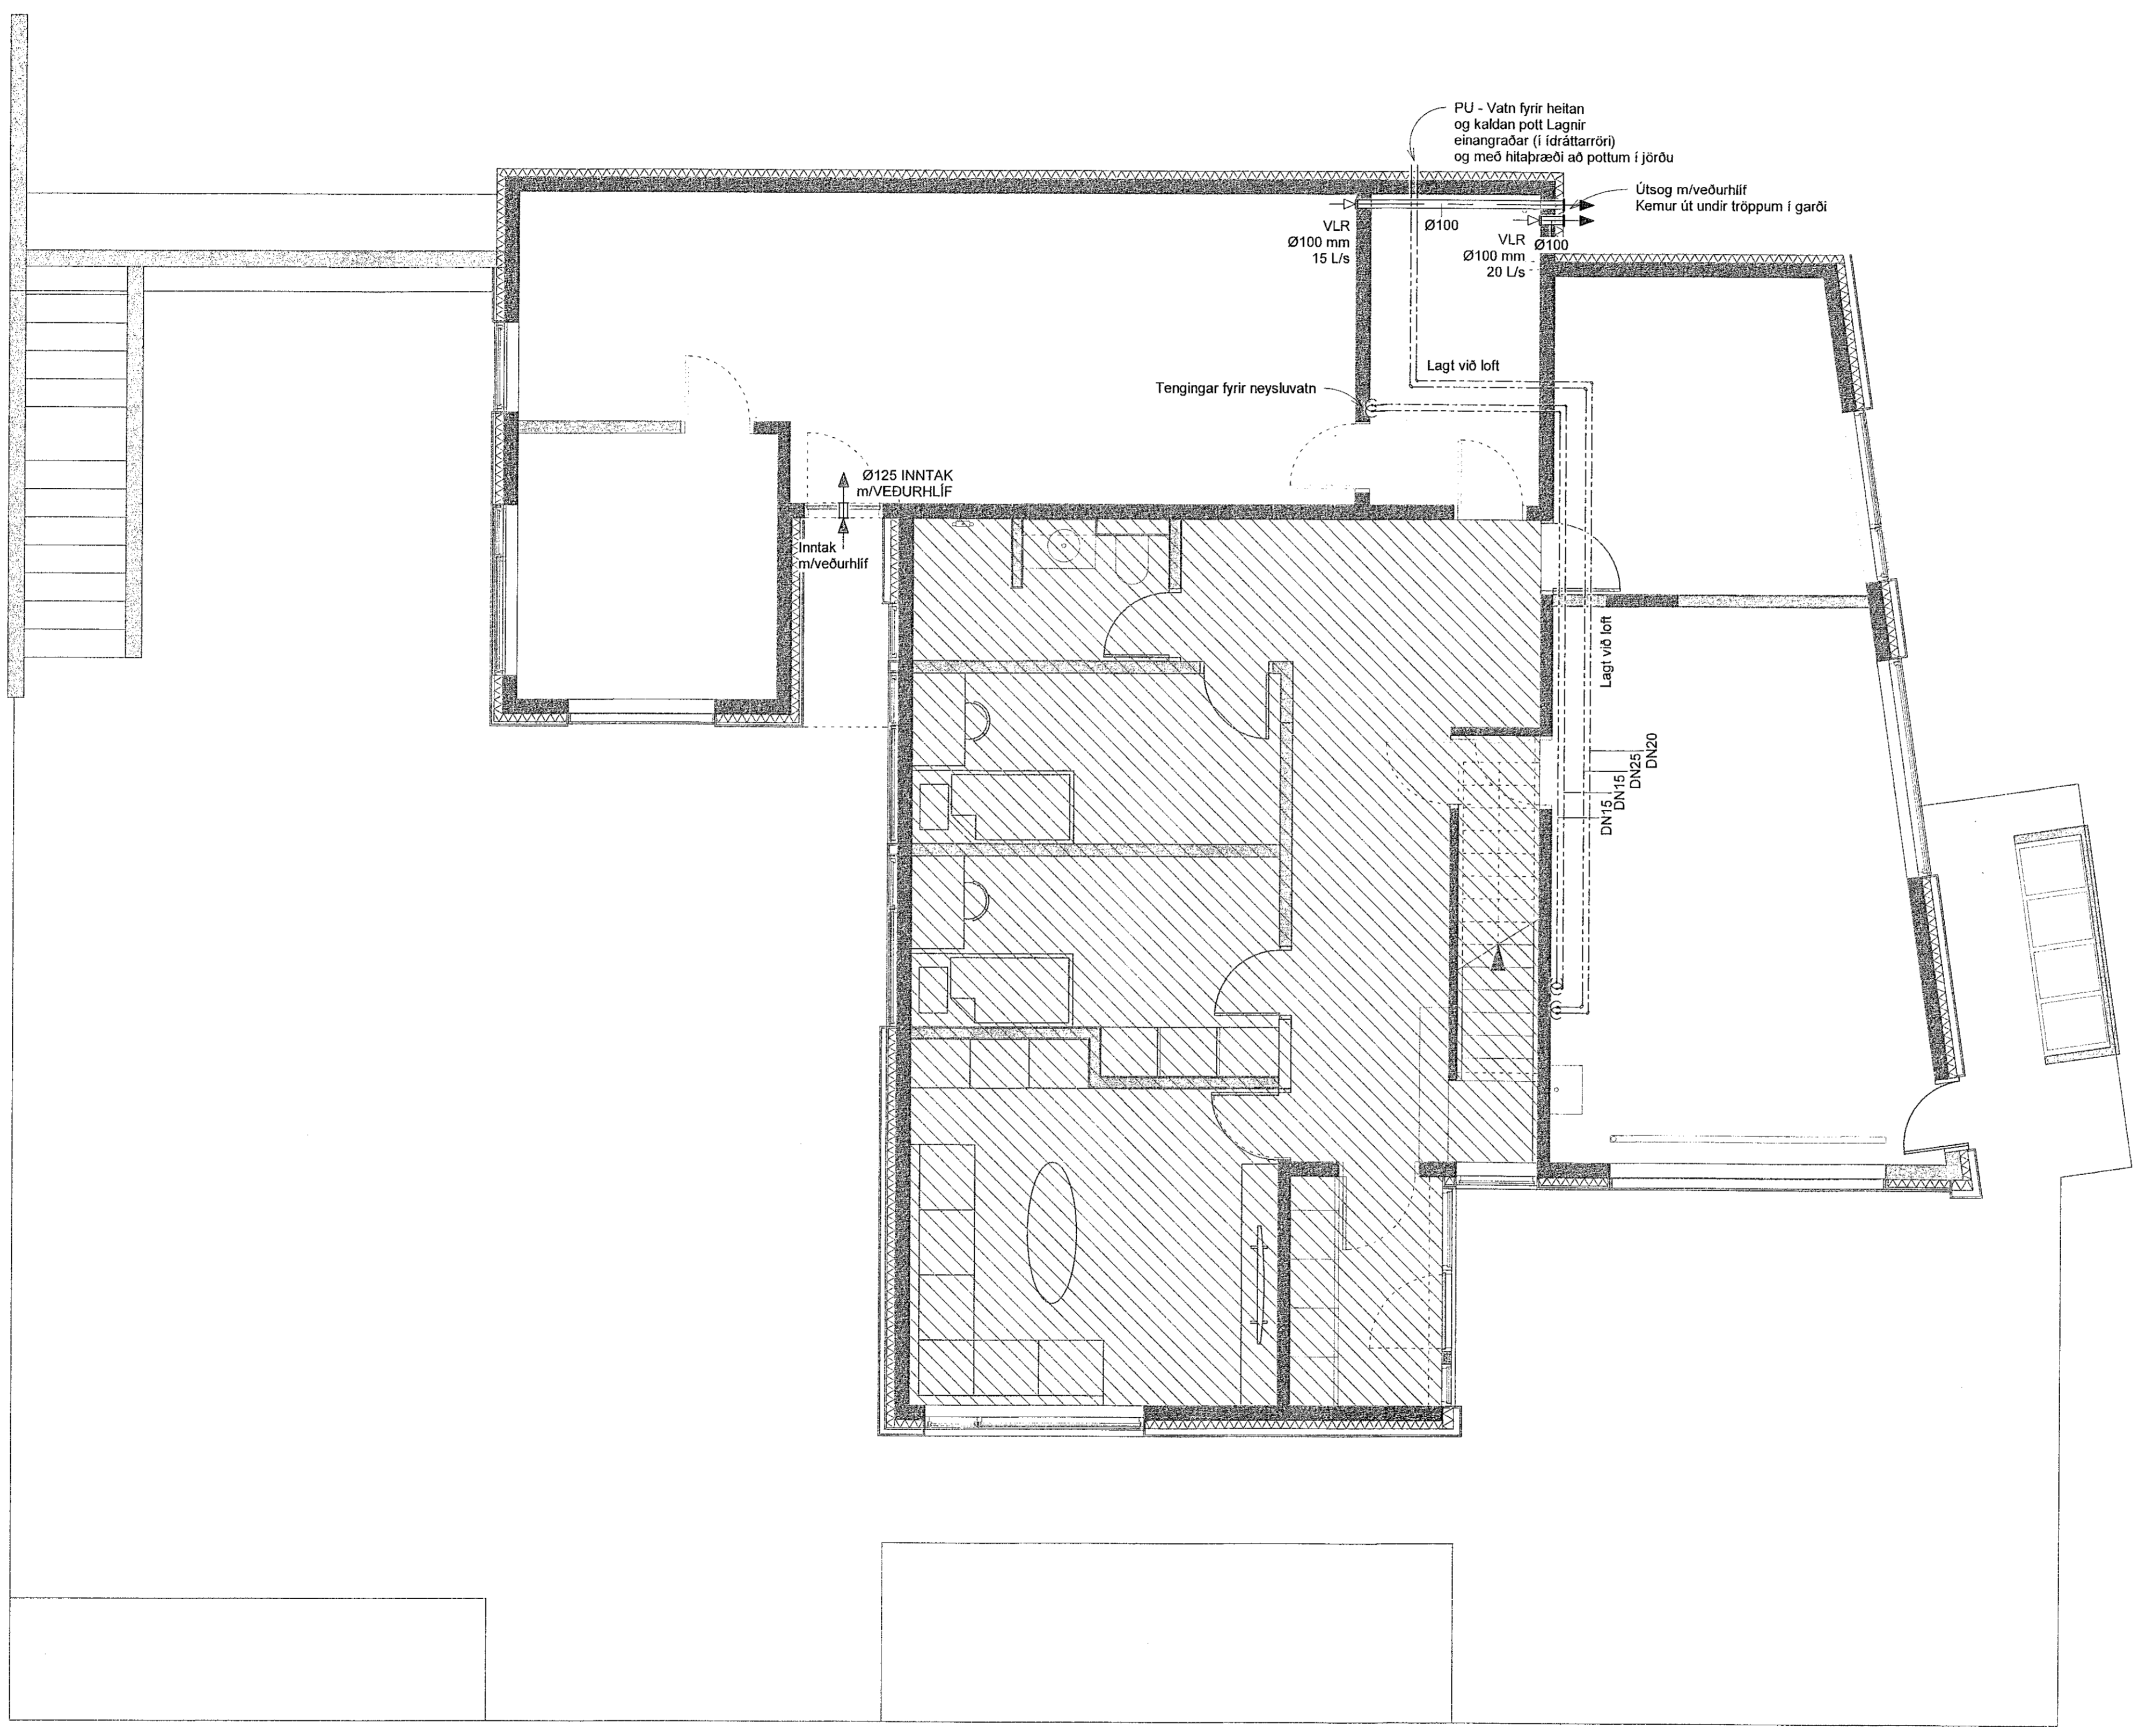

Skýringar - Neysluvatn:

----- KALT NEYSLUVATN

----- HEITT NEYSLUVATN

----- HEITT HRINGRÁS

SJÁ ALMENNAR SKÝRINGAR Á TEIKN. P0-01 OG P0-03

ALLAR HULDAR NEYSLUVATNSLAGNIR ERU m/ÁDRAGSEINANGRUN

TENGINGAR AD TÖPPUNARSTÖÐUM ER DN12.

ALLAR STOFNLAGNIR ERU m/EINANGRUN.

ALLAR INNSTEYPTAR RÖR-I-RÖR NEYSLUVATNSLAGNIR ERU DN15 PEX MED SÚREFNISKÁPU, NEMA ANNAD SÉ TEKIÐ FRAM Á TEIKNINGU.


NOTA SKAL VOTTADAR LAGNIR.

VERKFRÆÐISTOFA

NNE VERKFRÆÐISTOFA ehf
Hæðarnál 6 - 201 Kópavogur líland
s. 899-3077 / 899-3577
Kl. 460421-0470. nne@nne.is www.nne.is

SKÓGARÁS 5
221 HAFNARFJÖRÐUR
SÉRUPPDRETTIR PÍPULAGNIR
NEYSLUVATNSLAGNIR OG LOFTRÆSTING - GRUNNMYND KJALLARI

Hönnun:	ALM	Verknúmer:	23012
Teiknað:	ALM	Mælikvarði:	1:50
Yfirfarið:	SJ	Dagsetning:	21.03.2023
Samþykkt:	Hákon Örn Ómarsson Kl. 300577-3189	Teikn.nr.:	P2-01
Áritun hönnunarstjóra:	Valdís Bjarnadóttir Kl. 0803463449	Útgáfa:	1

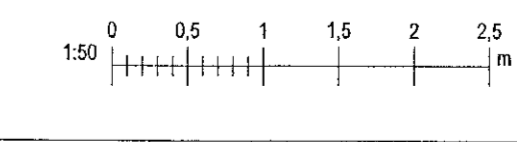

Save: 5.4.2023 08:46:22
Pkt: 03/02/22

Copyright © NNE Verkefndistofa ehf. - Hönnun og teikningur skulu séðar í heild sinni. - Friðbætur er hluti skrifstofu samþykki