


Samþykkt þann
22. maí 2023
fr. byggingarfulltrúans HÍ í Hafnarfirði
Róbert A. Róbertsson

Gólfhiti			
Slaufa	Rými	Lengd (m)	Afköst (W)
101	Afþreyngarherbergi	192	2496 W
102	Afþreyngarherbergi	195	2535 W
103	Afþreyngarherbergi	196	2548 W
104	Þvottur	199	2587 W
105	Vagna og hjólageymsla	183	2379 W
		965	12545 W

Snjóbræðsla	
Slaufa	Lengd (m)
101	192
102	195
103	196
104	199
105	183
965	

Útg.	Dags.	Lýsing	Nafn
1	21.03.2023	FRAMÚTGÁFA	HÓO

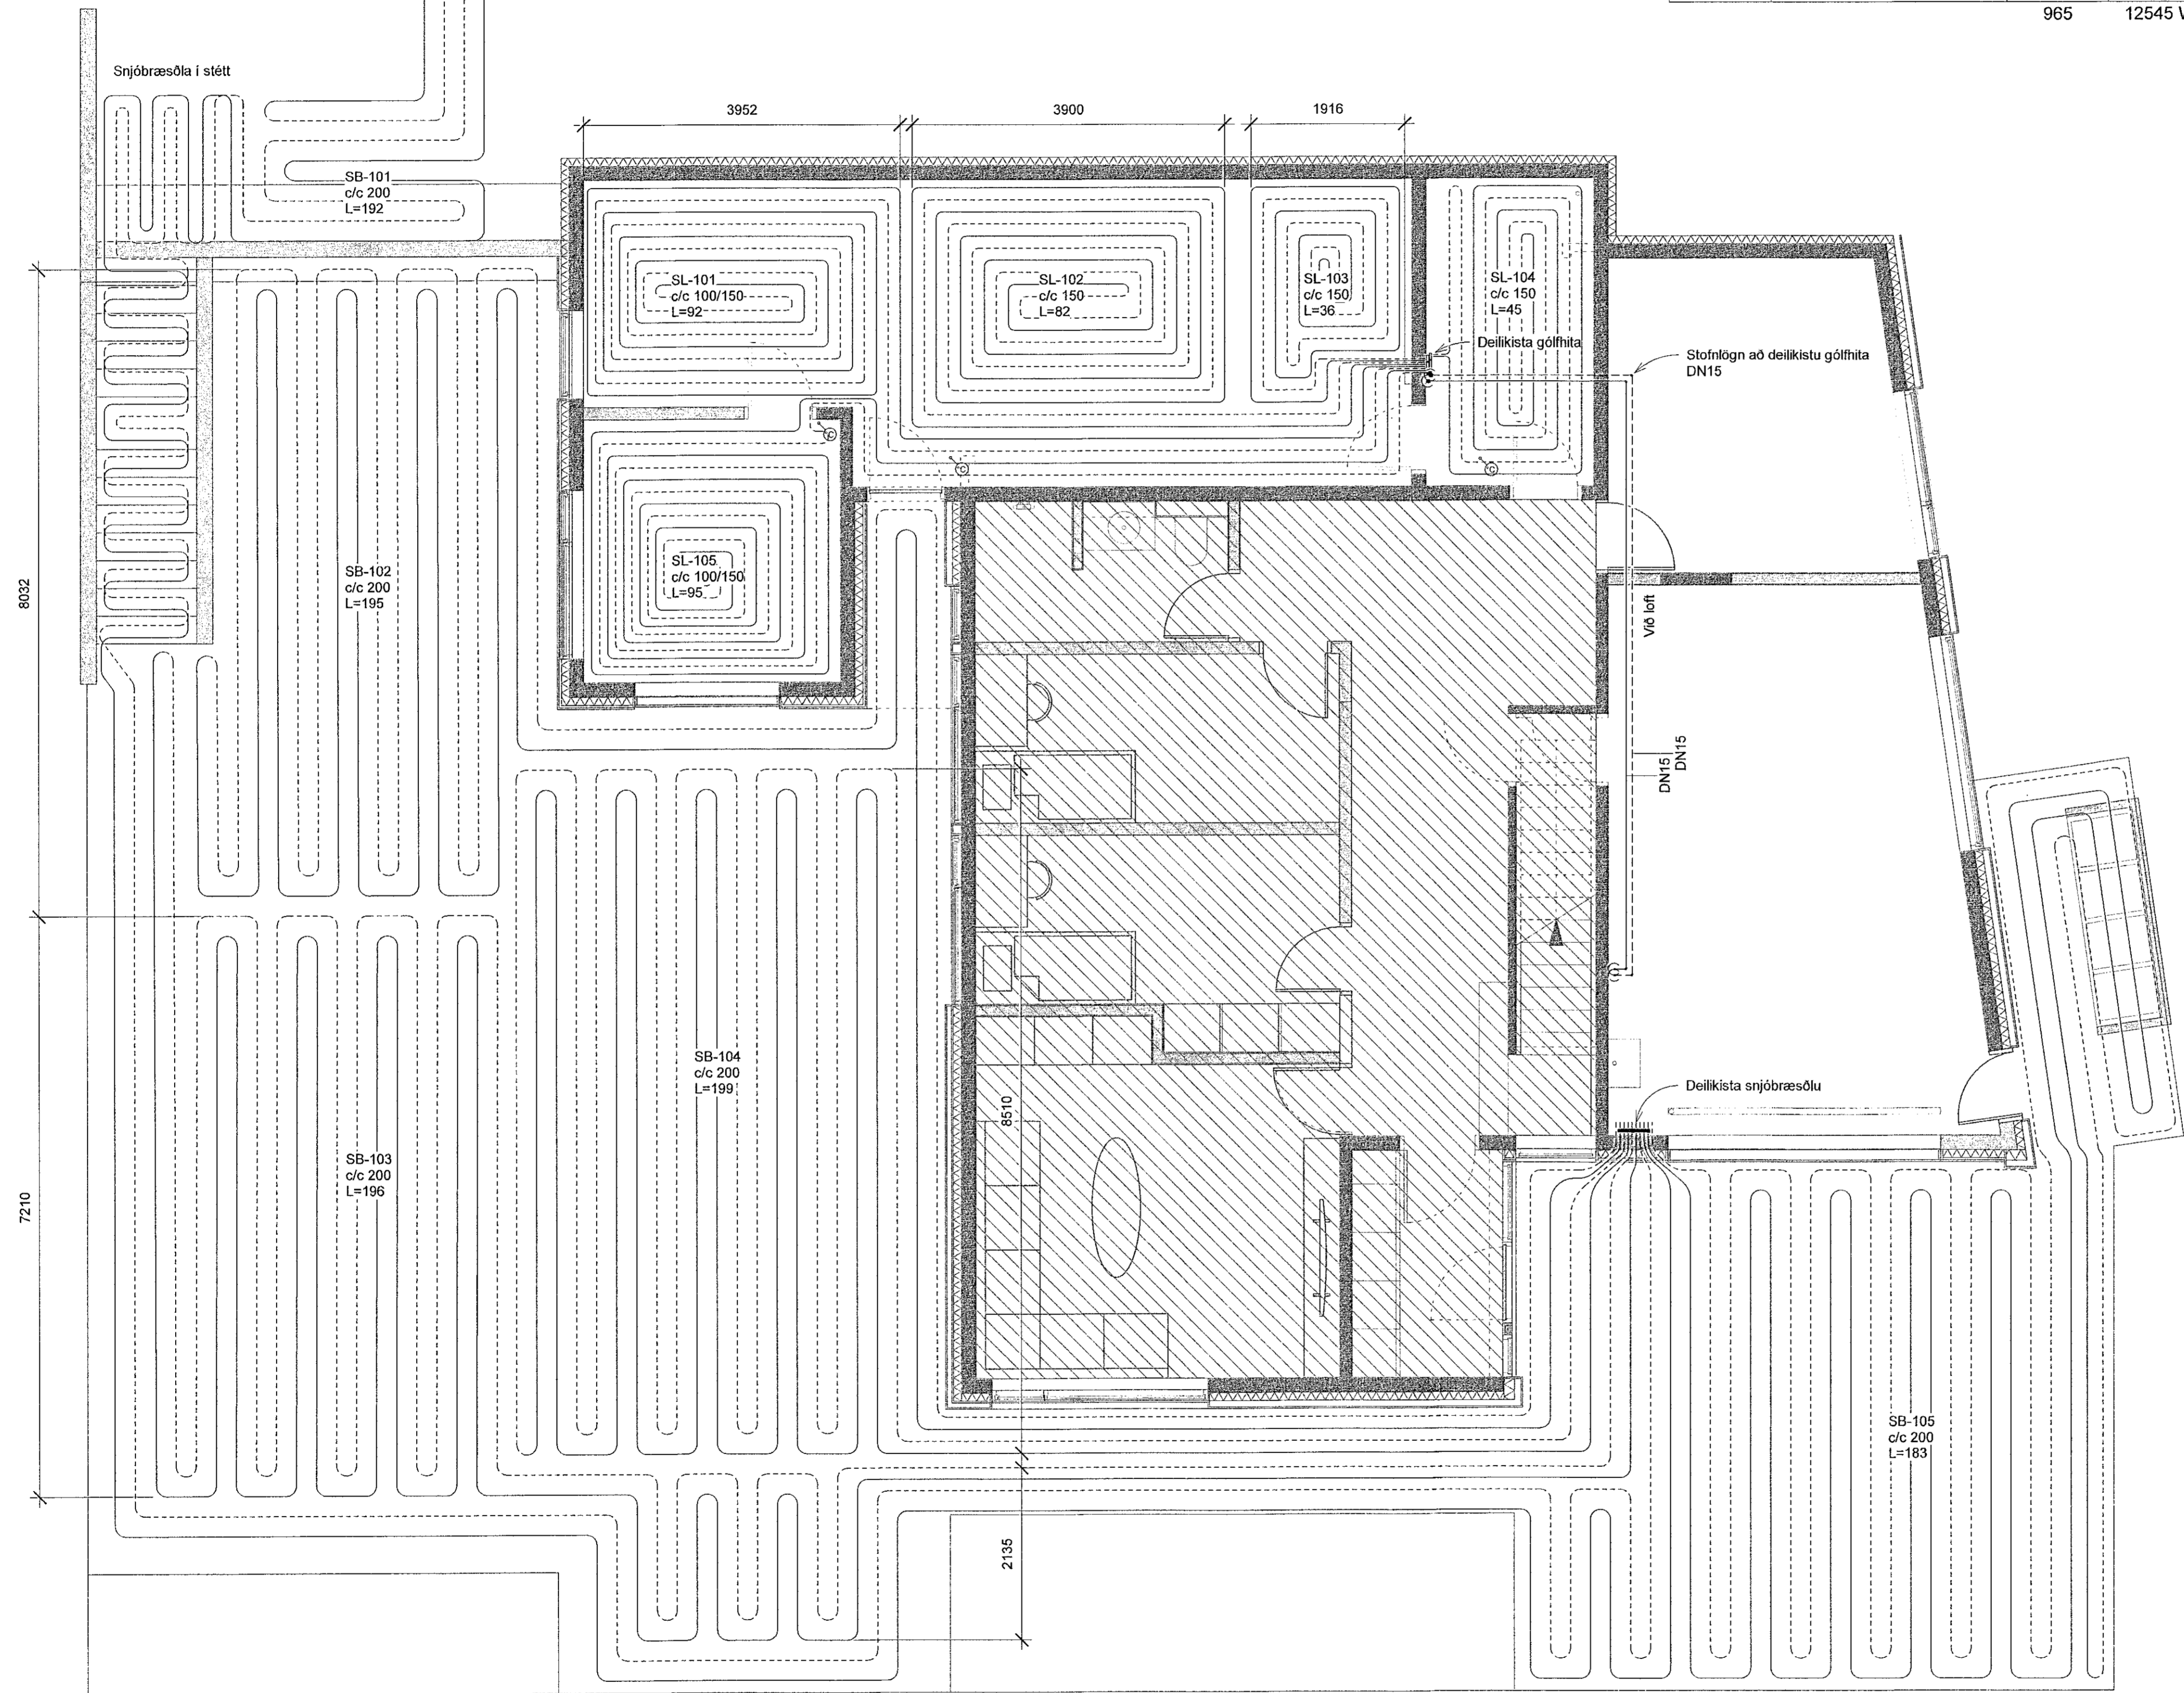

————— HITI FRAMRÁS
- - - - - HITI BAKRÁS

SJÁ ALMENNAR SKÝRINGAR Á TEIKN. P0-01 OG P0-03.
STOFNLAGNIR ERU m/EINANGRUN.
ALLAR INNSTEYPTAR RÖR-ÍRÖR HITALAGNIR Í OFNA ERU DN12 PEX MEÐ SÚREFNISKÁPU NEMA ANNAD SÉ TEKID FRAM Á TEIKNINGU.
LAGNIR AÐ DEILIKISTUM ERU DN20.
ÞAR SEM SLAUFUR LIGGJA UNDIR GÓLFHITUM GLUGGUM EDA HURÐUM SKAL ÞÉTTLEIKI VERA 100mm Í 1 METER FRÁ GLUGGA.
FRAM- OG BAKRÁSARLAGNIR GÓLFHITA ERU EINANGRABÁR OG LIGGJA OFAN Á EINANGRUN UNDIR PLÖTU.

HITANEMI

VERKFRÆÐISTOFA

NNE VERKFRÆÐISTOFA ehf
Hæðamári 6 - 201 Kópavogur Ísland
s. 899-3077 / 899-3577
kl. 460421-0470. nne@nne.is www.nne.is

SKÓGARÁS 5
SÉRUPPDRÆTTIR PÍPULAGNIR
HITALAGNIR - GRUNNMYND KJALLARI

Hönnun:	ALM	Verkúmer:	23012
Teiknað:	ALM	Mælikvarði:	1:50
Yfirfarið:	SJ	Dagsetning:	21.03.2023
Samþykkt:	Hákon Ómarsson kl. 300577-3189	Teikn.nr.:	P3-01

Áritun hönnunarstjóra: *[Signature]*
Valdis Bjarnadóttir
kl.0803463449
Útgáfa / Dagsetning aðalúppdráttar: *[Signature]*
Útgáfa: 1



Skýr. 5.2.2023 16:56:45
Pilt: 01/02/22

Copyright © NNE Verkefnaeistofa ehf. - Hittanemi áskilur sér alán rétt á laáningum. - Pílláan er lák ástíggju samþykki