
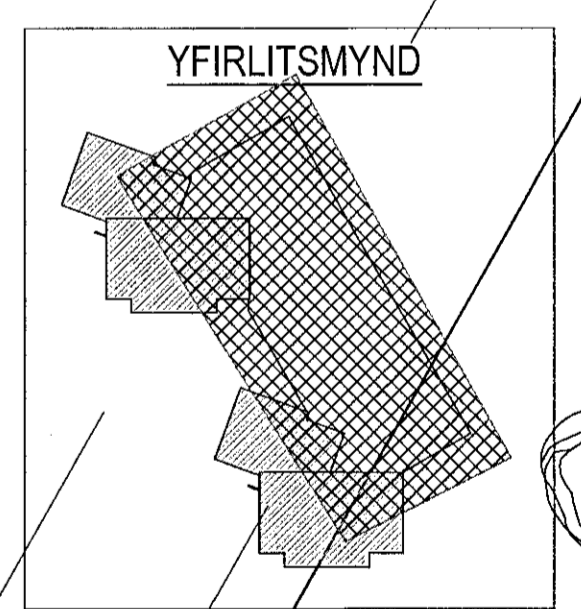


Samþykkt Lóam  
20. maí 2022  
Bygginguáttæmin í Háskólastræt

SAMEIGNING  
LEIKSVÆÐI

GEISLASKARÐ


GÖNGULEIÐ

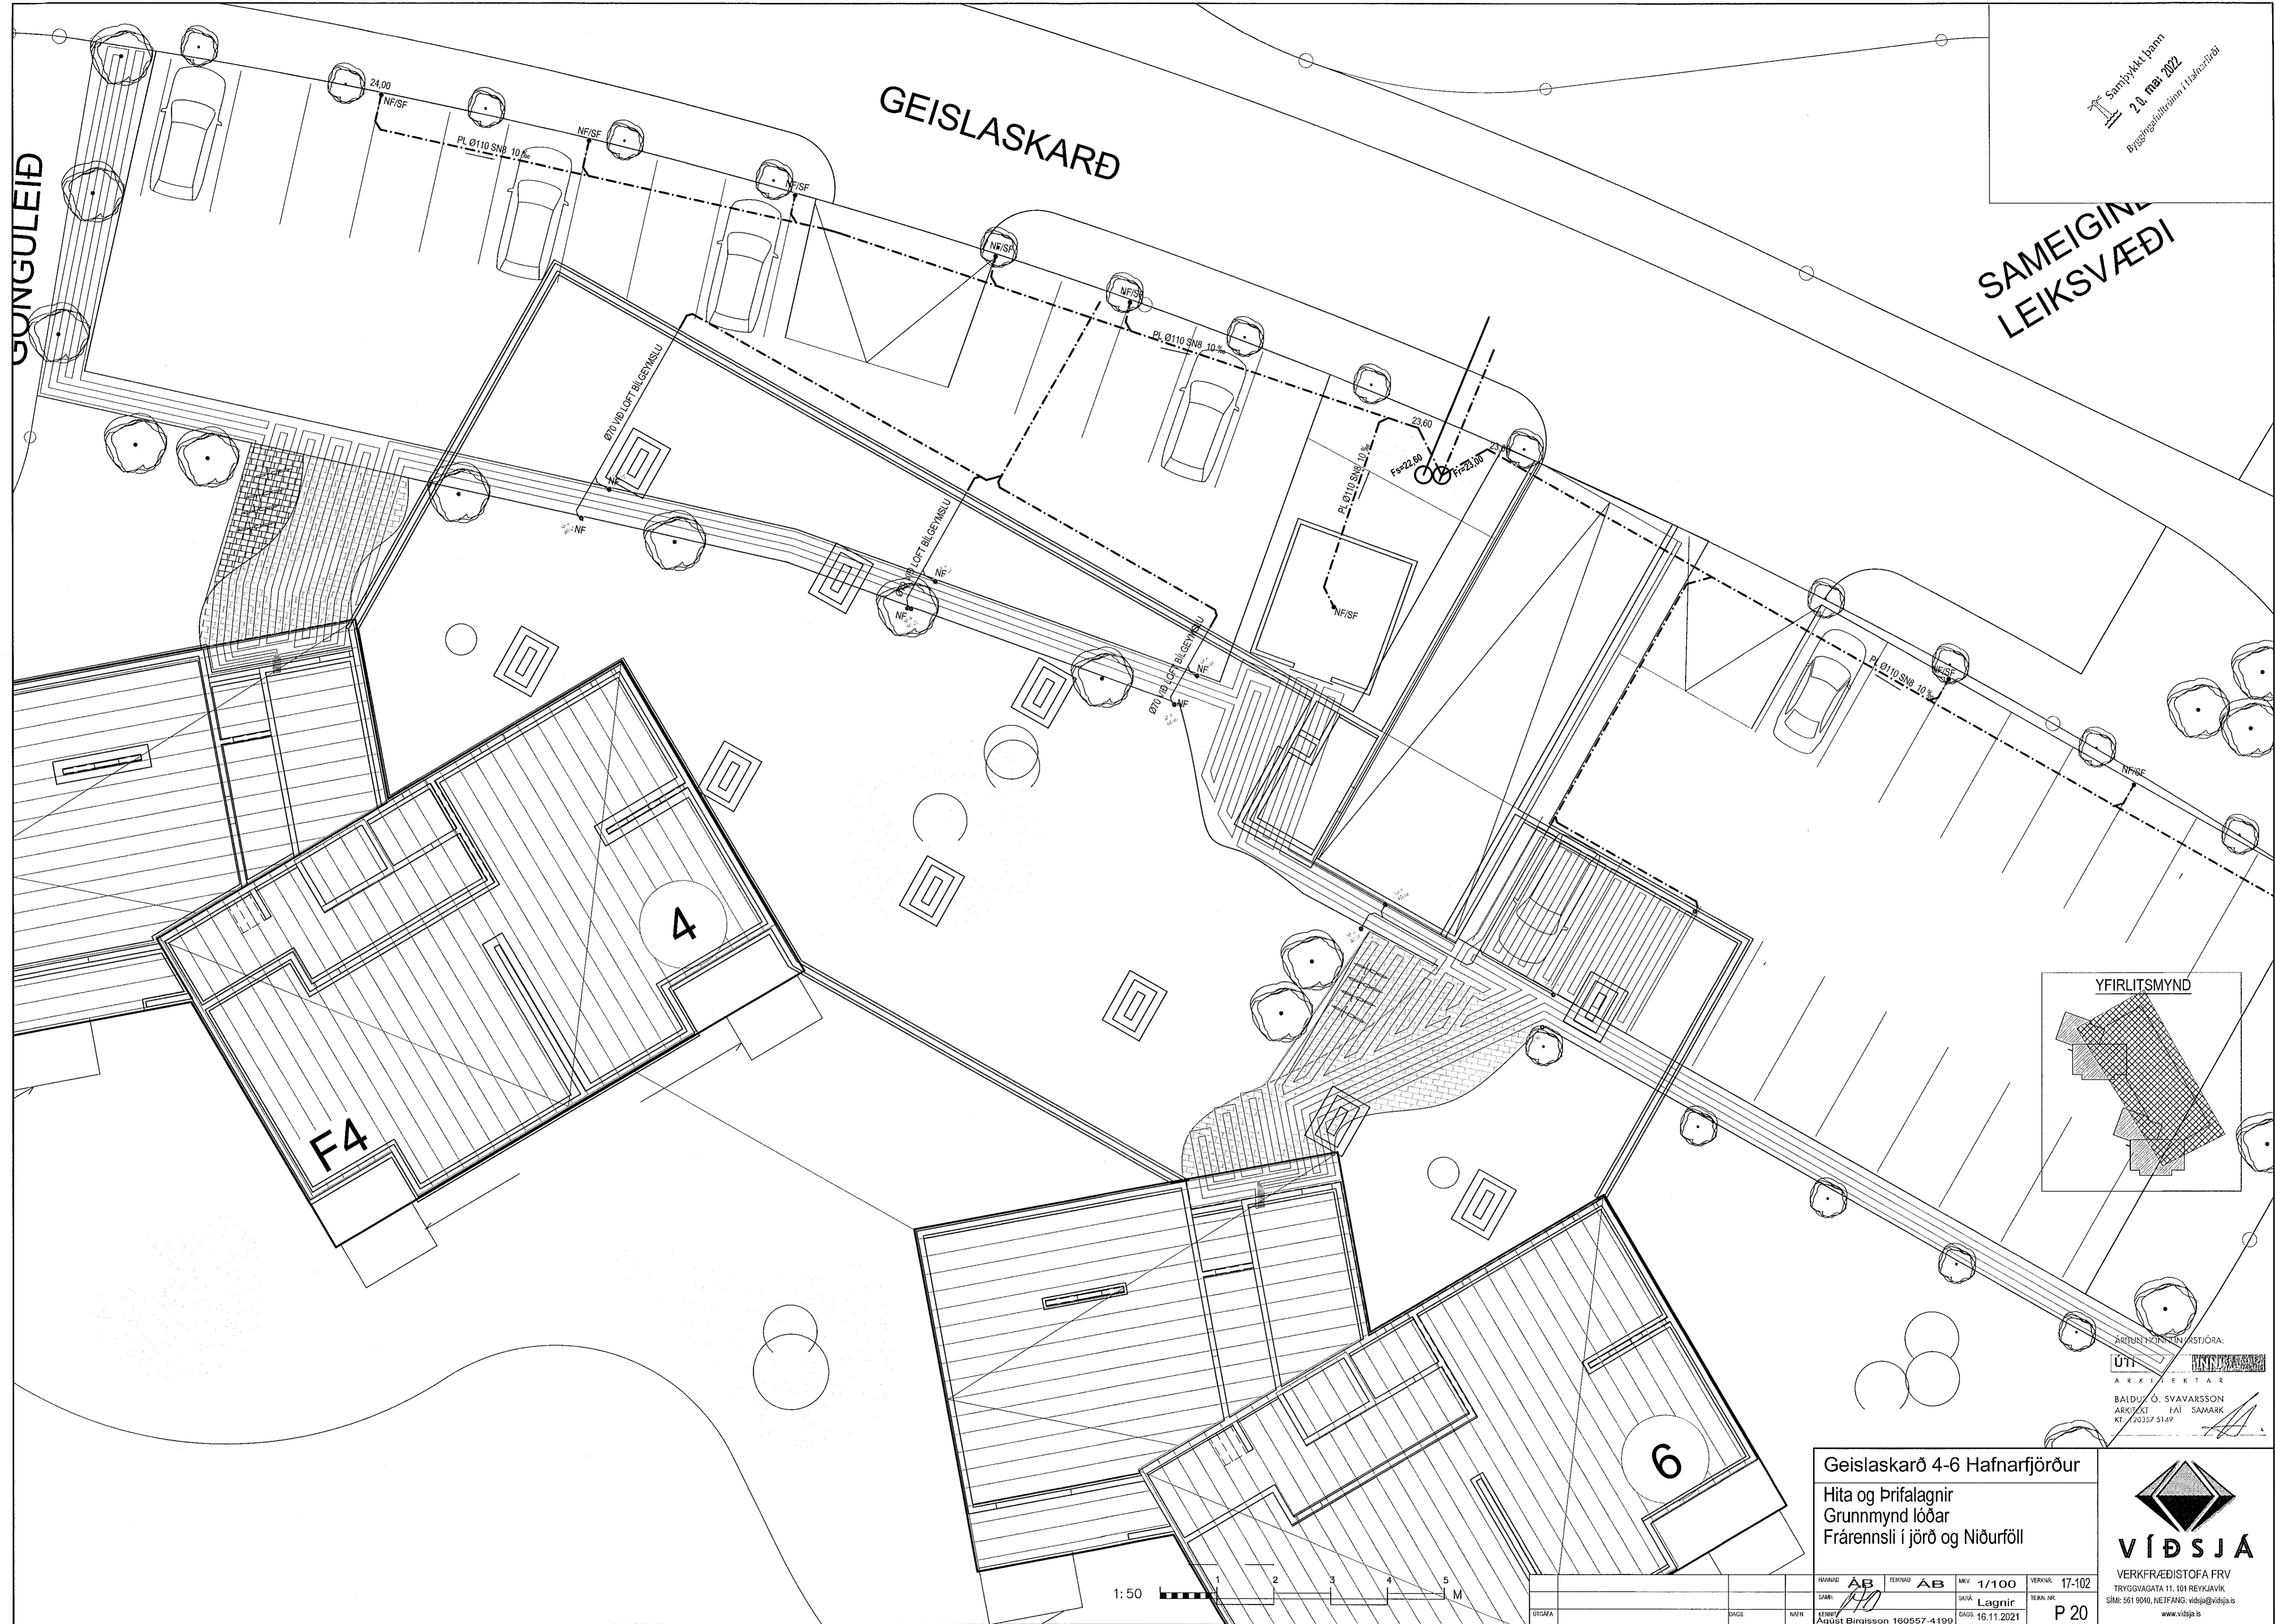

ARCTHUS HÖNNUNARFRÁSTJÓRA  
ÚTI  
ARKITEKTAR  
BALDUR Ó. SVAVARSSON  
ARKI. KT. 111 SAMARK  
KT. 1111111111

Geislaskarð 4-6 Hafnarfjörður  
Hita og Þrifalagnir  
Grunnmynd lóðar  
Frárennsli í jörð og Niðurföll

**VÍÐSJÁ**  
VERKFRÆÐISTOFA FRV  
TRYGGVAGATA 11, 101 REYKJAVÍK  
Sími: 561 9040, NETFANG: vid@vidsjá.is  
www.vidsjá.is

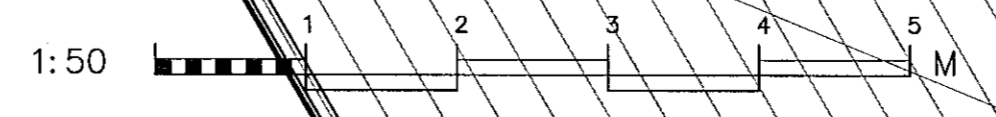

HOFSKIP	AB	TEKNIÐ	AB	MKV	1/100	VERNSL	17-102
SNM				SKR	Lagnir	TEKNI	
KEFNI	August Birgisson 160557-4199			DAGR	16.11.2021	BLAÐ	P 20