


FRÁRENNSLISLAGNIR Í GRUNNI, GRUNNMYND. 1:50

Samþykkt þann
12. maí 2022
Byggingaáskilningur 11 hafnaráttar

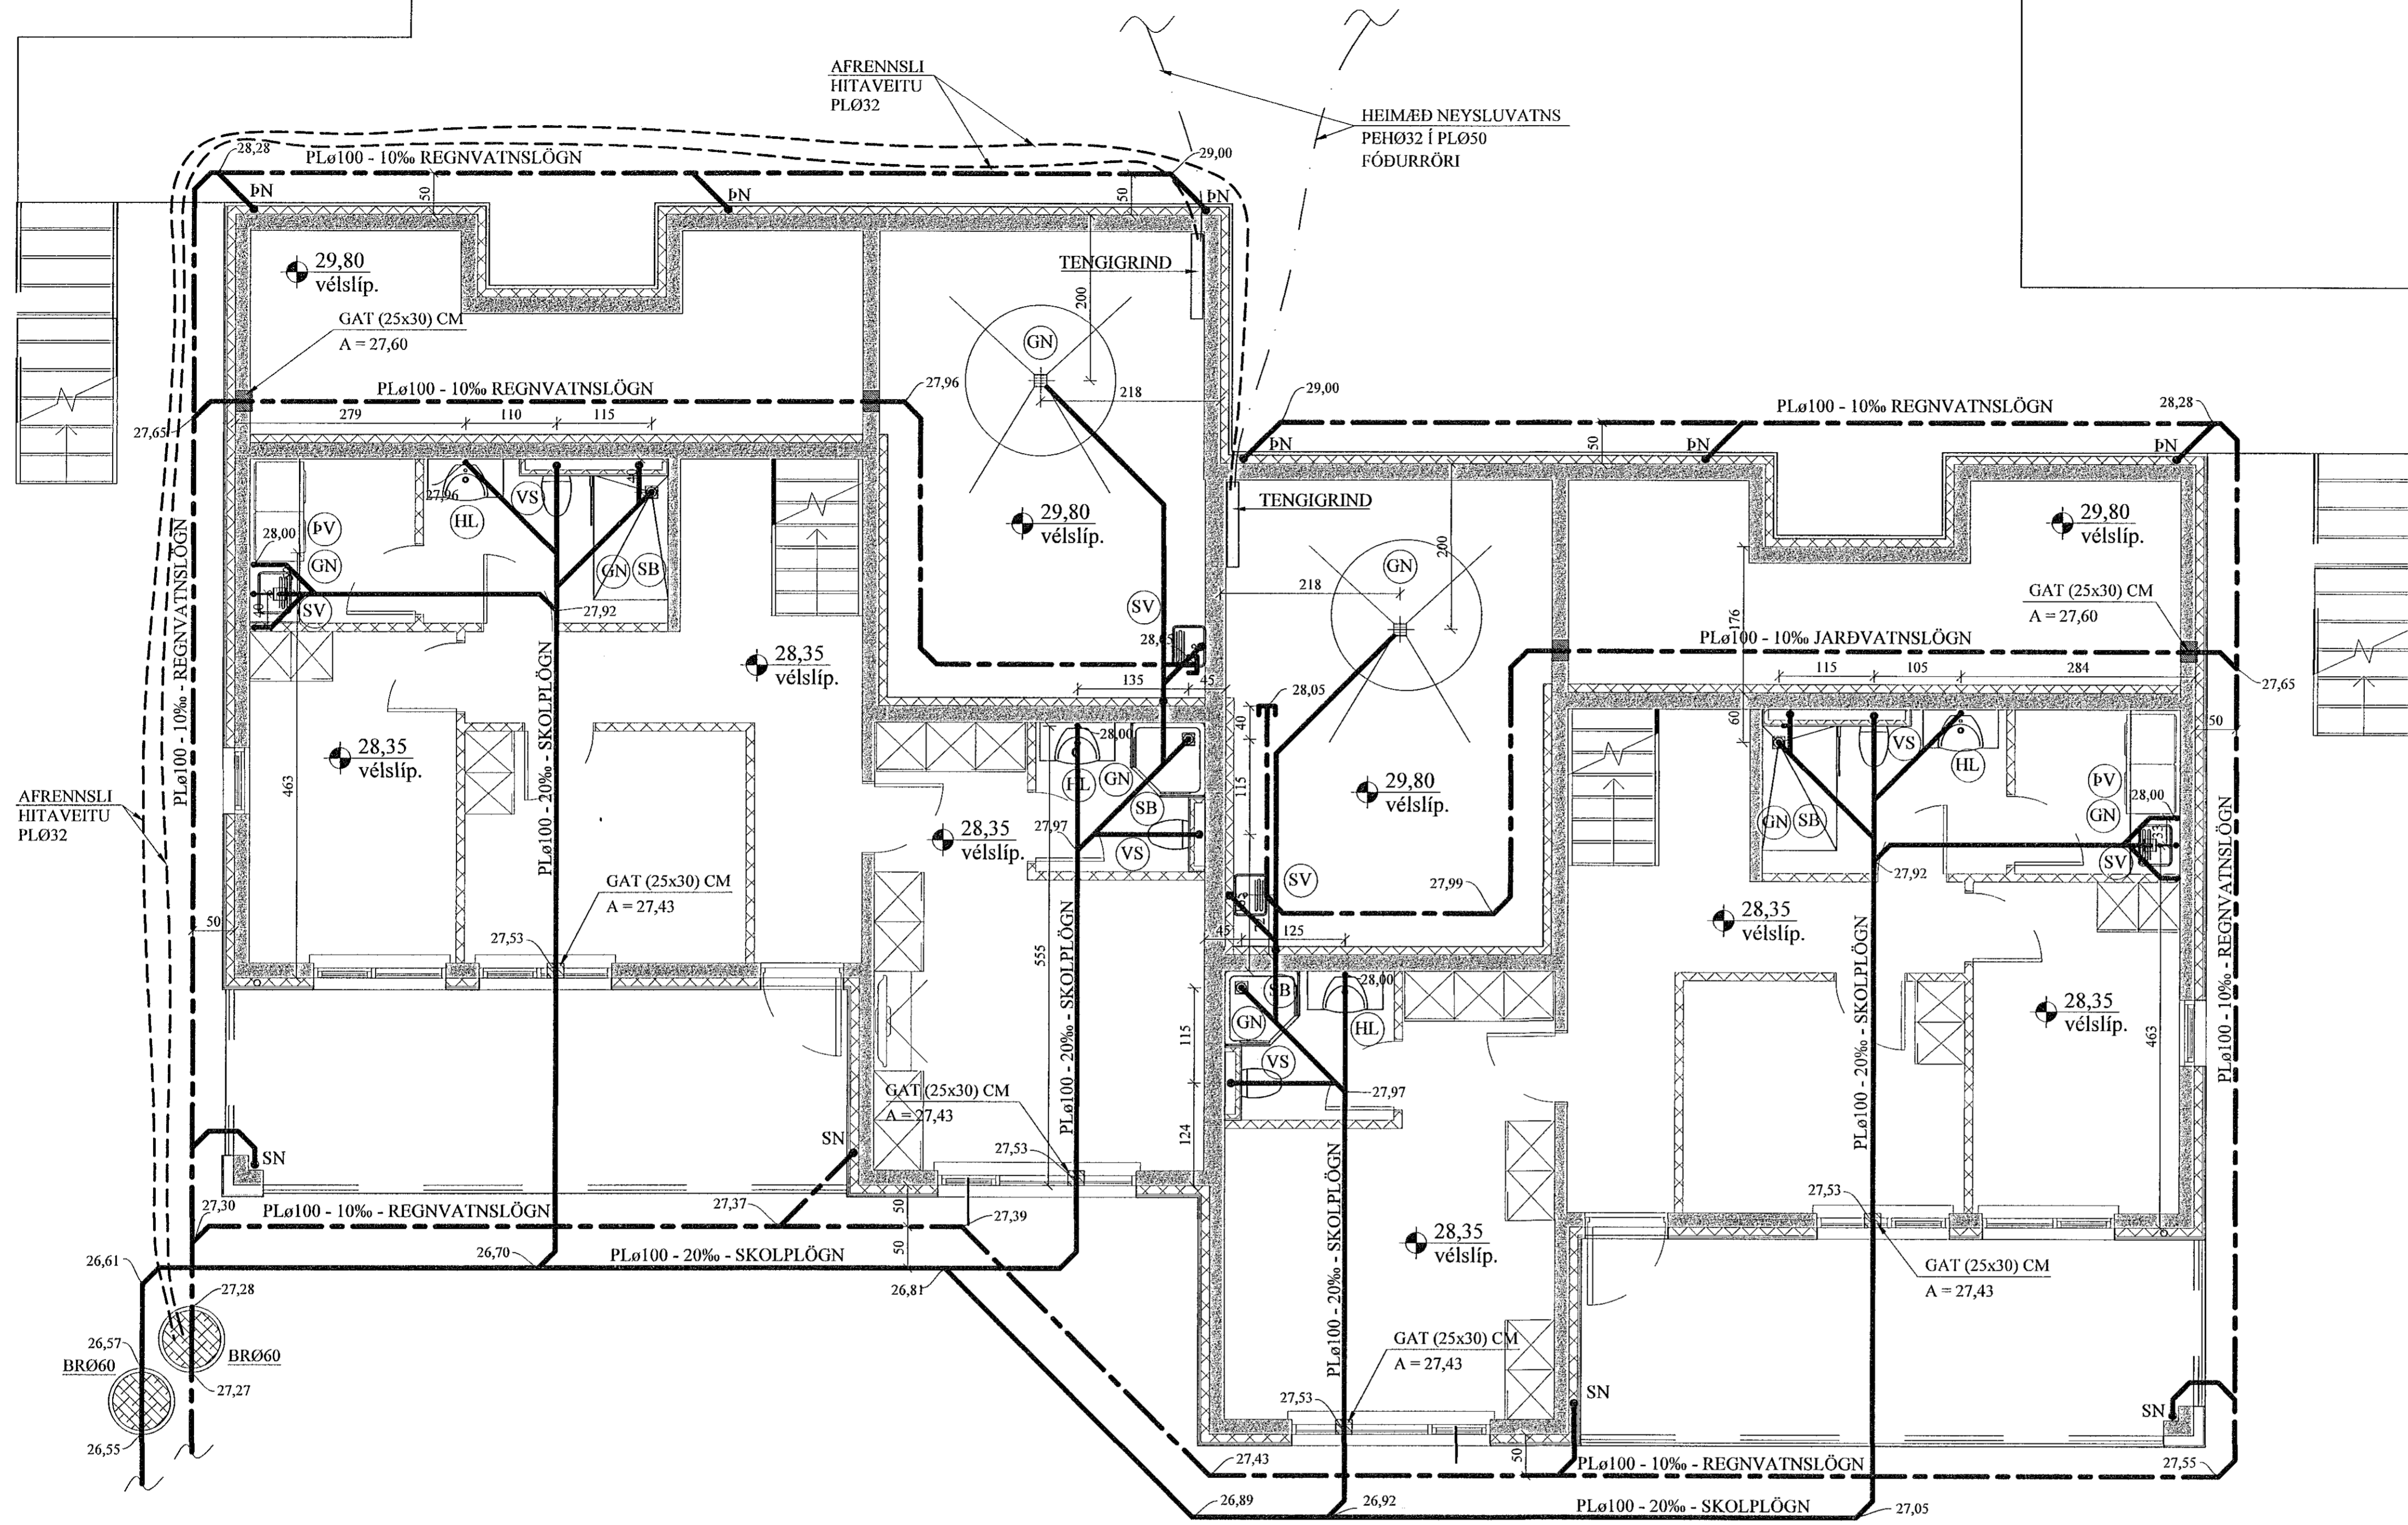

JÓN KRISTJÁNSSON BYGGINGARVERKFRÆÐINGUR
KT: 210754-4829

BREYTINGAR

TILVÍSANIR:
SKÝRINGAR..... SJÁ TEIKN. NR. 2-01

[Handwritten signature]

Reikn.	JKR	Des. '21	Útgefð:	30.12.2021
Teikn.	VP	Des. '21	Kvarð:	1:50
Ath.				
Samþ.				

HÁDEGISSKARÐ 3-5 Nr. 2-03
Hafnarfirði

Verkhlu ti
FRÁRENNSLISLAGNIR Í
GRUNNI, GRUNNMYND,
HEIMÆÐAR V.H. OG FRÁR.

Verkefði
Jóna Kristjánssonar ehf
Síðisúla 12
110 Reykjavík
Sími: 537-0002 Fax: 772-3154
ÍF: 540617-0200
Netfang: jkr54@gmail.com

SKOLPLÖGN - (HEIMÆÐ STØ150)
REGNVATNSLÖGN - (HEIMÆÐ STØ150)
NEYSLUVATNSLÖGN - (HEIMÆÐ PLØ40)