


GÓLFHITAKERFI, 2. HÆÐ, GRUNNMYND. 1:50

Samskipti þann
12. maí 2022
Byggingultraím í Hámarfrói

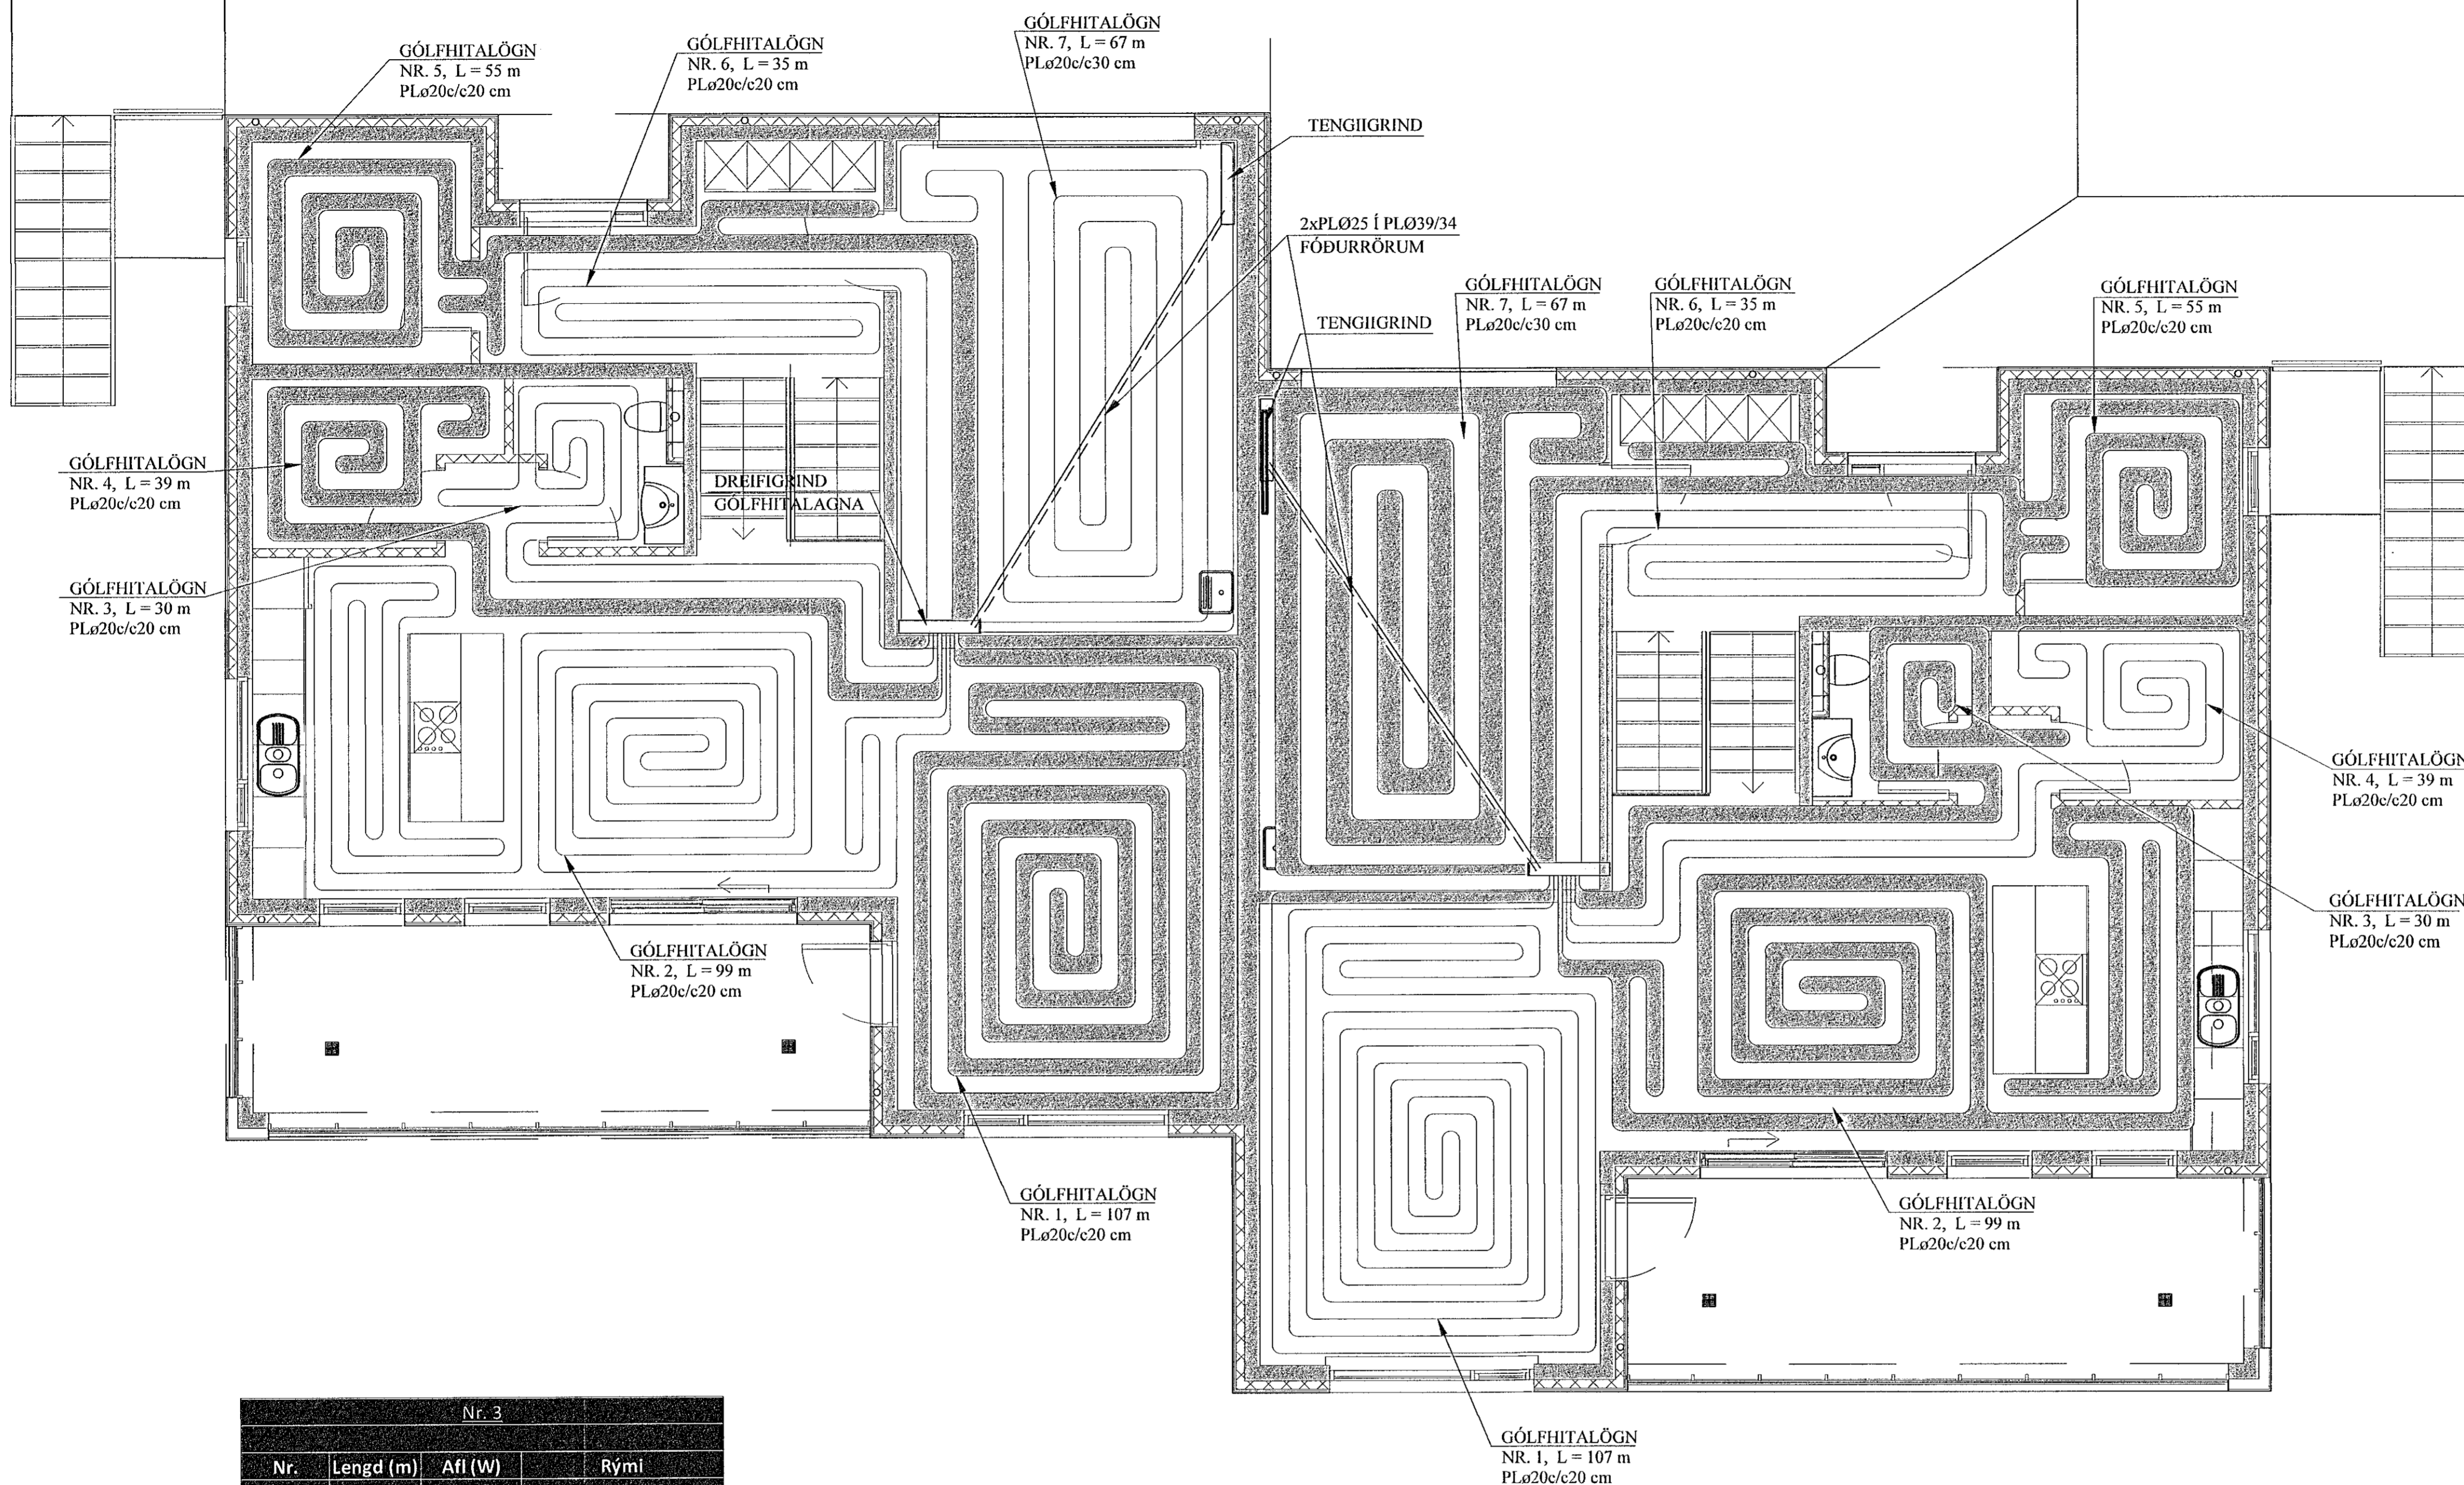

SKÝRINGAR FYRIR GÓLFHITALAGNIR:

- a. Í DREIFIRÖRUM: Í LAGNASTOKKUM PEXRÖR MEÐ SÚREFNISKÁPU, EINANGRUD MEÐ DRAGHÓLKUM Í ÁLKÁPU, (t.d. Wirsbo- e-valPEX) OG Í STEYPTUM GÓLFPLÖTUM SÓMU RÖR Í VEL SVEIGJANLEGU PEH BYLGIJURÖRI ("RÖR Í RÖR").

b. Í GÓLFMOTTUM: PEXRÖR MEÐ SÚREFNISKÁPU GERÐAR FYRIR 60°C OG 0.6 MPa Í 50 ÁR. (t.d. Wirsbo- e-valPEX). RÖRIN SKULU VIÐURKENND AF RB.

c. Í DEILIRÖRUM: AFSINKUNARPOLIN MESSINGRÖR Ø20 FRÁ SAMA FRAMLEIÐANDA OG PEXRÖRIN.

VIÐ TENGINGAR SKAL NOTA TILHEYRANDI FITTINGS VIÐURKENNDAN Í HITALAGNIR AF RB. LAGNAVINNA SKAL FRAMKVÆMD SKV. FYRIRMÆLUM FRAMLEIÐANDA LAGNAEFNISINS. VATNSÞÝSTINGUR, 0.2MPa, SKAL HAFÐUR Á RÖRUM VIÐ ÚTLAGNINGU STEYPU.
- ÁÐUR EN SAMSEYTI Á PÍPUM ERU HULIN, SKAL PRÓFA ALLAR LAGNIR MEÐ 6 BAR ÞRÝSTINGU OG ÞAÐ LÁTID STANDA Í 30 MÍN. EN ÞÁ ER ÞRÝSTINGUR LÁTINN FALLA SNÖGGT NIÐUR Í 0.5 SINNUM INNTAKSÞRÝSTING. FARI HANN ÞÁ LÍTILEGA UPP ER HANN LÁTINN STANDA Í 90 MÍN. FALLI ÞRÝSTINGUR EKKI Á ÞEIM TÍMA ER KERFIÐ ÞÉTT. ATHUGA SKAL ÖLL SAMSEYTI.
- FESTA SKAL UTANÁLIGGIJANDI LAGNIR MEÐ 1200 mm MILLIBILI.
- HREINSA SKAL ÖLL ÖHREININDI OG SVARF ÚR LÖGNUM.
- SETJA SKAL RIFFLUÐ HLÍÐARRÖR FYRIR 20 mm SLÖNGUR TIL VARNAR ÞAR SEM PÍPUR FARA GEGNUM VEGGI, GÓLF, TENGJAST KISTUM OG Á FRAMRÁSARLAGNIR AD MOTTUM.


Nr. 3			
Nr.	Lengd (m)	Afl (W)	Rými
1	107	2140	Stofa
2	99	1980	Eldhús
3	30	600	Badherbergi
4	39	780	Búr
5	55	1100	Geymsla
6	35	700	Gangur
7	67	1340	Bílskúr
Alls:		8640	

GÓLFHITALÖGN:

PLØ20c/c20 cm, Í INNSTEYPT, NEMA ANNAÐ SÉ TEKID FRAM

SNID X - X. 1:10

Í SNID X' - X' ER c/c = 10 cm

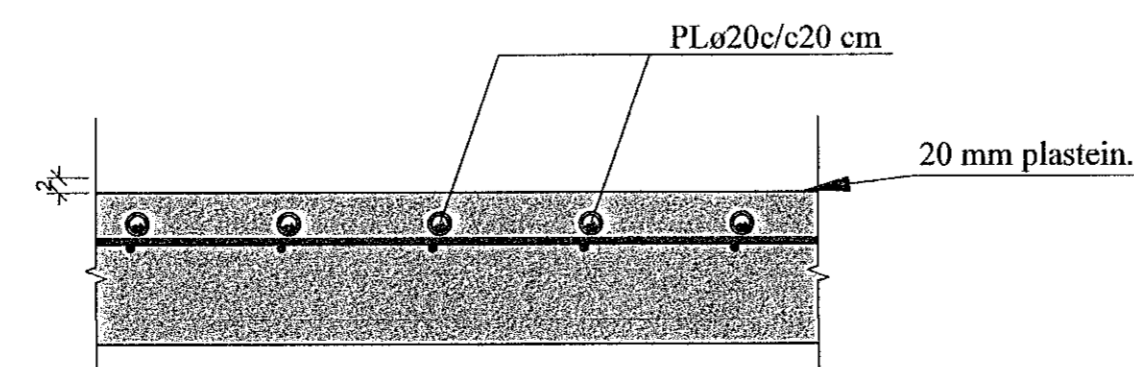

Nr. 5			
Nr.	Lengd (m)	Afl (W)	Rými
1	107	2140	Stofa
2	99	1980	Eldhús
3	30	600	Badherbergi
4	39	780	Búr
5	55	1100	Geymsla
6	35	700	Gangur
7	67	1340	Bílskúr
Alls:		8640	

JÓN KRISTJÁNSSON BYGGINGARVERKFRÆÐINGUR
KT: 210754-4829

BREYTINGAR

TILVÍSANIR:

SKÝRINGAR..... SJÁ TEIKN. NR. 2-01

Reikn.	JKR	Des. '21	Utgáfudagur:	30.12.2021
Teikn.	VP	Des. '21	Kvarði:	1:50
Ath.				1:10
Samþ.				

HÁDEGISSKARÐ 3-5 Nr. 2-07

Verkhlufti
GÓLFHITAKERFI, 2. HÆÐ,
GRUNNMYND,
SKÝRINGAR OG SNID.

Verkfæðingur
Jóns Kristjánssonar ehf
Bólafosla 12
110 Reykjavík
Sími: 537-0022 Fax: 772-3154
Kt: 540817-0300
Netfang: jkr@54@gmail.com