


HEIMÆÐAR
HITAVEITU
ØRKUVEITU

TENGIGRIND, RÚMMYND. 1:20

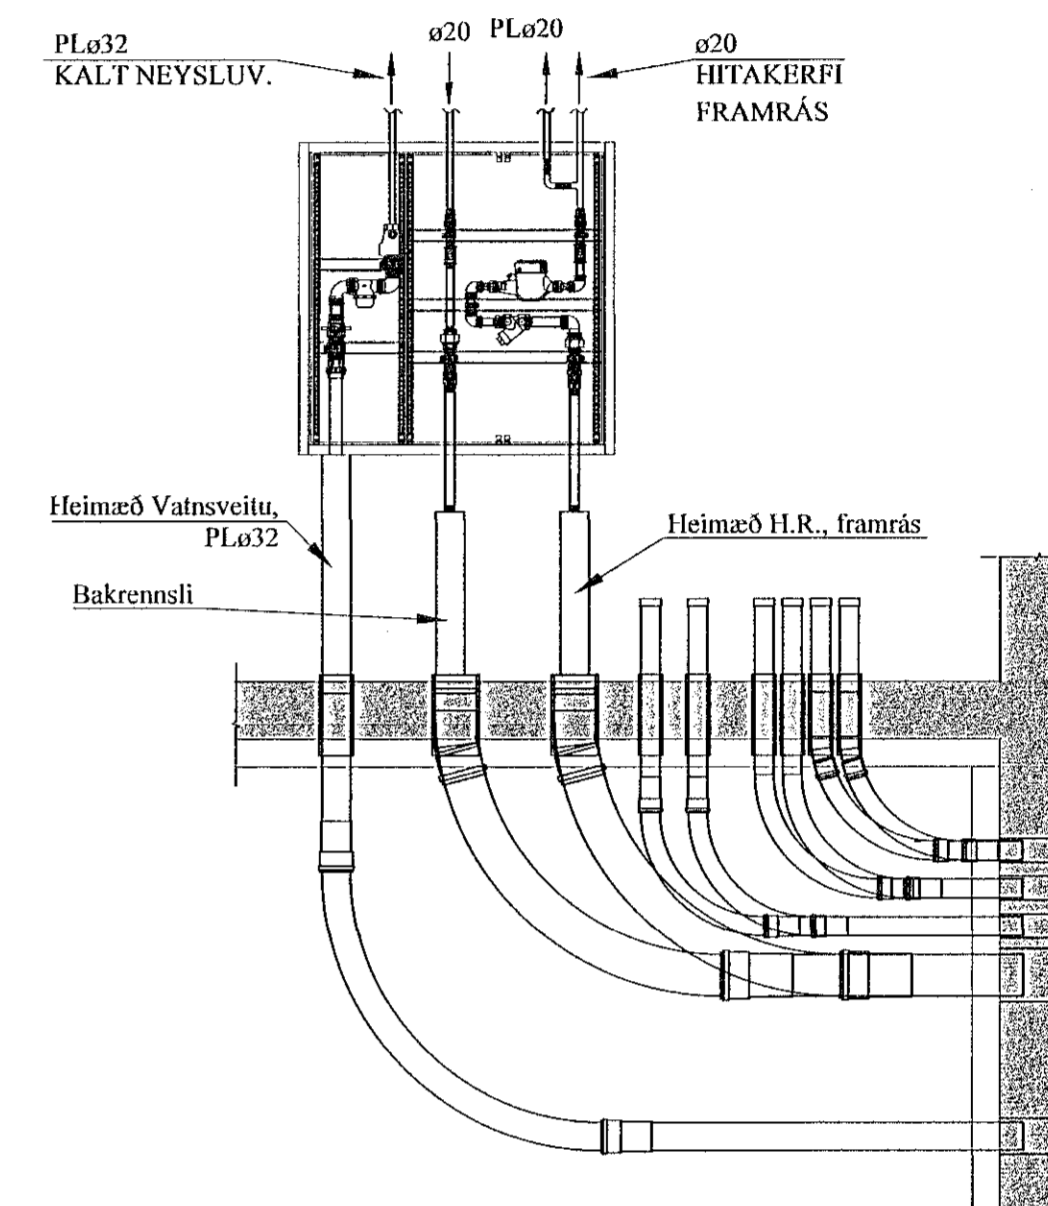

TAFLA YFIR TÖPPUNARSTAÐI:

Allir tappstaðir eru ø15 mm, nema annað sé tekið fram.

Tæki	Sk.st.	Fjöldi	Kalt	Heitt
Vatnssalerni	VS.	3	0,3	-
Handlaugar	HL	3	0,3	0,3
Stálvaskar	SV	2	0,4	0,4
Eldhúsvaskar	EV	1	0,2	0,2
Sturtubóð	SB	2	0,4	0,4
Þvottavélar	ÞV	1	0,2	0,2
Uppþvottavélar	UV	1	0,2	0,2
Garðkranar	G	1	0,3	-
Baðkór	B	-	-	-
Alls:			2,3 l/s	1,7 l/s

Heimæð vatnsveitu: PL ø32

JÓN KRISTJÁNSSON BYGGINGARVERKFRÆÐINGUR
KT: 210754-4829

BREYTINGAR

TILVÍSANIR:

SKÝRINGAR..... SJÁ TEIKN. NR. 2-01

Reikn.	JKR	Des. '21	Útgefið	30.12.2021
Teikn.	JKR	Des. '21	Kvarði:	1:500
Ath.				1:20
Samþ.				

HÁDEGISSKARÐ 3 - 5 Nr. 2-08
Hálfarfróð

Verkhlutur
HITA- OG DRIFAKERFI,
AFSTÖÐUMYND,
OG TENGIGRIND.
TAFLA YFIR
TÖPPUNARSTAÐI.

Verkaðstafa
Jóns Kristjánssonar ehf
Bískuphlöð 12
110 Reykjavík
Sími: 537-0002 Fax: 772-3154
Rf: 546817-0300
Netfang: jkris54@gmail.com