


FRÁRENNSLISLAGNIR Í GRUNNI, GRUNNMYND. 1:50

Samþykkt þann
20. maí 2022
Byggingarfulltrúi / Hafnarfóli

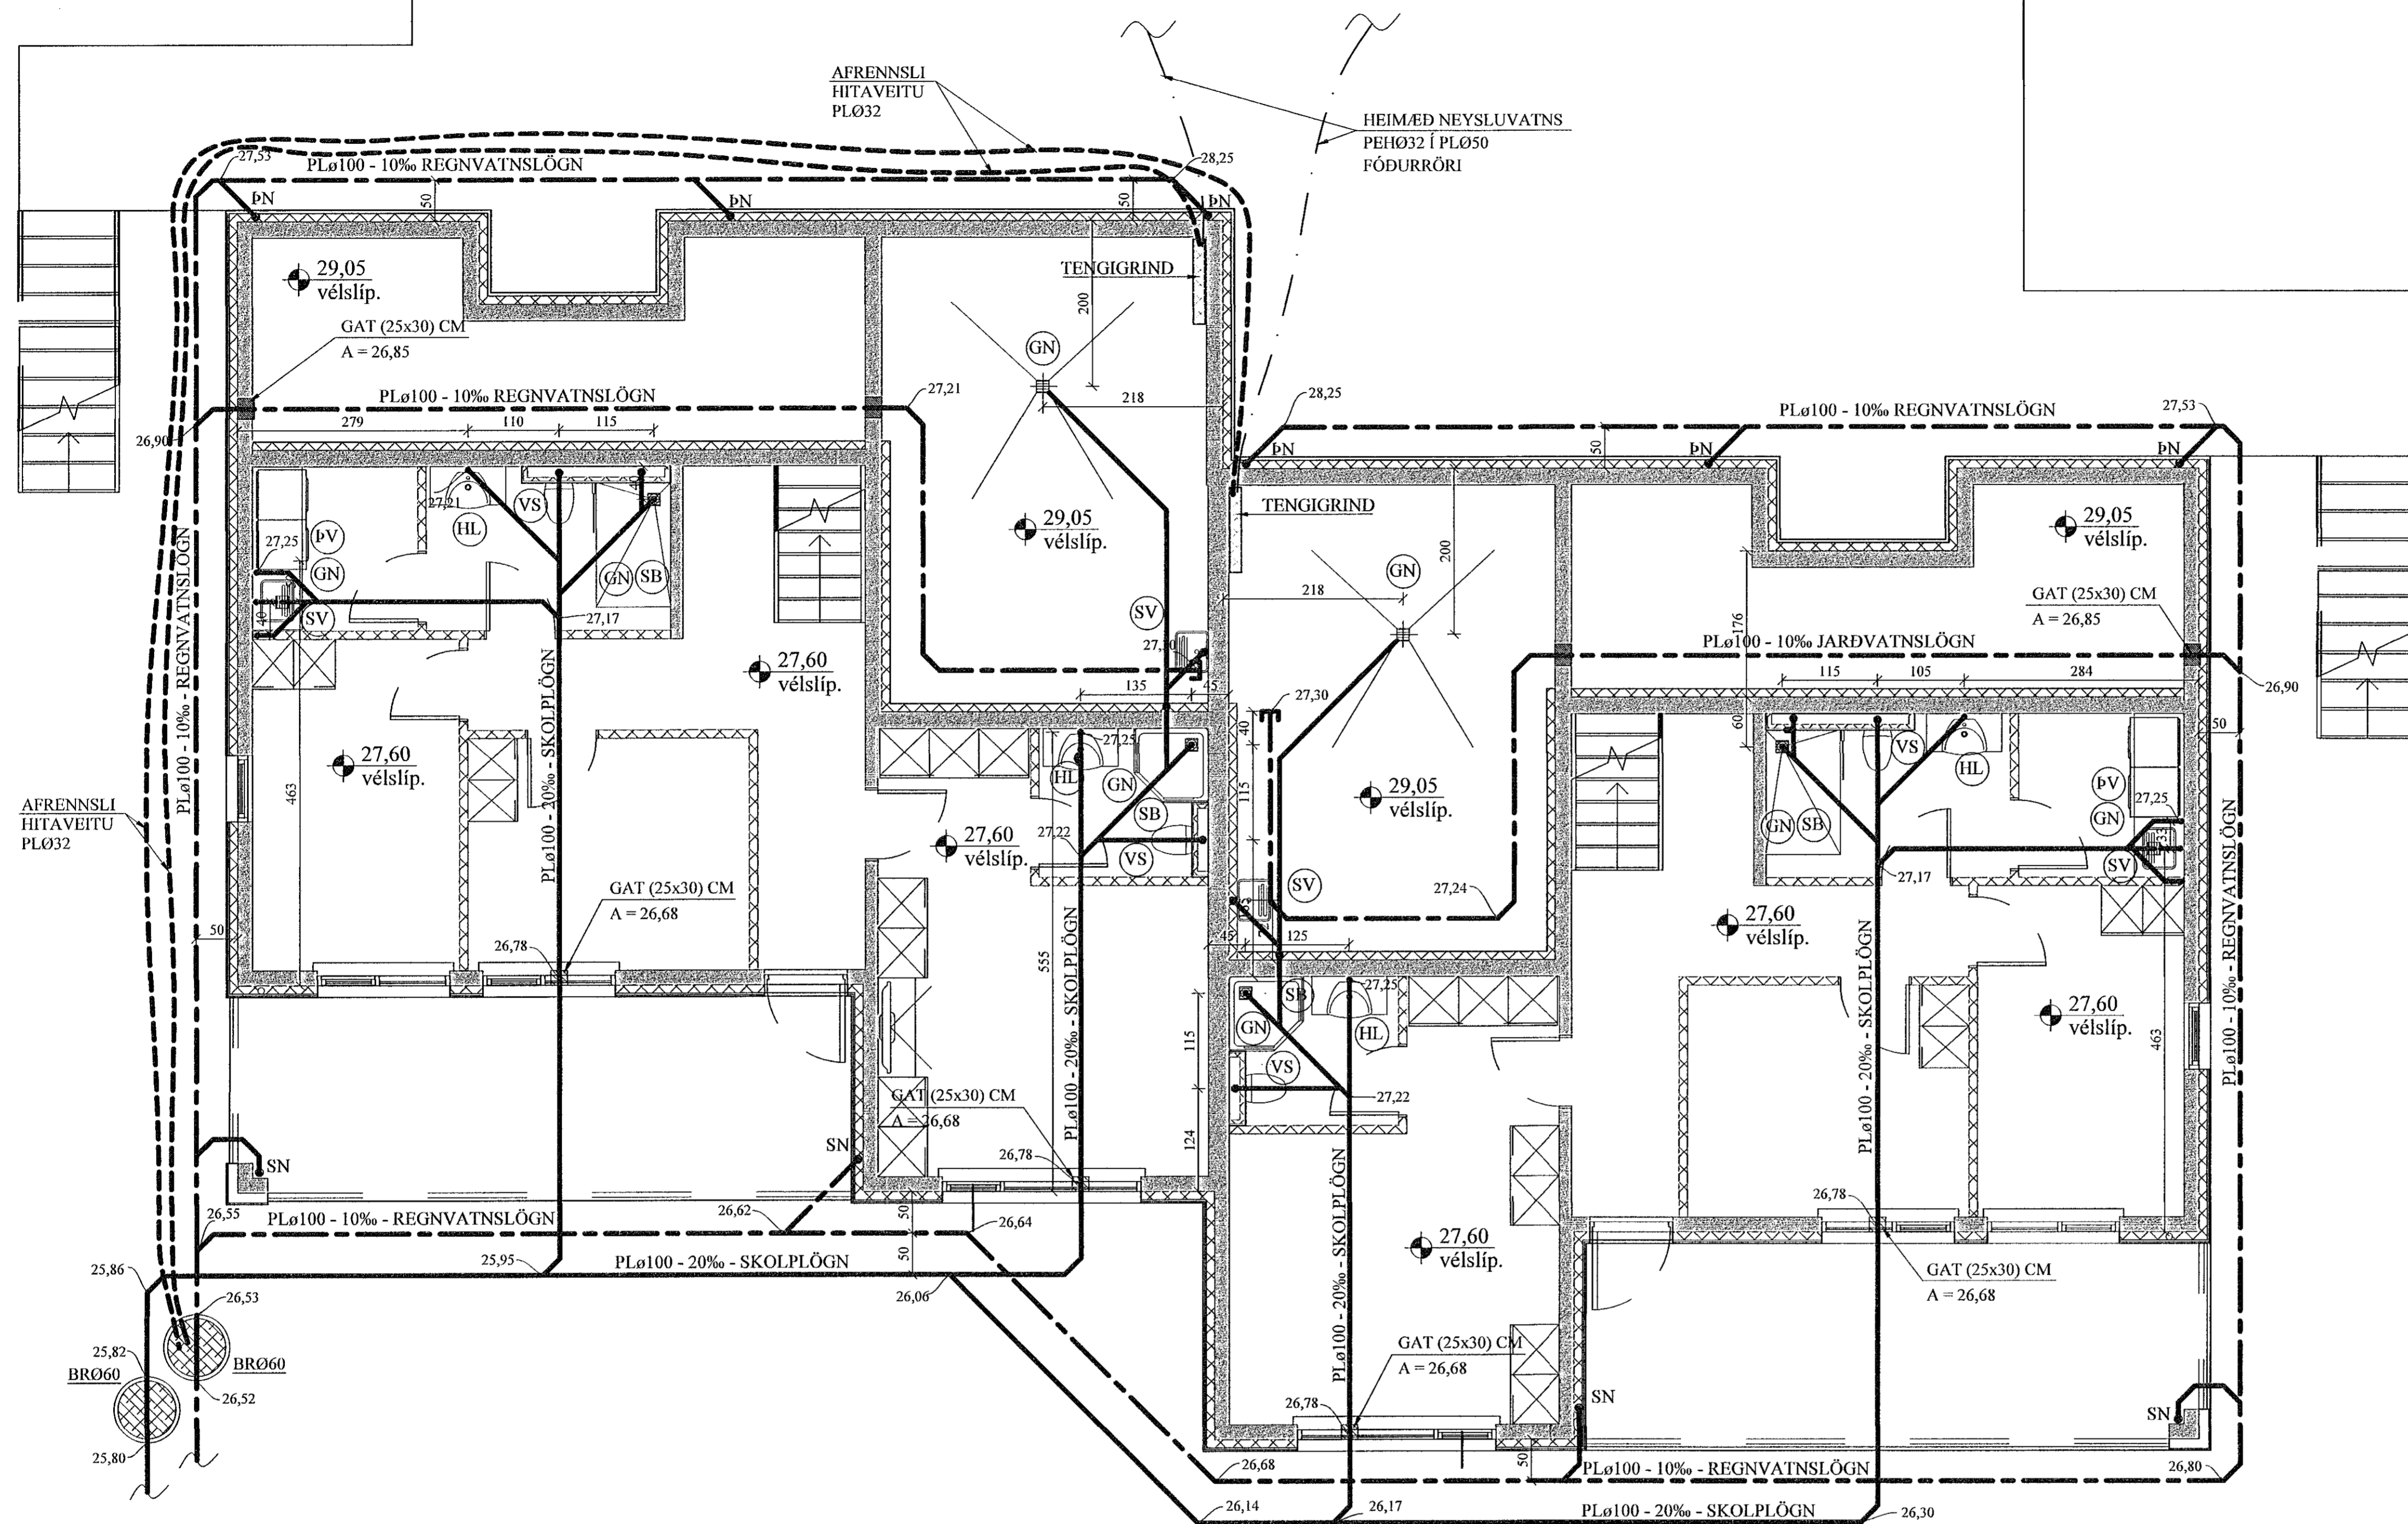

JÓN KRISTJÁNSSON BYGGINGARVERKFRÆÐINGUR
KT: 210754-4829

BREYTINGAR

TILVÍSANIR:

SKÝRINGAR..... SJÁ TEIKN. NR. 2-01

[Handwritten signature]

Reikn.	JKR	Des. '21	Útgefið:	30.12.2021
Teikn.	VP	Des. '21	Kvarði:	1:50
Ath.				
Samþ.				

HÁDEGISSKARÐ 13 - 15 Nr. 2-03
Hafnarfóli

Verkhlu ti
FRÁRENNSLISLAGNIR Í
GRUNNI, GRUNNMYND,
HEIMÆÐAR V.H. OG FRÁR.

Verkhlu stöðla
Jóna Kristjánssonar ehf.
Bíðstöða 12
110 Reykjavík
Sími: 557 4002 Sími: 772 3154
PL 540817-0300
Netfang: jkris54@gmail.com

- SKOLPLÖGN - (HEIMÆÐ STø150)
- REGNVATNSLÖGN - (HEIMÆÐ STø150)
- NEYSLUVATNSLÖGN - (HEIMÆÐ PLø40)