

ÞRIFAKERFI, 1. HÆÐ, GRUNNMYND. 1:50

Samþykkt þann  
20. maí 2022  
Byggingaáhræðingurinn Hálfarhóli



**LOFTRÆSISTOKKAR:**

LOFTRÆSIRÖR SKULU SMÍÐUÐ ÚR 0.6 mm ÞYKKUM SPIRALRÖRUM. STÆRÐIR SK. GRUNNM. VEIJA SKAL 50 mm STEINULL UM ÚTSOGSSTOKKA.

ÚTSOGSVENTILAR SKULU VERA SAMBÆRILEGIR VIÐ KSO FRÁ LAPINLEIMU. STÆRÐIR SKV. GRUNNMYND.

**SKÝRINGAR FYRIR NEYSLUVATNSLAGNIR:**

RÖR Í NEYSLUVATNSLÖGN ERU ÚR PEX (KROSSBUNDID HD POLYETHYLEN) Í SVEIGJANLEGU FÓÐURRÖRI NEMA ANNAD SÉ TEKIÐ FRAM. VATNSRÖRIN SKULU ÞOLA 70°C SAMFELT VIÐ 1 MPa VINNUÞRÝSTING. TENGISTYKKI SKULU VERA ÚR AFZINKUNARÞOLNU MESSING.

BIL MILLI FESTINGA SÉ SAMKV.ÆMT IST-67 OG FYRIRMÆLUM FRAMLEIÐANDA RÖRANNA.

ALLAR LEIÐSLUR Í NEYSLUVATNSLÖGN AÐRAR EN LEIÐSLUR Í FÓÐURRÖRUM SKULU EINANGRAST. MEÐ AÐRAGSEINANGRUN.

**SKOLPLAGNIR INNAHÚSS:**

SKOLPSTOFNAR INNAHÚSS SKULU VERA ÚR ÞYKKU HLJÓÐDEMPANDI PLASTI, VIÐURKENNDU TIL NOTKUNAR. KERFIÐ SKAL ÞOLA 0,6 MPa VINNUÞRÝSTING OG PRÓFAST MEÐ 1,0 MPa ÁÐUR EN LEIÐSLUR ERU HULDAR.

ALLT EFNI OG FRÁGANGUR KERFISINS SÉ Í SAMRÆMI VIÐ ÁKV.ÆDI IST-67 OG GILDANDI REGLUGERÐIR.

ÓNEFNDAR TENGILEIÐSLUR AÐ TÆKJUM ERU 16x2,2 ÁLPEX.

JÓN KRISTJÁNSSON BYGGINGARVERKFRÆÐINGUR  
KT: 210754-4829


BREYTINGAR



**TILVÍSANIR:**

SKÝRINGAR..... SJÁ TEIGN. NR. 2-01

*[Handwritten signature]*

**DREIFIGRIND NEYSLUVATNS. 1:10**

**SNID Í LÖGN. 1:10**

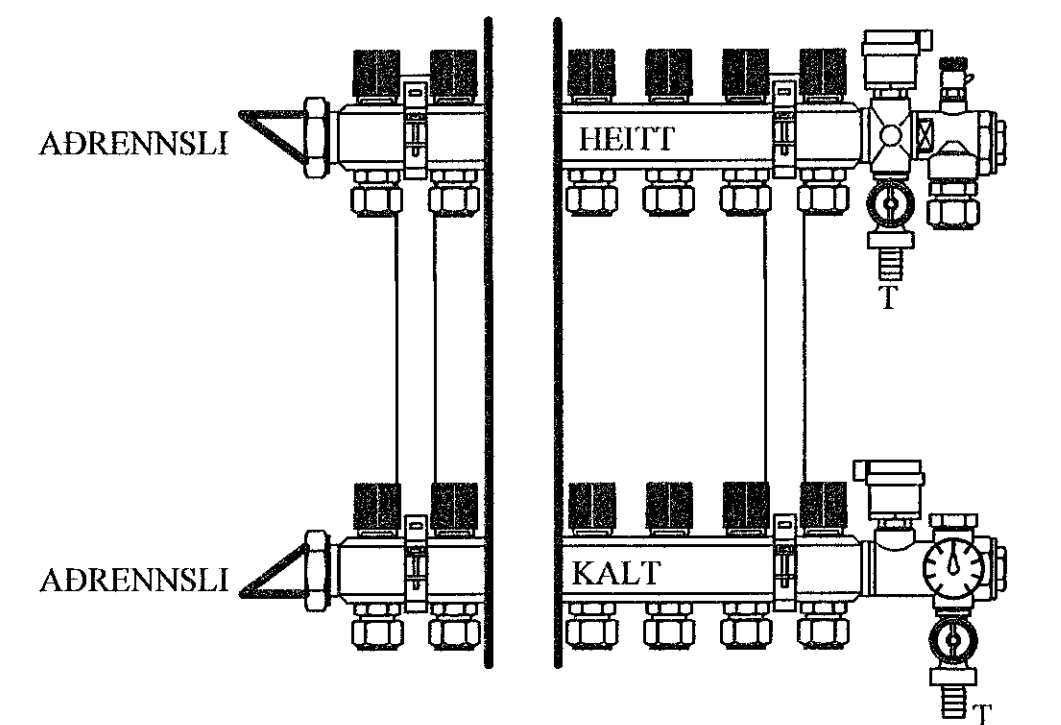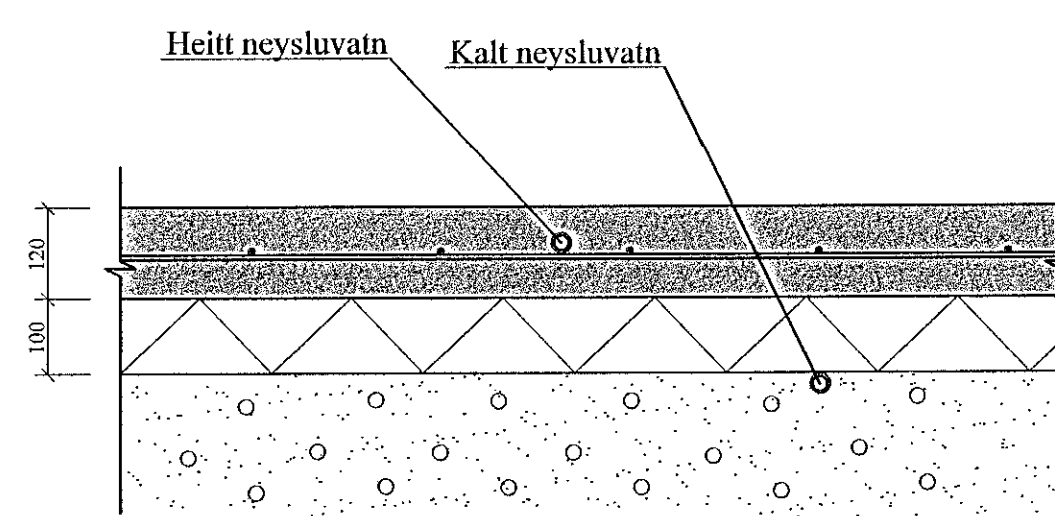

MERKJA SKAL ALLA TENGISTADI MEÐ VARANLEGRI MERKINGU

- (N1): NEYSLUVATNSLÖGN: PEX ø16 Í PL.ø 34/29 FÓÐURRÖRI.
- (N2): NEYSLUVATNSLÖGN: PEX ø20 Í PL.ø 34/29 FÓÐURRÖRI.
- (N3): NEYSLUVATNSLÖGN: PEX ø25 Í PL.ø 39/34 FÓÐURRÖRI.

Reikn.	JKR	Des. '21	Útgefð:	30.12.2021
Teikn.	VP	Des. '21	Kvarði:	1:50, 1:10
Ath.				
Samþ.				

HÁDEGISSKARÐ 13 - 15 Nr. 2-04  
Hafnarfirði

Verkhuti  
ÞRIFAKERFI,  
1. HÆÐ, GRUNNMYND,  
SKÝRINGAR, SNID.

Verkskiptala  
Jóna Kristjánsdóttir ehf  
Bláshöfuða 12  
110 Reykjavík  
Sími: 537-0002 Fax: 772-3154  
KÍ: 540817-0300  
Netfang: jkr54@gmail.com