


GÓLFHITAKERFI, 1. HÆÐ, GRUNNMYND. 1:50

Sambýkt þann
20. maí 2022
Byggingafræðingur / Hagkerfi

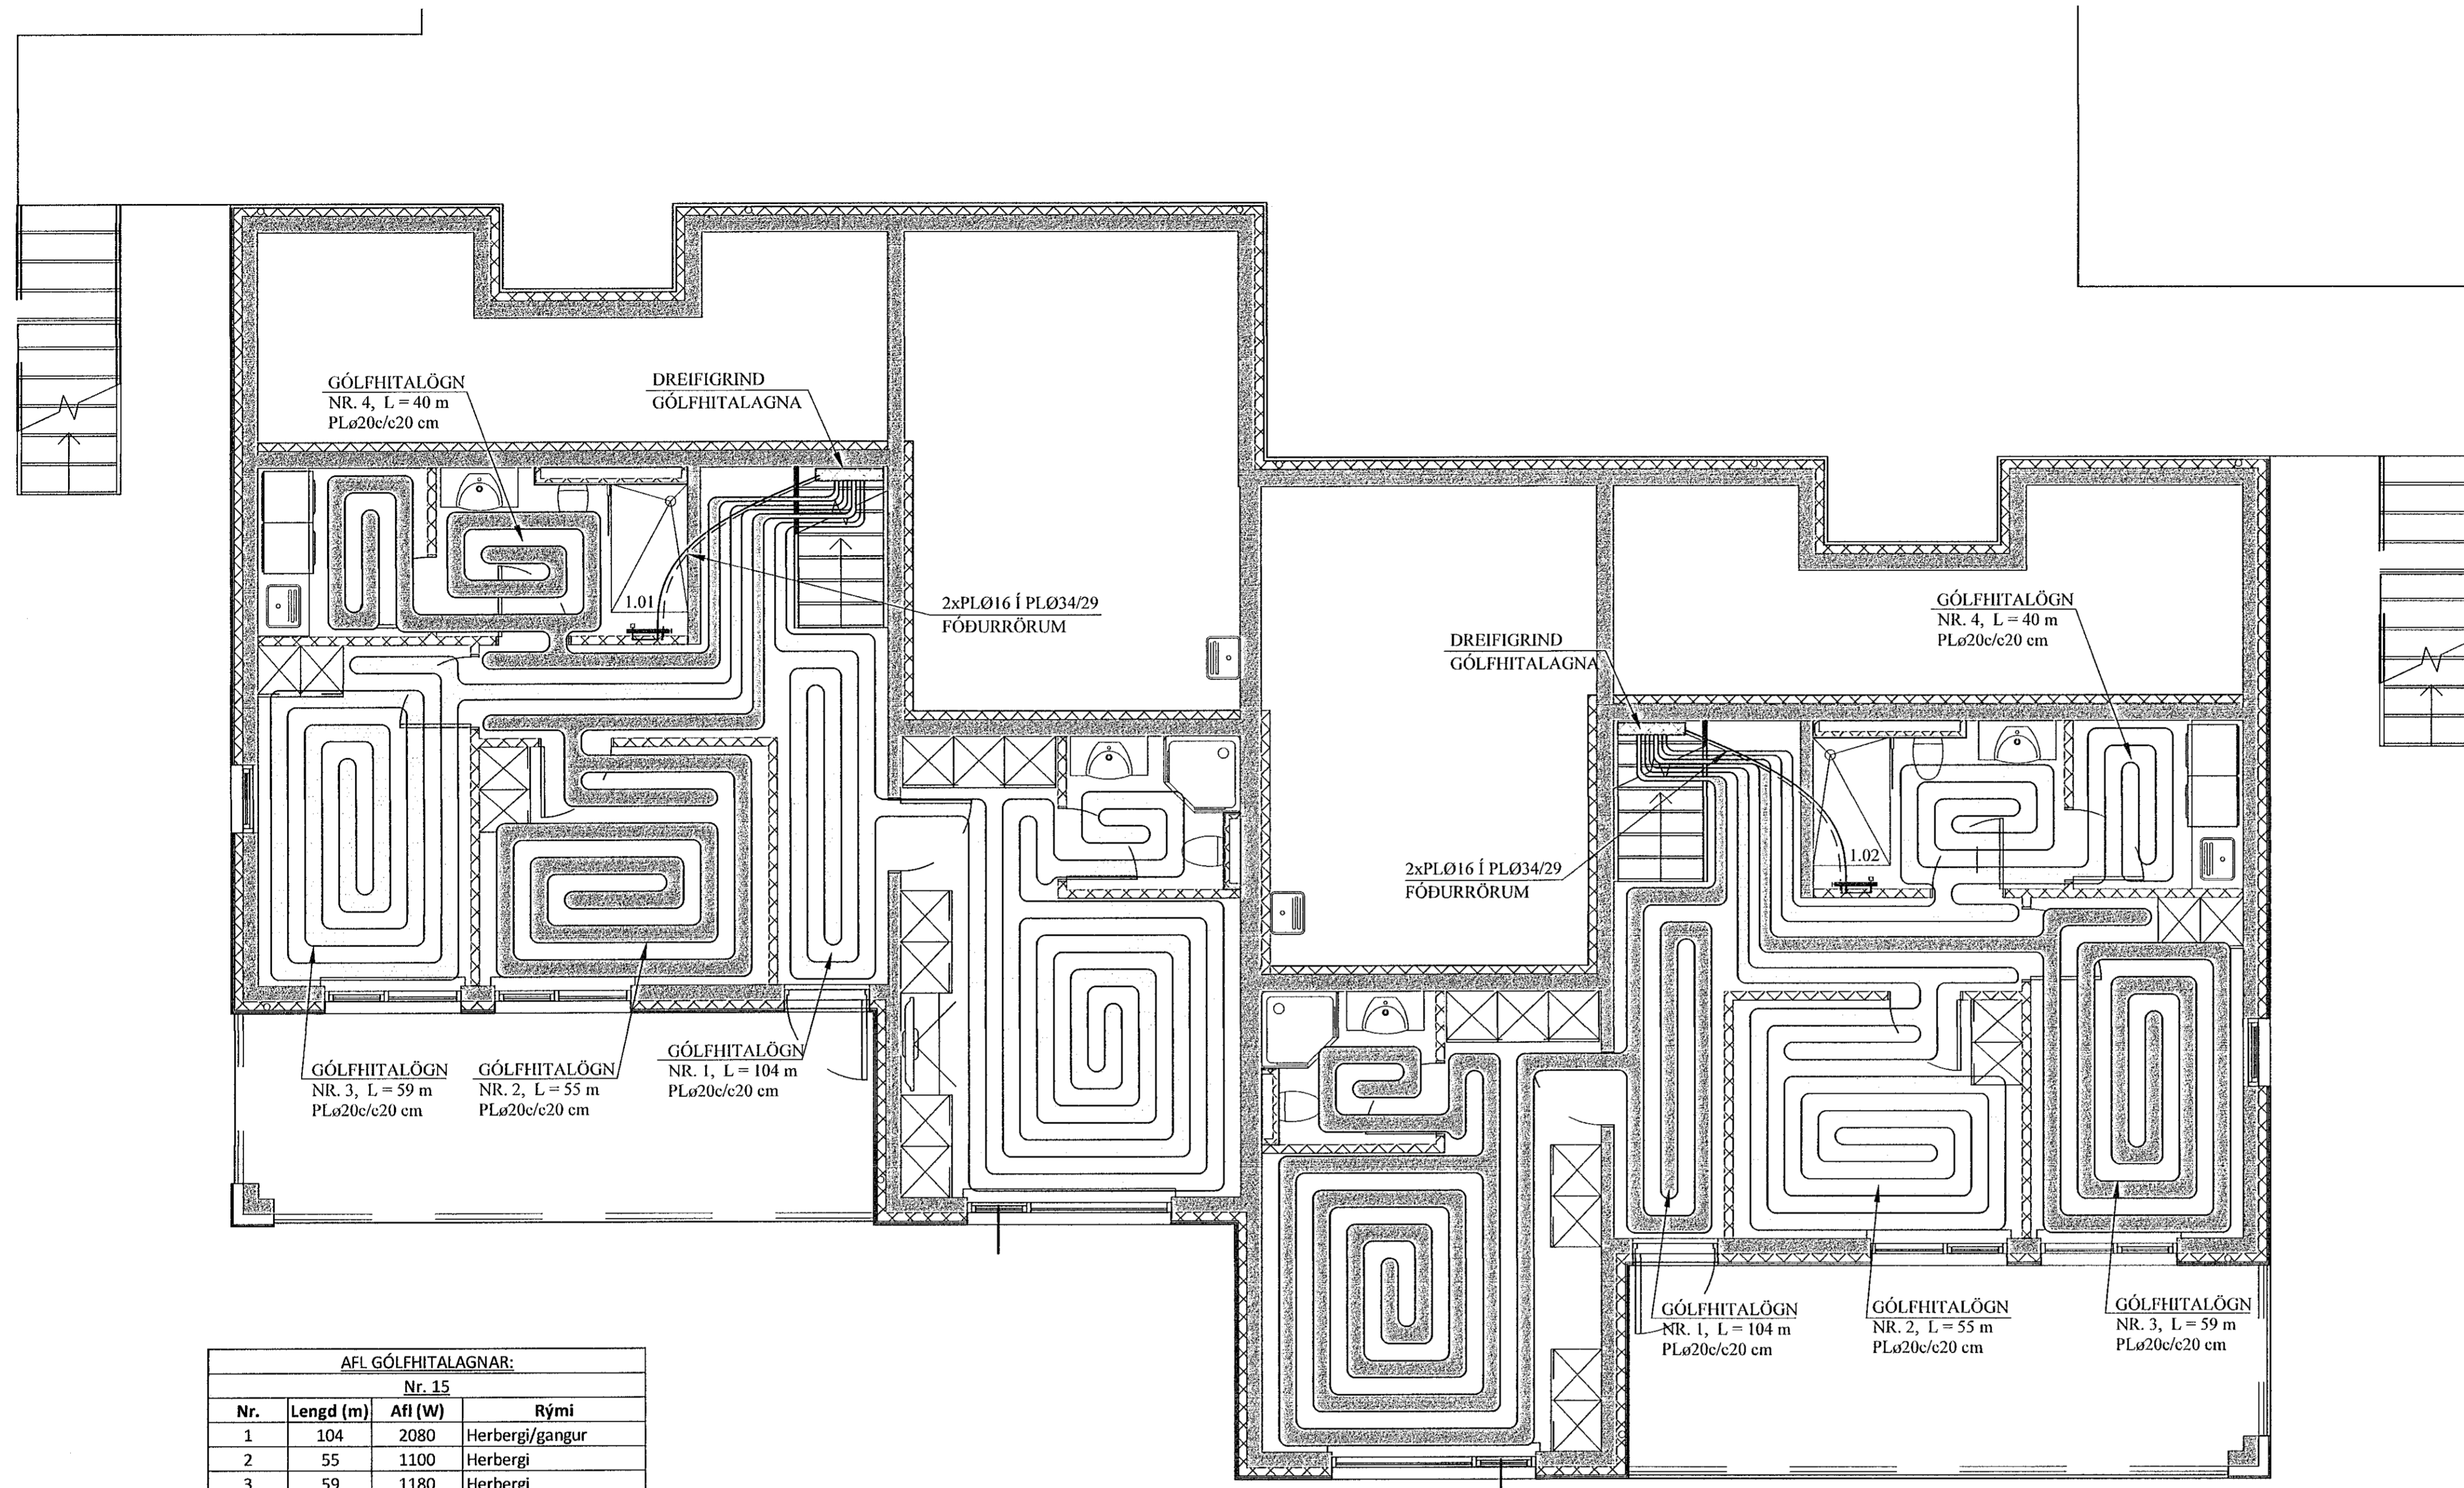

SKÝRINGAR FYRIR GÓLFHITALAGNIR:

- a. Í DREIFIRÓRUM: Í LAGNASTOKKUM PEXRÖR MED SÚREFNISKÁPU, EINANGRÚÐ MED DRAGHÓLKUM Í ÁLKÁPU, (t.d. Wirsbo- evalPEX) OG Í STEYPTUM GÓLFPLÓTUM SÓMU RÖR Í VEL SVEIGJANLEGU PEH BYLGJURÖRI ("RÖR Í RÖR").

b. Í GÓLFMOTTUM: PEXRÖR MED SÚREFNISKÁPU GERÐAR FYRIR 60°C OG 0.6 MPa Í 50 ÁR. (t.d. Wirsbo- evalPEX). RÖRIN SKULU VIÐURKENND AF RB.

c. Í DELIRÓRUM: AFSINKUNARPOLIN MESSINGRÖR Ø20 FRÁ SAMA FRAMLEIDANDA OG PEXRÖRIN.

VIÐ TENGINGAR SKAL NOTA TILHEYRANDI FITTINGS VIÐURKENNDAN Í HITALAGNIR AF RB. LAGNAVINNA SKAL FRAMKVÆMD SKV. FYRIRMÆLUM FRAMLEIDANDA LAGNAEFNISINS. VATNSÞRÝSTINGUR. 0.2MPa, SKAL HAÐUR Á RÖRUM VIÐ ÚTLAGNINGU STEYPU.
- ÁÐUR EN SAMSEYTTI Á PÍPUM ERU HULIN, SKAL PRÓFA ALLAR LAGNIR MED 6 BAR ÞRÝSTINGI OG ÞAÐ LÁTIÐ STANDA Í 30 MÍN. EN ÞÁ ER ÞRÝSTINGUR LÁTINN FALLA SNÖGGT NIÐUR Í 0.5 SINNUM INNTAKSÞRÝSTING. FARI HANN ÞÁ LÍTILEGA UPP ER HANN LÁTINN STANDA Í 90 MÍN. FALLI ÞRÝSTINGUR EKKI Á ÞEIM TÍMA ER KERFIÐ ÞÉTT. ATHUGA SKAL ÖLL SAMSEYTTI.
- FESTA SKAL UTANÁLIGGJANDI LAGNIR MED 1200 mm MILLIBILI.
- HREINSA SKAL ÖLL ÓHREININDI OG SVARF ÚR LÖGNUM.
- SETJA SKAL RIFFLUD HLÍÐARRÖR FYRIR 20 mm SLÖNGUR TIL VARNAR ÞAR SEM PÍPUR FARA GEGNUM VEGGI, GÓLF, TENGSTAST KISTUM OG Á FRAMRÁSARLAGNIR AD MOTTUM.

AFL GÓLFHITALAGNAR:
Nr. 15

Nr.	Lengd (m)	Afl (W)	Rými
1	104	2080	Herbergi/gangur
2	55	1100	Herbergi
3	59	1180	Herbergi
4	40	800	Þvottur/baðherbergi
Alls:		5160	

AFL GÓLFHITALAGNAR:
Nr. 13

Nr.	Lengd (m)	Afl (W)	Rými
1	104	2080	Herbergi/gangur
2	55	1100	Herbergi
3	59	1180	Herbergi
4	40	800	Þvottur/baðherbergi
Alls:		5160	

GÓLFHITALÖGN:


PLø20c/c20 cm, INNSTEYPT, NEMA ANNAÐ SÉ TEKID FRAM

HANDKLÆÐAOFNAR:

Nr. ofns	Alkóst W	Mestu mál (mm)			Stúta- staða	Öfnagerð	Ath.
		Hæð	Lengd	Þykkt			
1.01	250	1200	500	50	E-F	-	Bað
1.02	250	1200	500	50	E-F	-	Bað

SNIÐ X - X. 1:10

Í SNIÐ X' - X' ER c/c = 10 cm

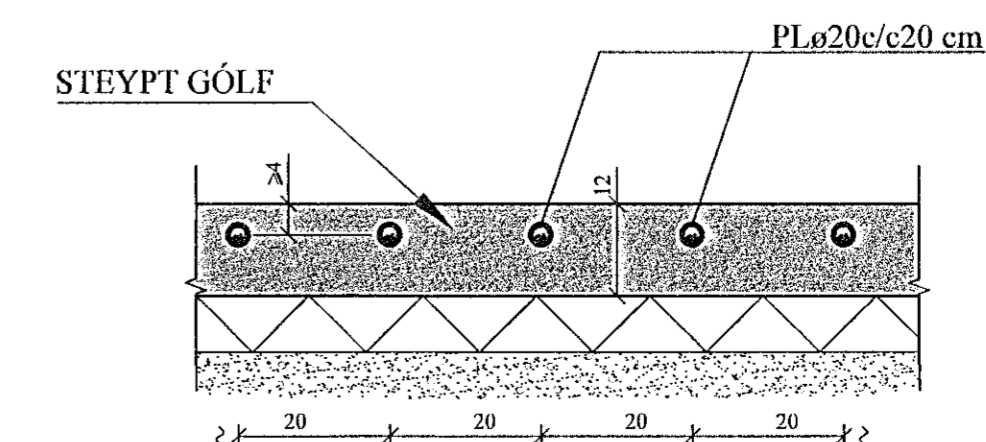

JÓN KRISTJÁNSSON BYGGINGARVERKFRÆÐINGUR
KT: 210754-4829

BREYTINGAR

TILVÍSANIR:

SKÝRINGAR..... SJÁ TEKNI. NR. 2-01

Reikn.	JKR	Des. '21	Útgefð:	30.12.2021
Teikn.	VP	Des. '21	Kvarði:	1:50
Ath.				1:10
Samþ.				

HAÐEGISSKARÐ 13 - 15 Nr. 2-06

Verkhluði
GÓLFHITAKERFI, 1. HÆÐ.
GRUNNMYND,
SKÝRINGAR OG SNIÐ.

Verkneðstola
Jóna Kristjánsson ehf
Bláshóla 12
110 Reykjavík
Sími: 537-4002 Fax: 772-3154
Kf: 540817-0300
Netfang: jokr54@gmail.com