


TENGIGRIND, RÚMMYND. 1:20

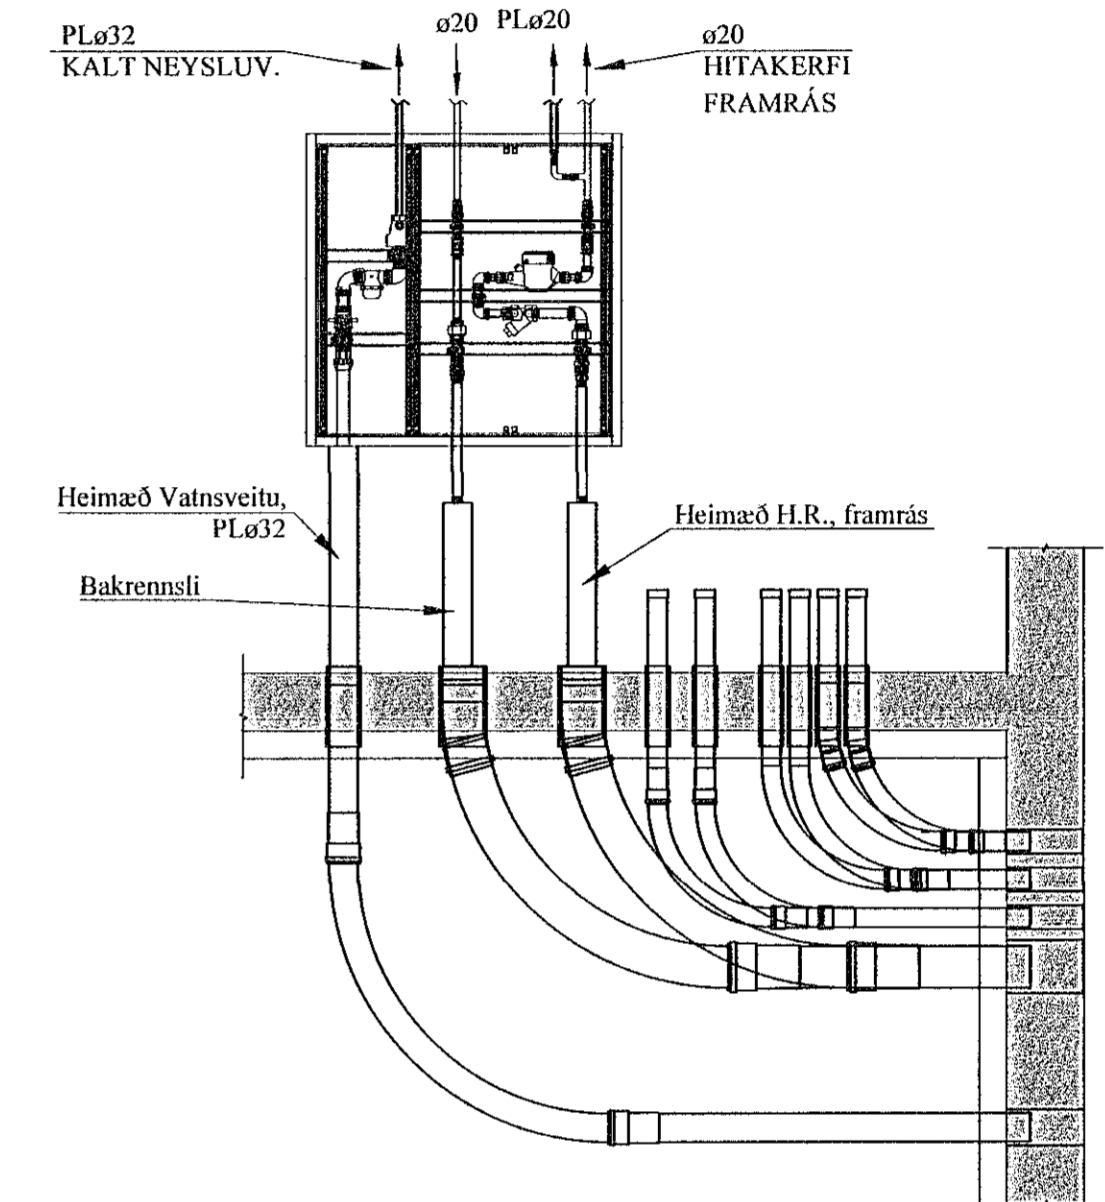

TAFLA YFIR TÖPPUNARSTADI:

Allir tapstaðir eru ø15 mm, nema annað sé tekið fram.

Tæki	Sk.st.	Fjöldi	Kalt	Heitt
Vatnssalerni	VS.	3	0,3	-
Handlaugar	HL	3	0,3	0,3
Stálvaskar	SV	2	0,4	0,4
Eldhúsvaskar	EV	1	0,2	0,2
Sturtuböð	SB	2	0,4	0,4
Þvottavélar	ÞV	1	0,2	0,2
Uppþvottavélar	UV	1	0,2	0,2
Garðkranar	G	1	0,3	-
Baðkór	B	-	-	-
Alls:			2,3 l/s	1,7 l/s

Heimæð vatnsveitu: PL ø32

JÓN KRISTJÁNSSON BYGGINGARVERKFRÆÐINGUR
KT: 210754-4829

BREYTINGAR

TILVÍSANIR:

SKÝRINGAR..... SJÁ TEIKN. NR. 2-01

Reikn.	JKR	Des. '21	Útgefið	30.12.2021
Teikn.	JKR	Des. '21	Kvali:	1:500
Ath.				1:20
Samþ.				

HÁDEGISSKARÐ 13 - 15 Nr. 2-08
Háharfirði

Verkhlutur
HITA- OG ÞRIFAKERFI,
AFSTÖÐUMYND,
OG TENGIGRIND.
TAFLA YFIR
TÖPPUNARSTADI.

Verkhlutur
Jóns Kristjánssonar ehf
Dóttirhóla 12
110 Reykjavík
Sími: 534 0002 Fax: 572 3154
KT: 540817-0300
Netfang: jkr54@gmail.com