Samþykkt þann
20. maí 2022
Byggingafulltrúinn í Hafnarfirði

AFSTÖÐUMYND. 1:500

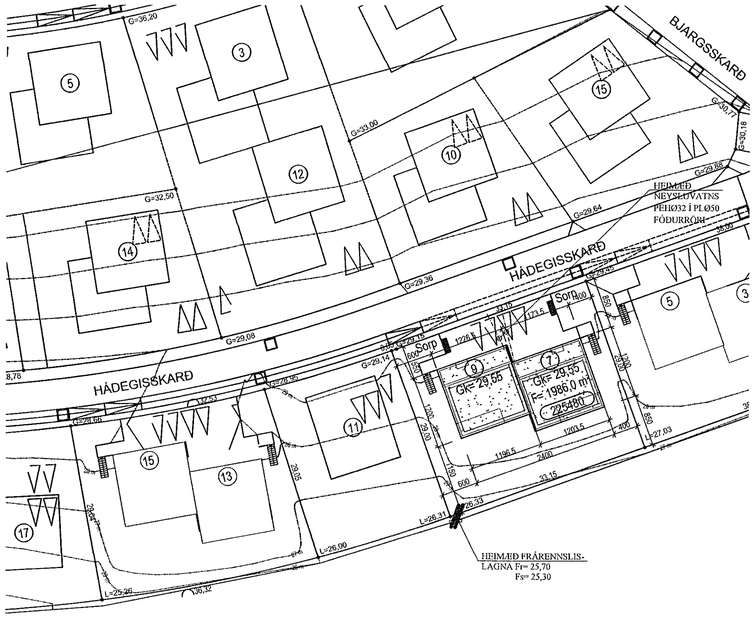

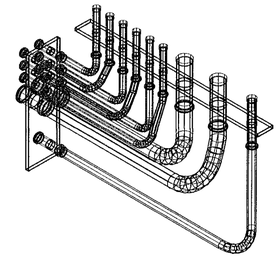

Frágangur Inntaksröra inn í hús - Almenn skýringarmynd. 1:20

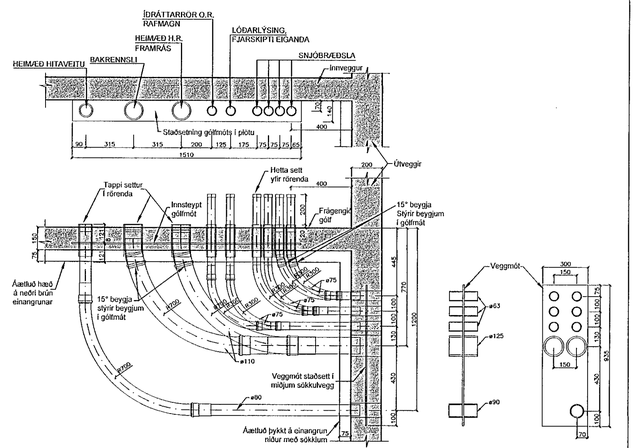

LEGA LAGNA VIÐ UNDIR-STÖÐUR 1:20

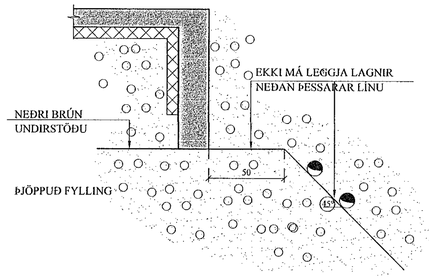

SNIÐ Í JARÐVATNSLÖGN. 1:20

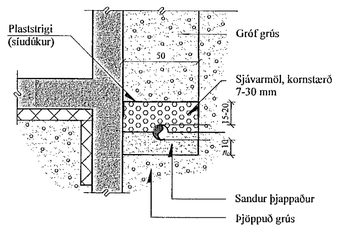

FRÁRENNSLISLAGNIR Í JÖRÐU OG GRUNNI. 1:20

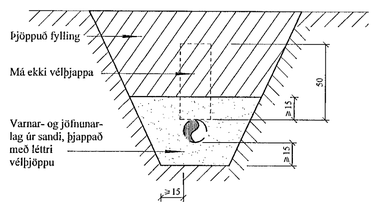

JÓN KRISTJÁNSSON BYGGINGARVERKFRÆÐINGUR
KT: 210754-4829

BREYTINGAR

TILVÍSANIR:

SKÝRINGAR..... SJÁ TEIKN. NR. 2-01

Reikn.	JKR	Des '21	Útgefið:	30.12.2021
Teikn.	VP	Des '21	Kvarði:	1:20, 1:500
Ath.				
Samþ.				

HÁDEGISSKARÐ 7 - 9
Hafnarfirði

Nr. 2-02

Verkhluti
FRÁRENNSLISLAGNIR Í GRUNNI, GRUNNMYND, HEIMÆÐAR V.H. OG FRÁR.

Verkfræðistofa
Jóns Kristjánssonar ehf
Bildshöfða 12
110 Reykjavík
Sími: 537-0002 Gsm: 772-3154
Kt: 540817-0300
Netfang: jokris54@gmail.com

SKOLPLÖGN - (HEIMÆÐ STø150)
REGNVATNSLÖGN - (HEIMÆÐ STø150)
NEYSLUVATNSLÖGN - (HEIMÆÐ PLø32)