


GÓLFHITAKERFI, 2. HÆÐ, GRUNNMYND. 1:50

Sambýtt þann
20. maí 2022
Byggingulögmáttur í Hafnarfirði

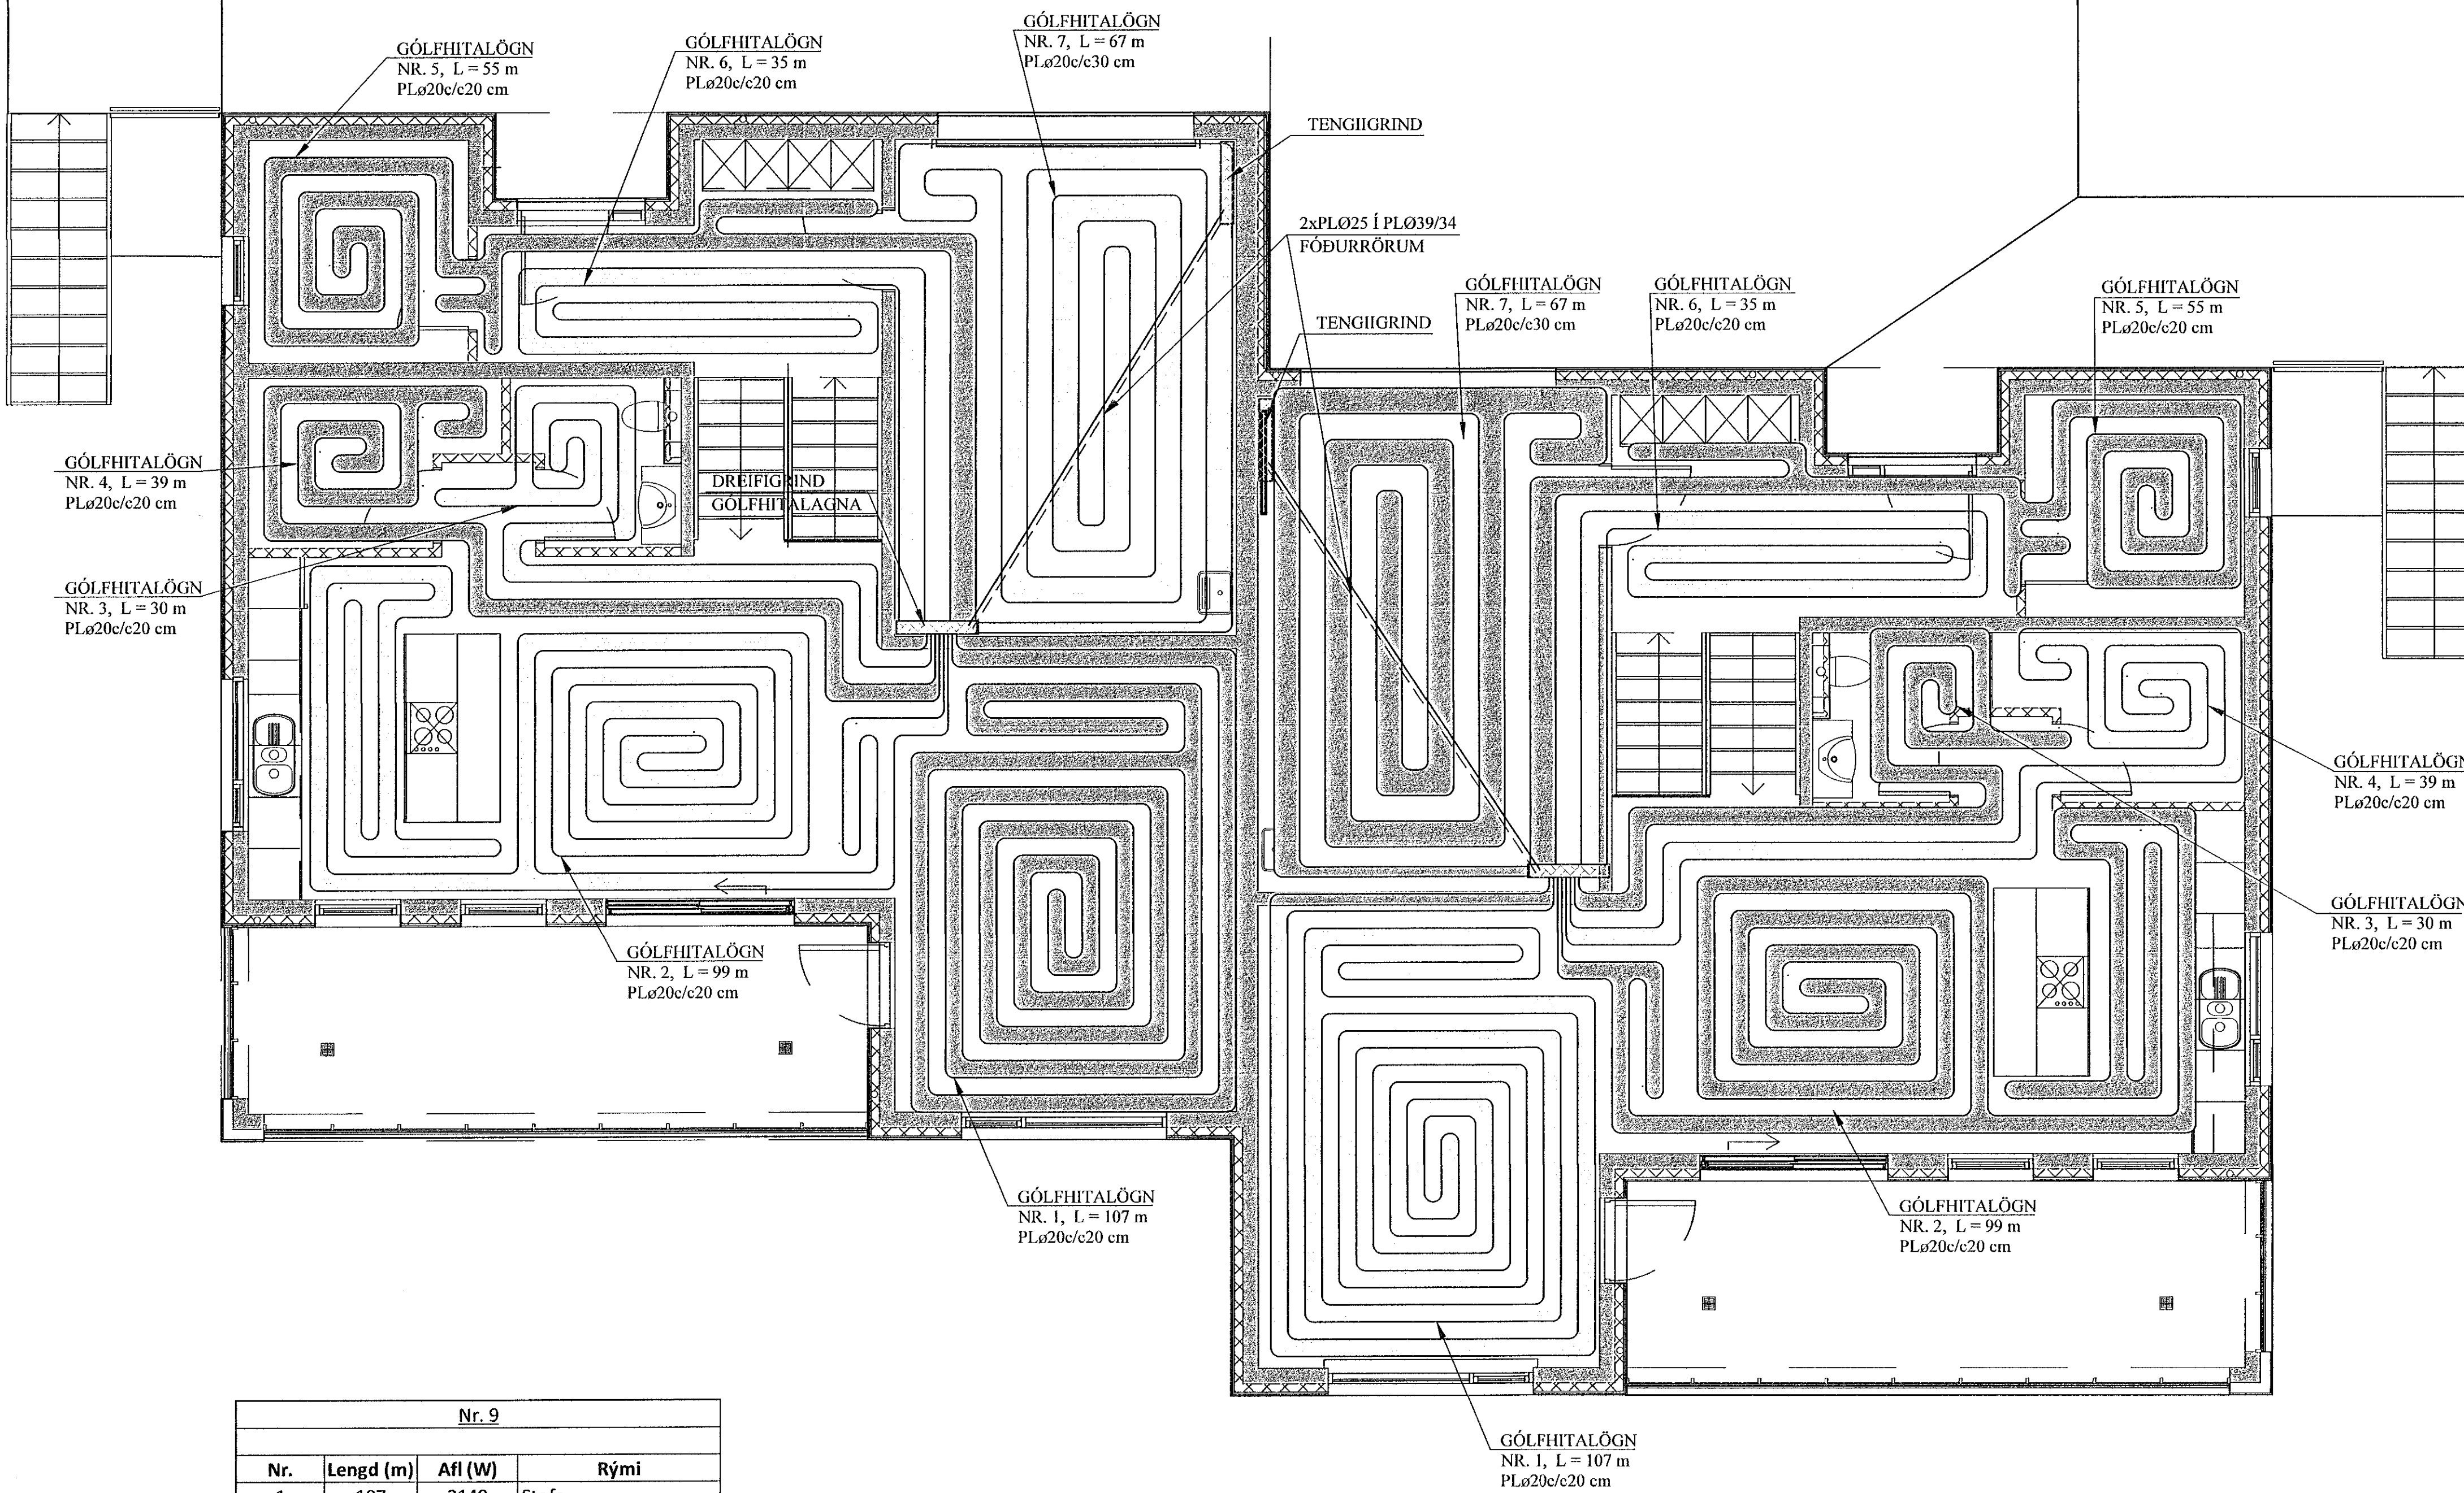

SKÝRINGAR FYRIR GÓLFHITALAGNIR:


- I.
 - a. Í DREIFIRÖRUM: Í LAGNASTOKKUM PEXRÖR MED SÚREFNISKÁPU, EINANGRUD MED DRAGHÖLKUM Í ÁLKÁPU, (t.d. Wirsbo- evalPEX) OG Í STEYPTUM GÓLFPLÖTUM SÖMU RÖR Í VEL SVEIGJANLEGU PEH BYLJURÖRI ("RÖR Í RÖR").
 - b. Í GÓLFMOTTUM: PEXRÖR MED SÚREFNISKÁPU GERÐAR FYRIR 60°C OG 0.6 MPa Í 50 ÁR. (t.d. Wirsbo- evalPEX). RÖRIN SKULU VIÐURKENND AF RB.
 - c. Í DEILIRÖRUM: AFSINKUNARPOLIN MESSINGRÖR Ø20 FRÁ SAMA FRAMLEIÐANDA OG PEXRÖRIN.
- VIÐ TENGINGAR SKAL NOTA TILHEYRANDI FITTINGS VIÐURKENNDAN Í HITALAGNIR AF RB. LAGNAVINNA SKAL FRAMKVÆMD SKV. FYRIRMÆLUM FRAMLEIÐANDA LAGNAEFNISINS. VATNSÞRÝSTINGUR, 0.2MPa, SKAL HAFÐUR Á RÖRUM VIÐ ÚTLAGNINGU STEYPU.
2. ÁÐUR EN SAMSEYTI Á PÍPUM ERU HULIN, SKAL PRÓFA ALLAR LAGNIR MED 6 BAR ÞRÝSTINGU OG ÞAD LÁTID STANDA Í 30 MÍN. EN ÞÁ ER ÞRÝSTINGUR LÁTINN FALLA SNÖGGT NIÐUR Í 0.5 SINNUM INNTAKSÞRÝSTING. FARI HANN ÞÁ LÍTILEGA UPP ER HANN LÁTINN STANDA Í 90 MÍN. FALLI ÞRÝSTINGUR EKKI Á ÞEIM TÍMA ER KERFIÐ ÞÉTT. ATHUGA SKAL ÖLL SAMSEYTI.
3. FESTA SKAL UTANÁLIGGJANDI LAGNIR MED 1200 mm MILLIBILI.
4. HREINSA SKAL ÖLL ÖHREININDI OG SVARF ÚR LÖGNUM.
5. SETJA SKAL RIFFLUD HLÍÐARRÖR FYRIR 20 mm SLÖNGUR TIL VARNAR ÞAR SEM PÍPUR FARA GEGNUM VEGGI, GÓLF, TENGIJAST KISTUM OG Á FRAMRÁSARLAGNIR AD MOTTUM.

Nr. 9			
Nr.	Lengd (m)	Afl (W)	Rými
1	107	2140	Stofa
2	99	1980	Eldhús
3	30	600	Baðherbergi
4	39	780	Búr
5	55	1100	Geymsla
6	35	700	Gangur
7	67	1340	Bílskúr
Alls:		8640	

GÓLFHITALÖGN:
PLø20c/c20 cm, Í INNSTEYPT,
NEMA ANNAÐ SÉ TEKID FRAM

SNID X - X. 1:10

Í SNID X' - X' ER
c/c = 10 cm

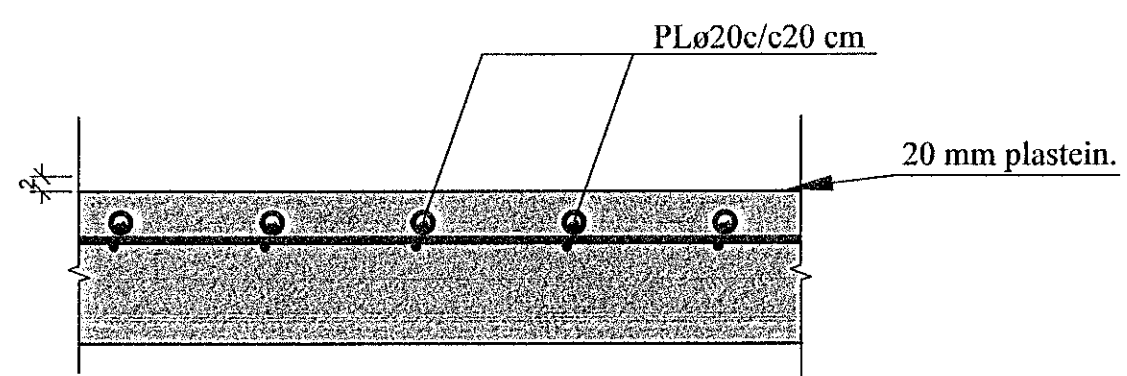

Nr. 7			
Nr.	Lengd (m)	Afl (W)	Rými
1	107	2140	Stofa
2	99	1980	Eldhús
3	30	600	Baðherbergi
4	39	780	Búr
5	55	1100	Geymsla
6	35	700	Gangur
7	67	1340	Bílskúr
Alls:		8640	

JÓN KRISTJÁNSSON BYGGINGARVERKFRÆÐINGUR
KT: 210754-4829

BREYTINGAR	

TILVÍSANIR:

SKÝRINGAR..... SJÁ TEIKN. NR. 2-01

[Handwritten signature]

Reikn.	JKR	Des. '21	Útgefð:	30.12.2021
Teikn.	VP	Des. '21	Kvarð:	1:50
Ath.				1:10
Samþ.				

HÁDEGISSKARÐ 7 - 9

Nr. 2-07
Hafnarfirði

Verkið stöðvað
Jóna Kristjánsdóttir ennf
Bláshöfða 12
110 Reykjavík
Sími: 537 4002 Sími: 772 3154
Ft: 5401174300
Netfang: jkris54@gmail.com