


Staðsetning þúkk svelgs, stærð ákvörðuð af lagnahönnuði

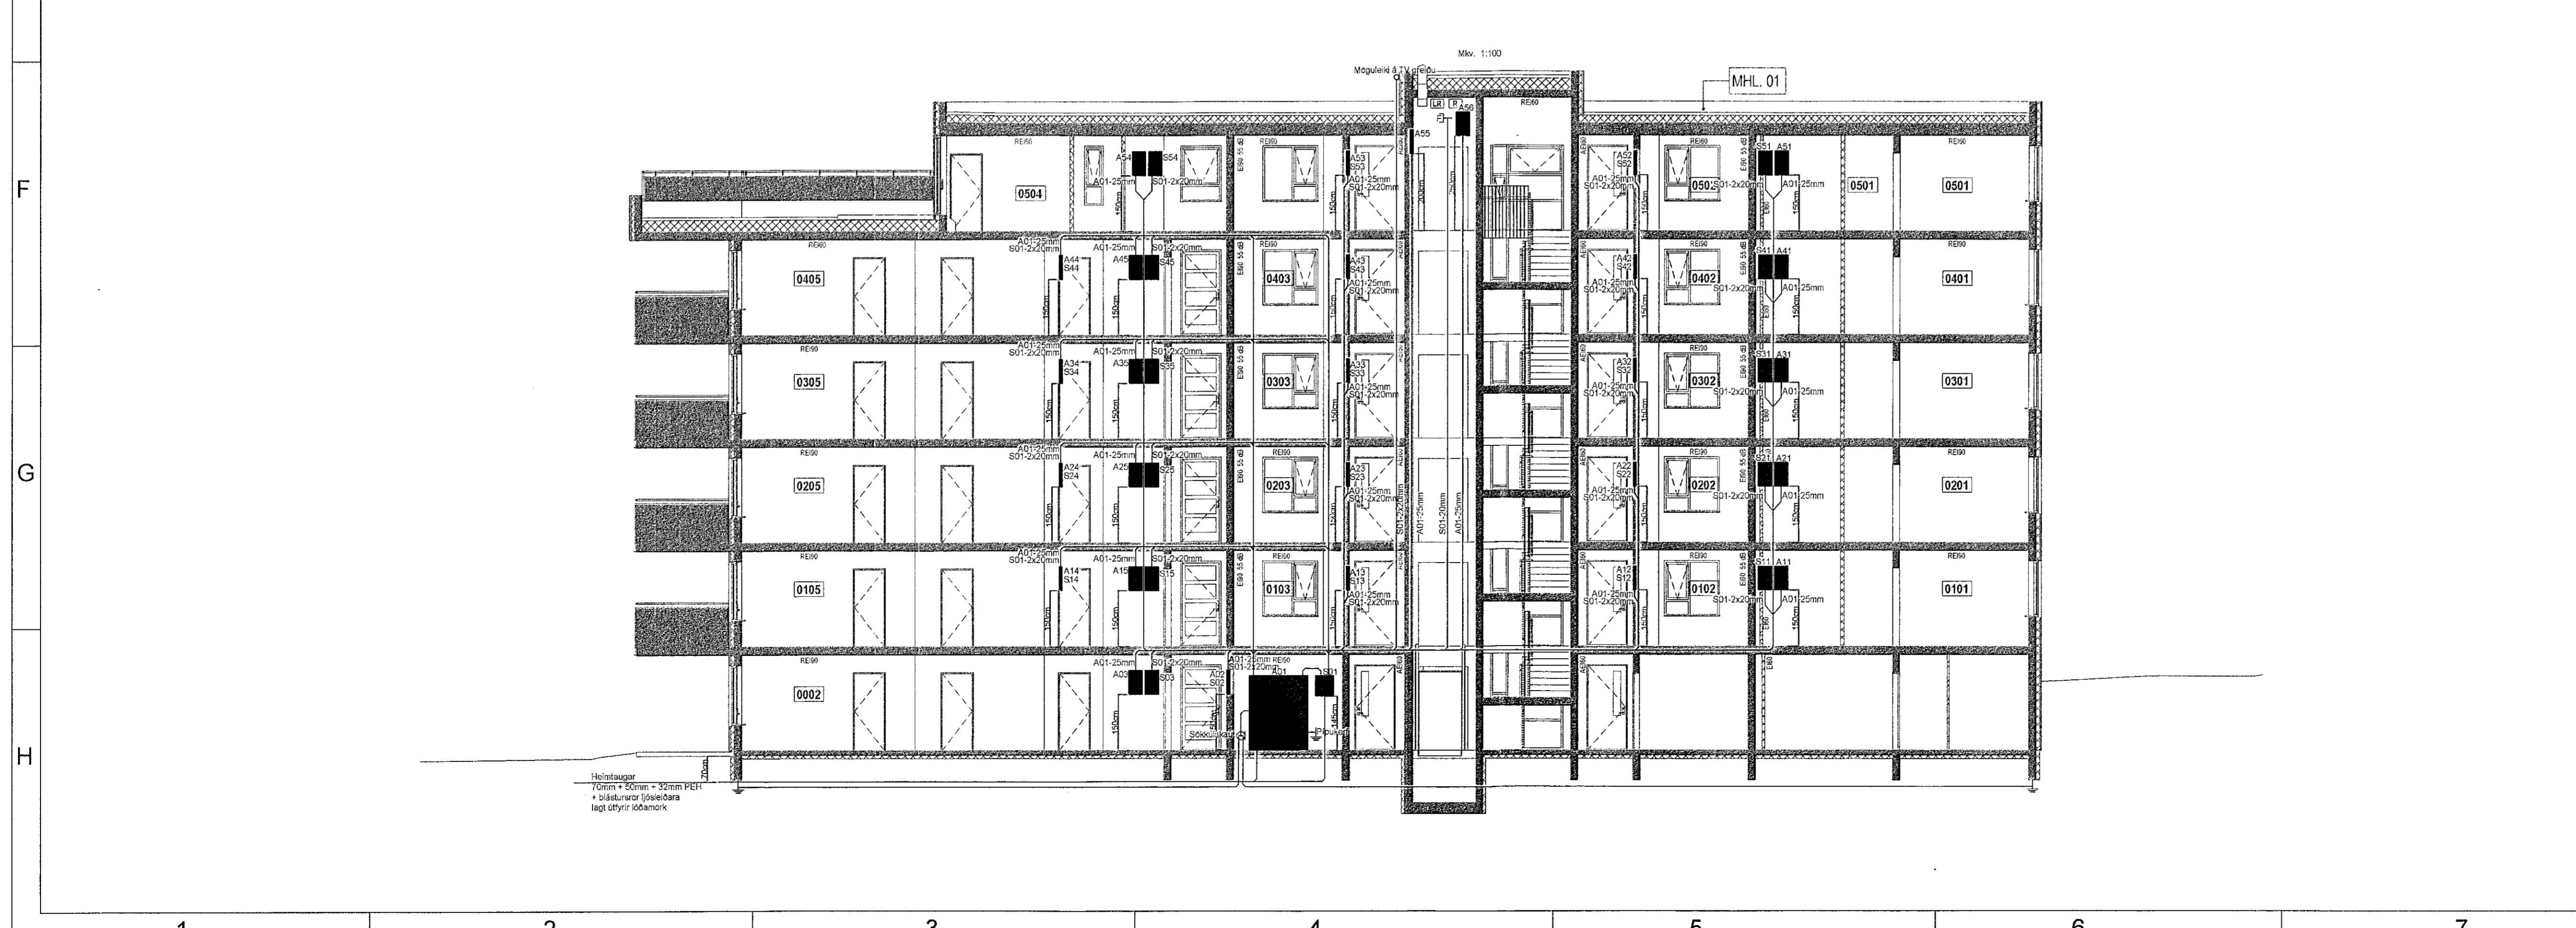

MÓTTEKIÐ
12. MAÍ 2022
fr. Byggingarfulltrúans í Hafnarfjörð

Breytingar	Dags
1	
2	
3	
4	
5	
6	

Dagsetning vinnugrunna
05.04.2022
Dagsetning aðaluppdráttu.

Undirskrift hönnunarstjóra
Kt: 120944-2669

 **Voltorka ehf**
Kt: 410606-1860
voltorka@voltorka.is

Helgi Pálsson S:898-4476 helgi@voltorka.is
Baldvin Ó. Gunnarsson S:855-3155 baldvin@voltorka.is

Baldvin Ó. Gunnarsson

Verkefni
Hringhamar 21

Staður
221 Hafnarfjörður

Skýring
Sökkulskaut, heimtaugar, snið

Hönnun, Baldvin Ó. Gunnarsson

Kt. 261069-4589

Mkv 1:75 / 1:100

Teikningarnúmer 400-00-02

Teiknað, Baldvin Ó. Gunnarsson

Útgáfudagsetning, 13.04.2022

Land nr.231981 Blaðastærð A1

Verknúmer 2022-034 Útgáfa