



MÓTTEKID  
12. MAÍ 2022  
fr. Byggingarfulltrúans / Hafnarfjörð  
fr. Samþykkt bann  
12. maí 2022  
fr. Byggingarfulltrúans / Hafnarfjörð

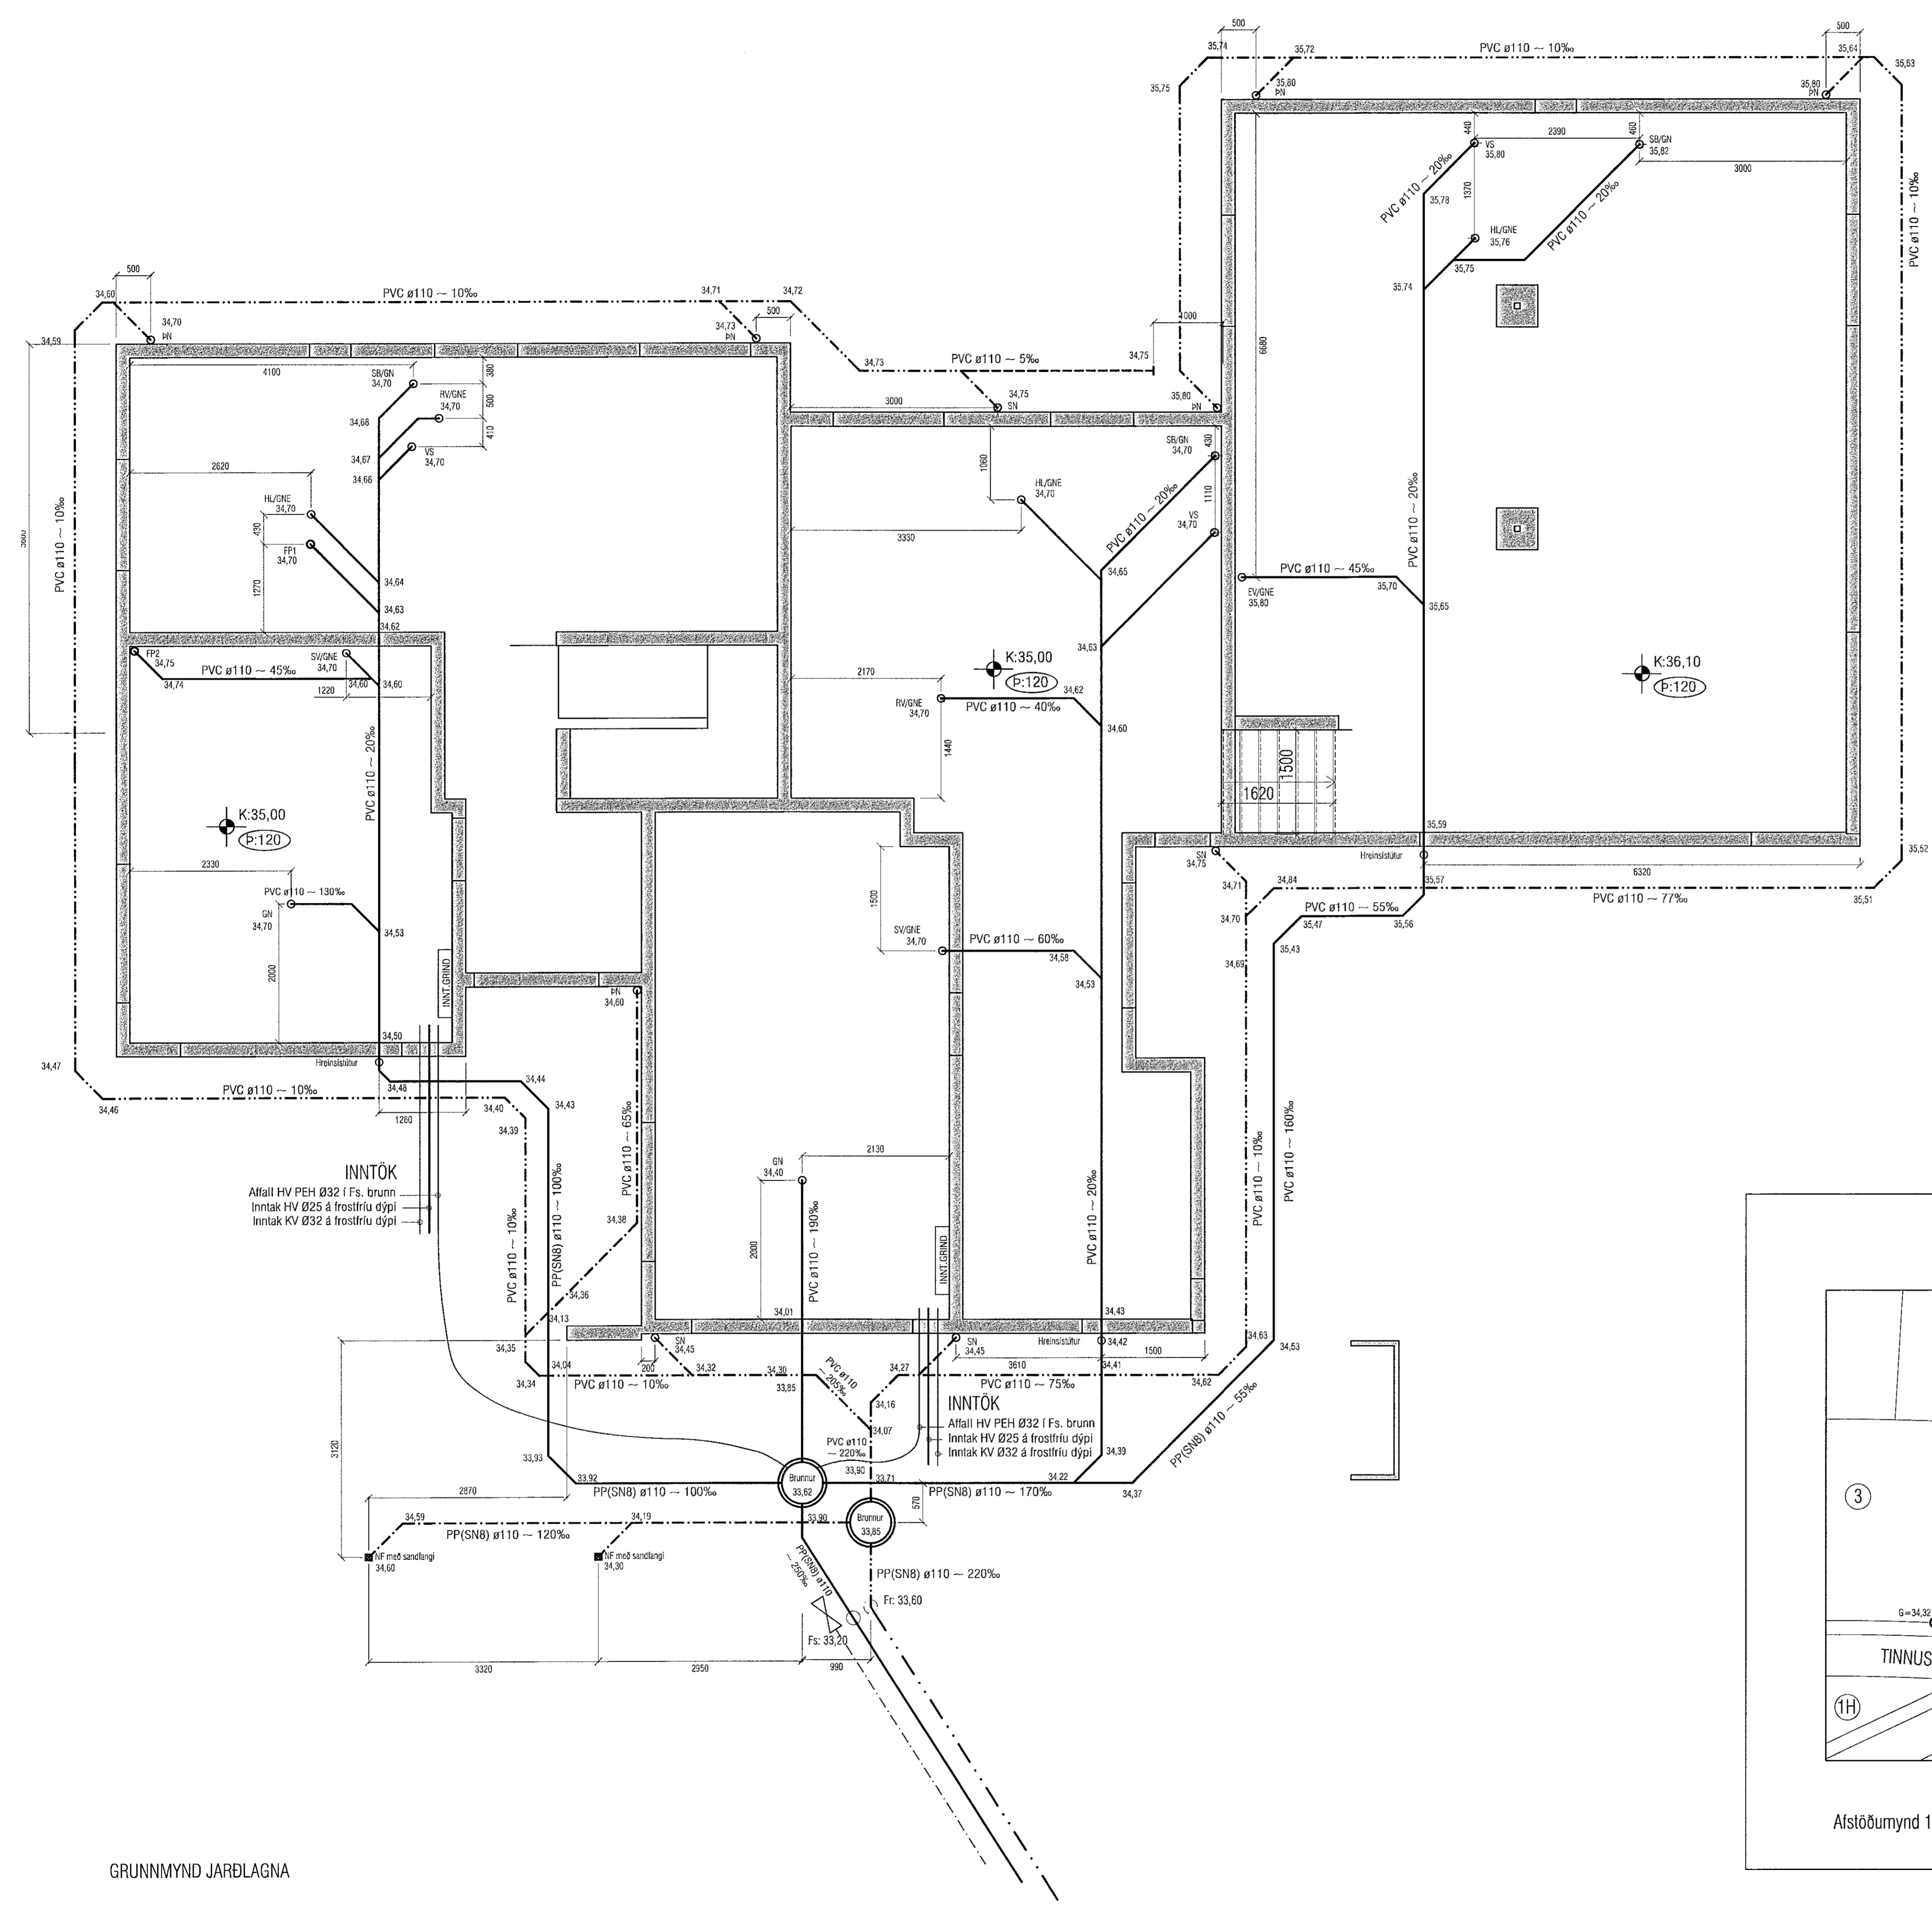

Útgáfa	Lýsing	Byggingarfulltrúans / Hafnarfjörð	Dags.
-			
-			
-			
-			

Góti í sókkulveggi (300\*300) skulu vera í kóta sem er 10 cm neðar en rennsli skól.

- P-Frærenslil \_\_\_\_\_
- P-Regnvatn \_\_\_\_\_
- P-Dren \_\_\_\_\_
- P-Regnv / Dren \_\_\_\_\_

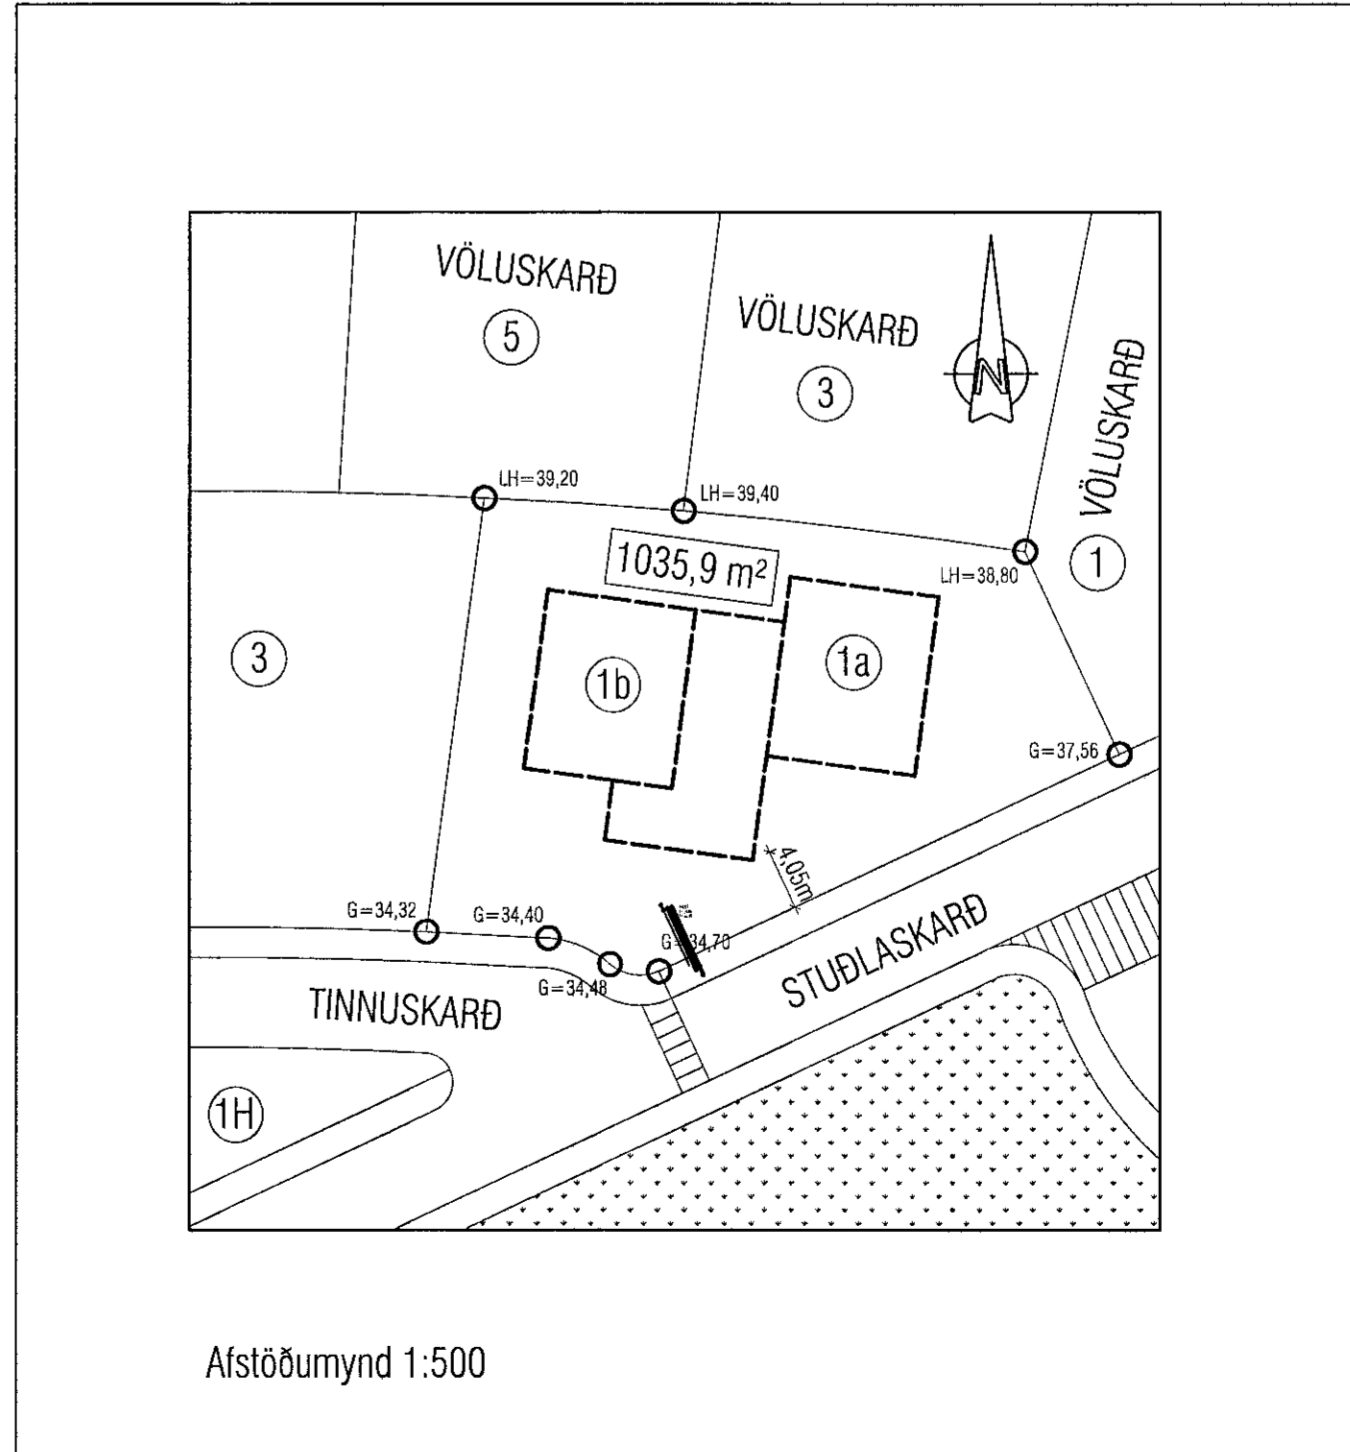

Afstöðumynd 1:500

GRUNNMYND JARBLAGNA

**VEKTOR**  
- hönnun og ráðgjöf -  
Síðumúla 3, 108 Pvk, s: 554-6650 / 897-5363

Tinnuskard 1, Hafnarfjarðarbær

Grunnlagnir  
Grunnmynd og Afstöðumynd

Hinnuð	EPK/DFJ	Teknad	DFJ	Telnu. nr.
Dagsetning	13.04.2022	Mhv.	1:50	L-02

Sigurður Halsteinnsson kt. 030659-7749  
Byggingateikningar  
Netfang: sigurdur@vektor.is  
Samþykkt bann

Bláskot, A1