



Neysluvatnslagnir 1. hæð, 1:50

Neysluvatnslagnir, Skýringar
 Neysluvatnslagnir eru PEX-lagnir 18x2,5 í ídráttaróri 34/29
 Eingöngu skal nota víðurkennt efni, og gæta skal allir hlutir kerfisins séu frá sama framleiðanda.
 Festingar skal setja á lagnir með mest 1-1,5 metra millibili. Setja skal þrjár festingar við beygjur. Beygjuradius skal ekki vera meiri en 5x þvermál pípu.
 Gæta skal þess að öðræmindi komist ekki milli ytarörs og innrörs.
 Þrýstingurinn á lögnum skiptist í tveir lotur
 Fyrri lota er framkvæmd í 1 klst. og er þrýstingurinn 15 bör þrýstifall má vera max 0,6 bör á seinni 30 min.
 Seinni lota er gerð framhaldi af fyrri lotu og tekur 2 klst.
 Þrýstifall má vera max 0,2 bör

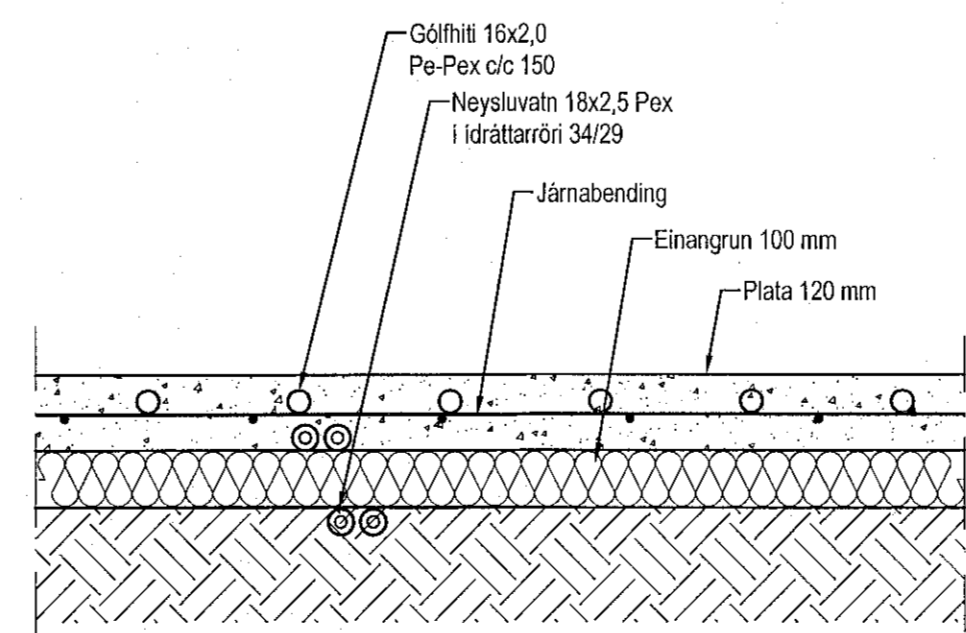

Hita- og vatnslagnir.
Snið í botnplötu, 1:10

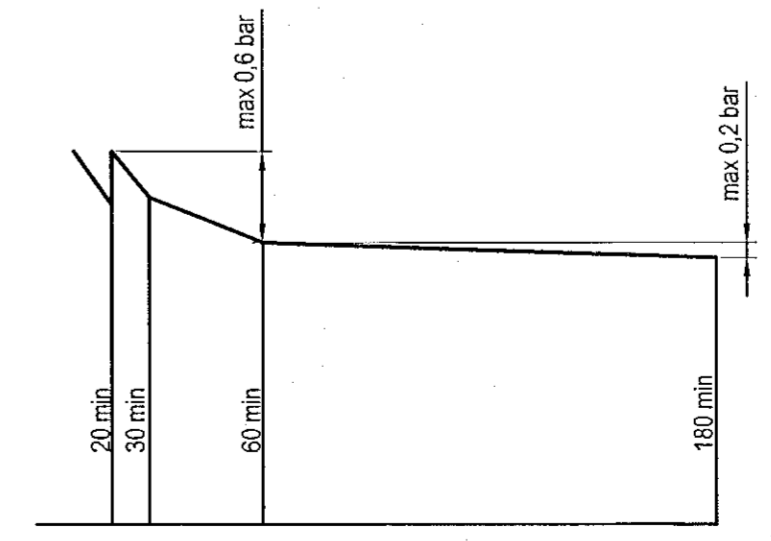

Þrýstingurinn á neysluvatnslögnum línurit

TRÍPÓLÍ ARKITEKTAR
 Andri G. L. Andri

| Útgáfa | Breyting | Dagsetning | Hannað |
|---|----------|-------------------------------------------|---------------------|
| | | | |
| Sveinbjörn Hinriksson Byggingatæknifræðingur Kt. 160851-2529 Strandgötu 11 Hafnarfjörð Sími: 555-4008, 981-9851 Netfang: svennhig@simnet.is | | Staður Völuskarð 22 Hafnarfjörð | |
| | | Skýring Neysluvatnslagnir | |
| Hannað / Teiknað | Kvarði | Dagsetning | Verknr. / Teikn.nr. |
| | 1:50 | 17.05.22 | 01-21 / 2-02 |