


Ásýnd norður  
mkv: 1:50

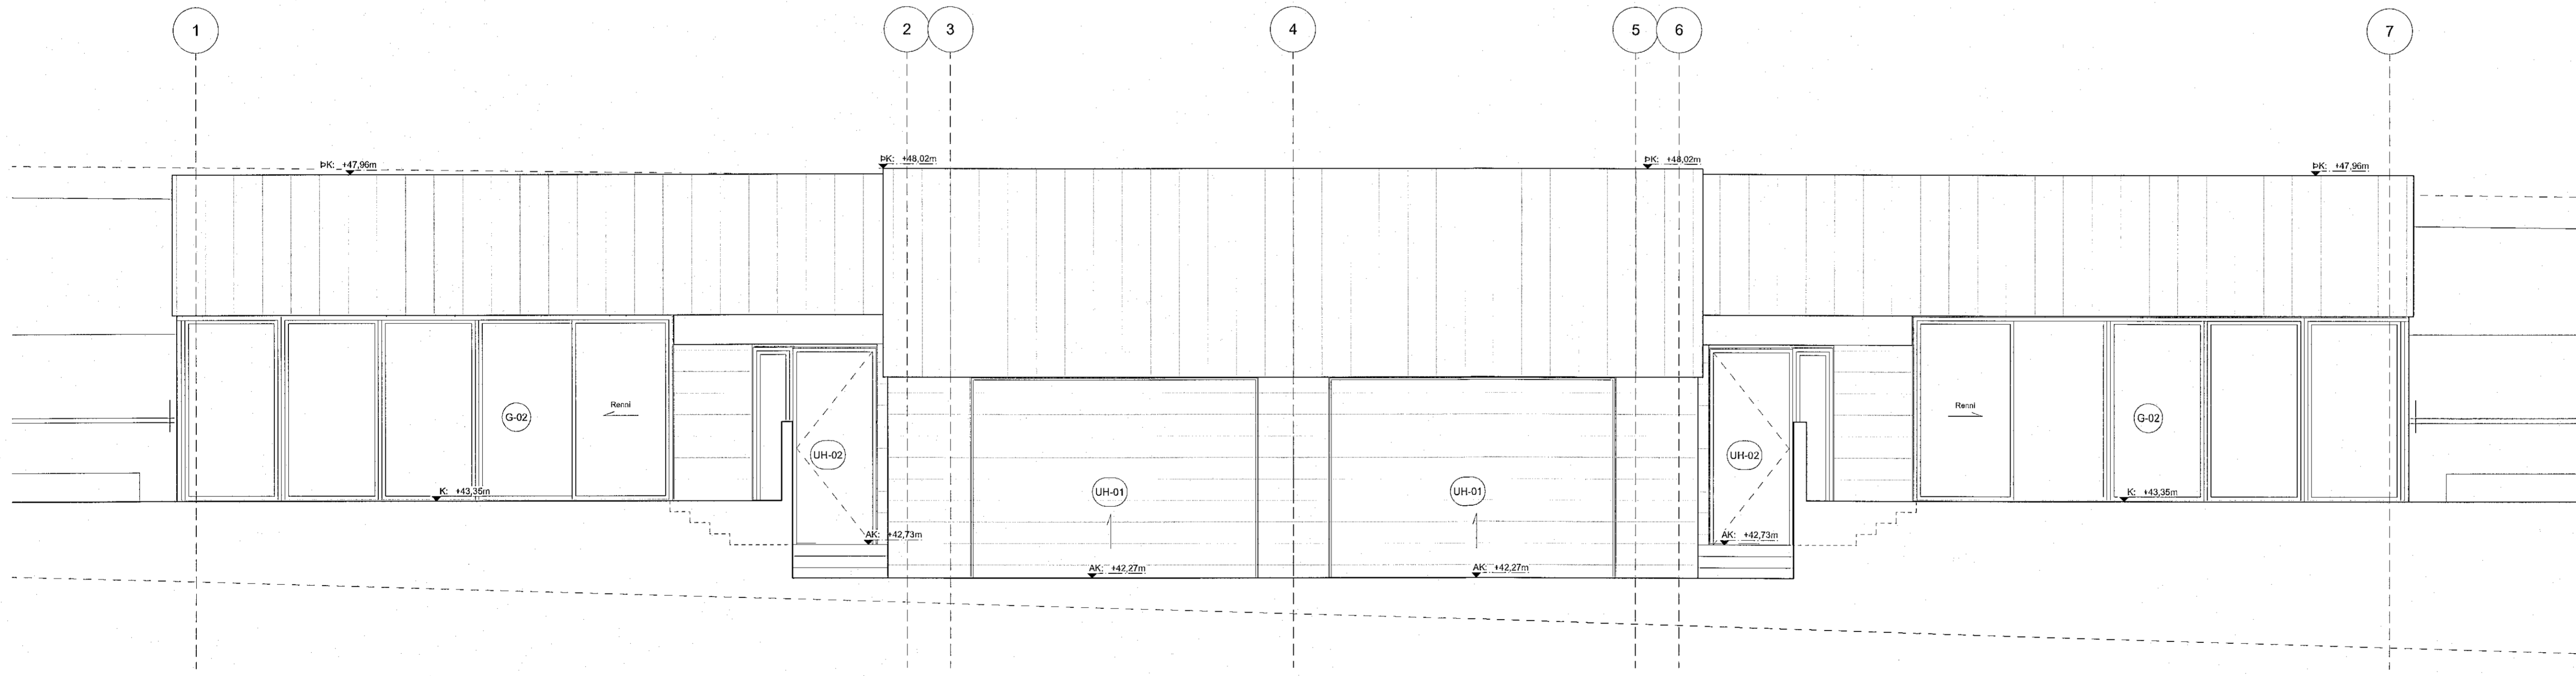

Ásýnd vestur  
mkv: 1:50

Skýringar

- AK Aðkomustöð
- FKR Félagsráðgjafi
- GRB Gæðingur
- K Kötur á landi
- PK Prakkötur
- L Kötur á loftarmörkum
- G Kötur við götu
- LM Lúðarmörk
- BR Byggingarlinur
- S Stöpp
- P Blástæði
- NLR Námiðuleg loftþræsting
- VLR Vöðvæn loftþræsting
- GN Gæðingur
- R Ráðgjafi
- SLT Stöðuvörð
- EVI Eðlunarmatgæði
- HL Heilbrigðisráðgjafi

Fyrirvari

Öll mál eru í millimetrum nema kótur á gólum, loftum og landi sem eru í metrum.  
Málið ekkí af teikningum.  
Teikning skal lesin með viðeigandi gögnum, verkjýkingum og teikningum  
annarra höfunda.  
Öll mál skal athuga á staðnum áður en smíði hefst. Misræmi í teikningum og  
væðstöðu skilafyllingum ábyrgð höfundar.

Útgáfa Breyting Dags.  
Völuskaró 22  
Landnr. L227992

Parnús 134  
Tegund verks Verkr.  
Séruppráttur 1:50 / A1 - 1:100 / A3  
Ásýndir Mkv. / Stærð  
B-301 - 9  
Raðnúmer Útgáfa Blað  
ÁSS AA 8.4.2022  
Teiknað Yfirfarð Útgáfa dags.

**TRÍPÓLÍ ARKITEKTAR**  
Skólavörðungur 16, 2. hæð | 101 Reykjavík | t: 519-2939 | www.tripoli.is | tripoli@tripoli.is  
Andri G. L. Andrésson | Arkitekt ETH FAI | t: 240182-3949 | andri@tripoli.is  
Guðni Valberg | Arkitekt FAI | t: 250880-5299 | gudni@tripoli.is