


Ásýnd suður  
mkv: 1:50

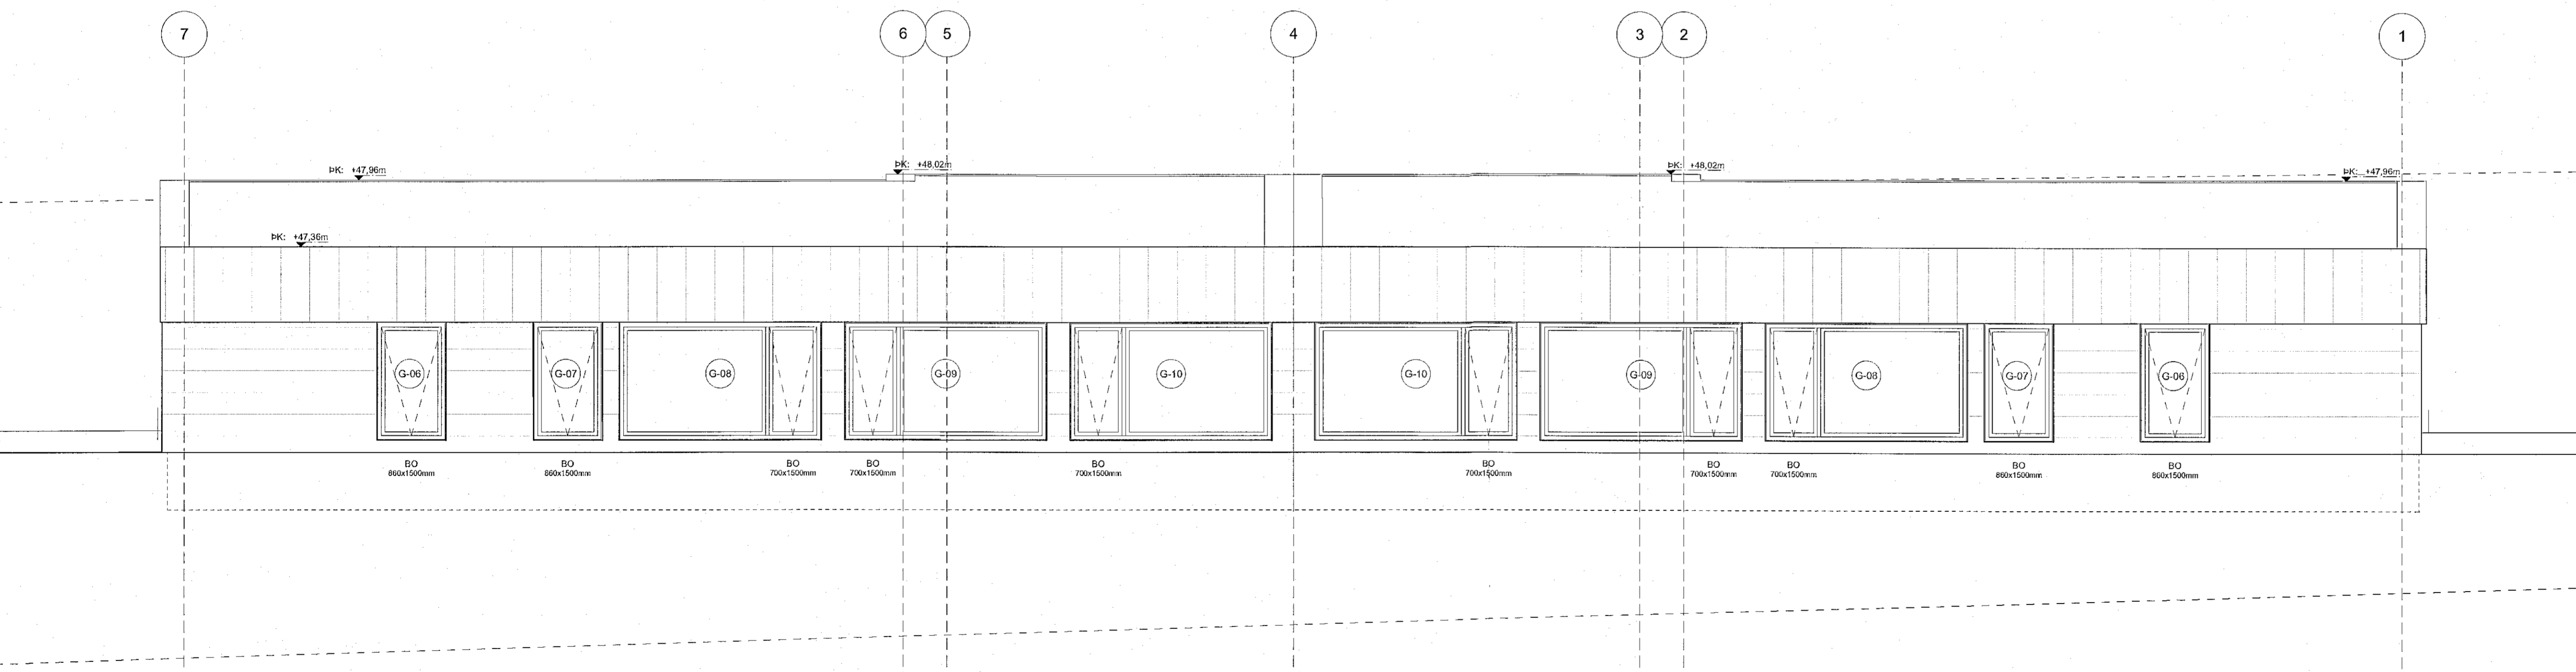

Ásýnd austur  
mkv: 1:50

**Skýringar**

AK	Adkomukúli
FGK	Félagsgræn gálflokkur
GRB	Göfuflokkur
K	Kúlar á landi
PK	Þakkarar
G	Kúlar á bakgrunni
G	Kúlar við götu
LM	Löðumörk
BR	Byggingarstær
P	Þakkaði
NLR	Náttúruleg loftþræsting
VLR	Véran loftþræsting
GN	Göngubúnaður
R	Reykisgöngur
SUF	Súgubúnaður
EVT	Eisvarnaröpp
HL	Höfnunarbúnaður

**Fyrirvari**

Ör mál eru í millitættum nema kúlar á götum, loftum og landi sem eru í metnum Máló eðli af höfningum. Teikning skal lesin með viðeigandi gögnum, verkisgögnum og teikningum annarra höfunda. Ör mál skal ströuga á staðnum dúr en smíði helst. Mismáli í teikningum og vafabót skal ákynna arkitektum strax.

Útgáfa Breiðing Dags.  
Völuskarð 22  
Landfr. L227992

Parhús	134
Tegund verkefna	Verkt.
Séruppráttur	1:50 / A1 - 1:100 / A3
Ásýndir	Mkv. / Staðr
B-302	10
Raðnúmer	Útgáfa
ÁSS	AA
Teknað	Yfirfarir
	Útgáfa dags.
	8.4.2022

**TRÍPÓLÍ ARKITEKTAR**  
Skólavörðug. 16, 2. hæð | 101 Reykjavík | t: 519-2939 | www.tripoli.is | tripoli@tripoli.is  
Andri G. Andrésson | Arkitekt ETH FAU | kt: 240182-3949 | andri@tripoli.is  
Guðni Valberg | Arkitekt FAU | kt: 250880-5299 | gudni@tripoli.is