


- Skýringar**
- AK Adkomandi
 - FKB Félagsgjafi
 - GRB Gæðingur
 - PK Pósthúsi
 - L Lóðarmörk
 - LM Lóðarmörk
 - BR Byggingreitur
 - S Söpp
 - P Þilastaði
 - NLR Náttúruleg loftþresting
 - YLR Veltan loftþresting
 - GN Gæðingur
 - R Ráðgjafi
 - SUT Stúdíó
 - EVE Eftirlit
 - HL Hlébúskúð rafhlöa

Fyrirvari

Öll mál eru í millimetrum nema kótar á gólum, loftum og landi sem eru í metrum. Málóð ekki af teikningum. Teikning skal lesin með viðhengi gólgrum, verkjægingum og teikningum annara hönnuða. Öll mál skil aðlagða á staðnum þóur en smíði hefst. Misæmi í teikningum og viðhætti skil ákoma arkitektum stíva.

Sneiðing A-A
mkv: 1:50

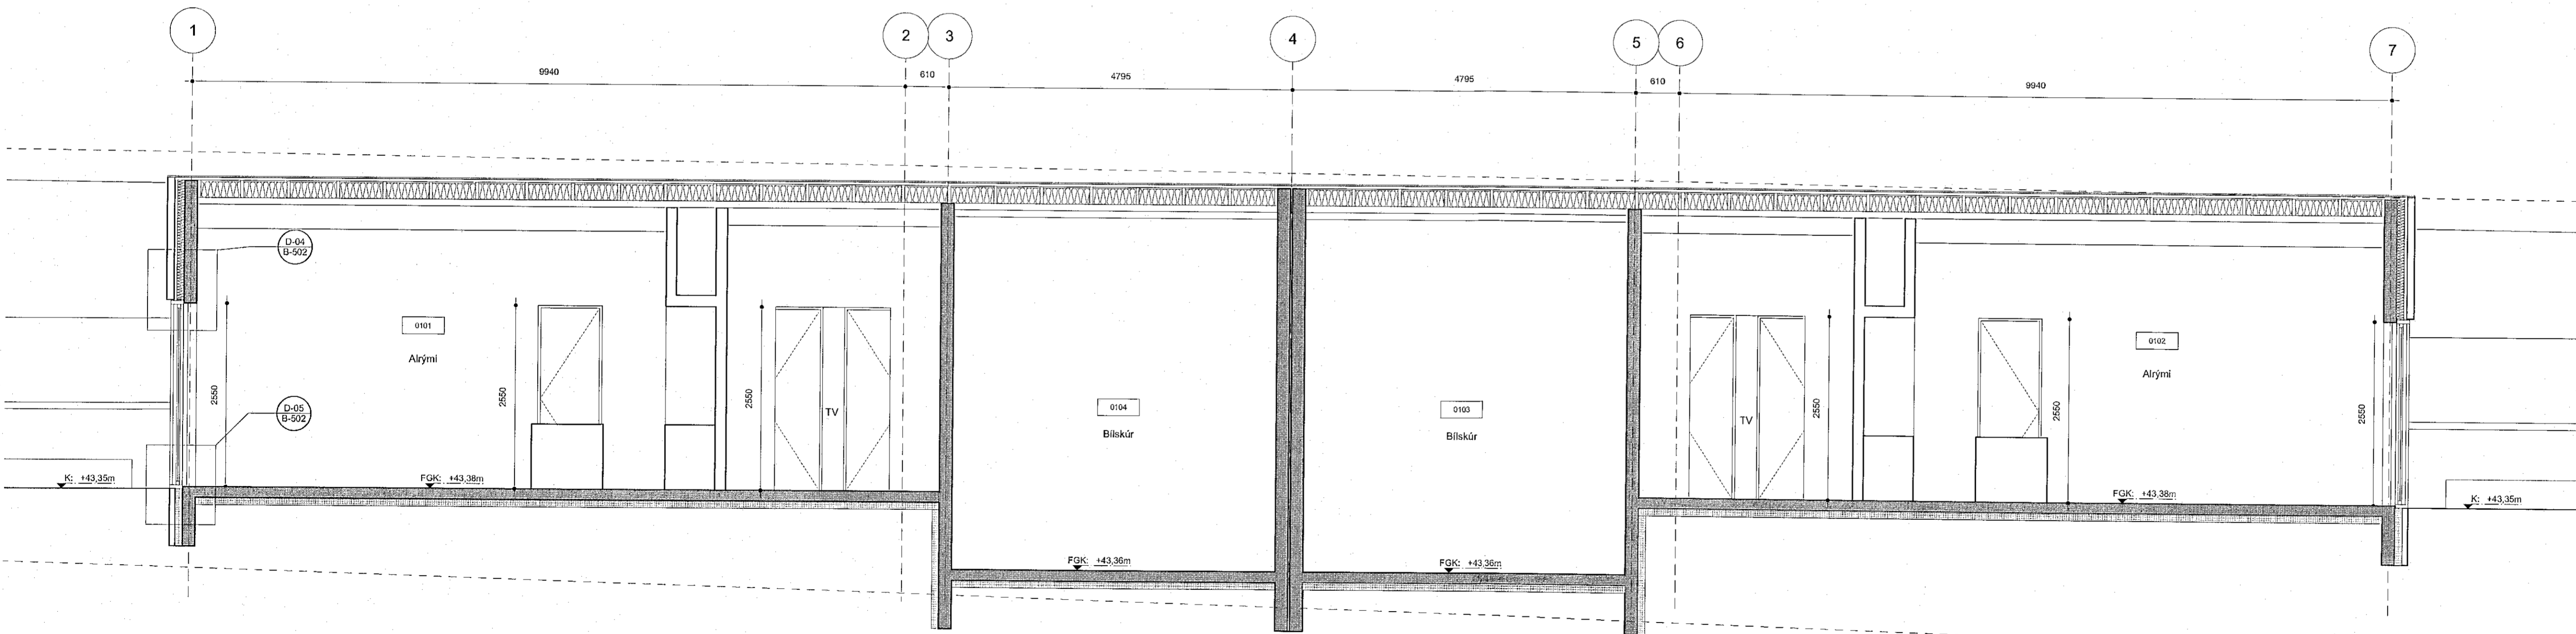

Sneiðing B-B
mkv: 1:50

Útgáfa	Breyting	Dags.
Völuskarð 22		
Landnr. L227992		
Parhús		134
Tegund verks		Verkur.
Séruppdráttur	1:50 / A1 - 1:100 / A3	
Síð		Mkv. / Síðarð
B-310		11
Raðnúmer	Útgáfa	Blað
ÁSS	AA	8.4.2022
Teiknað	Yfirfarð	Útgáfa dags.

TRÍPÓLÍ ARKITEKTAR
 Skólavörðungur 16, 2. hæð | 101 Reykjavík | t: 519-2939 | www.tripoli.is | tripoli@tripoli.is
 Andri Ó. J. Andrésson | Arkitekt ETH FAI | t: 240182-3949 | andri@tripoli.is
 Guðni Valberg | Arkitekt FAI | t: 250880-5299 | gudni@tripoli.is

©Tripólí Arkitektar
 Öll áhrif og önnur teikningar að hluta eða í heild er hlóð skriflegu leyfi höfundna.