


Skýringar

AK	Aðkomuáði
FGK	Fraðgerðing og skilríki
OKB	Göngu- og Bláskúr
K	Kötur á landi
PK	Þakskúr
L	Kötur á þöðarmörkum
Q	Kötur og götu
LM	Lóðarmörk
BR	Byggingarmörk
S	Söpp
S	Bláskúr
NLR	Náttúruleg loftþræsting
VLK	Vélaran loftþræsting
GN	Göngu- og Bláskúr
R	Reykisrásting
SLT	Stökkvirkni
EVT	Eldvarnartoppur
H	Heiðskúr og rötull

Fyrirvari
Öll mál eru í millimetrum nema kótar á göllum, loftum og landi sem eru í metrum.
Mældu ekki af teikningum.
Teikning skal lesin með viðeigandi gögnum, verkjagögnum og teikningum annarra höfundna.
Öll mál skal athuga á staðnum áður en smíði hefst. Misræmi í teikningum og vafabroti skal lýkna arkitektum strax.

Sneiðing C-C
mkv: 1:50

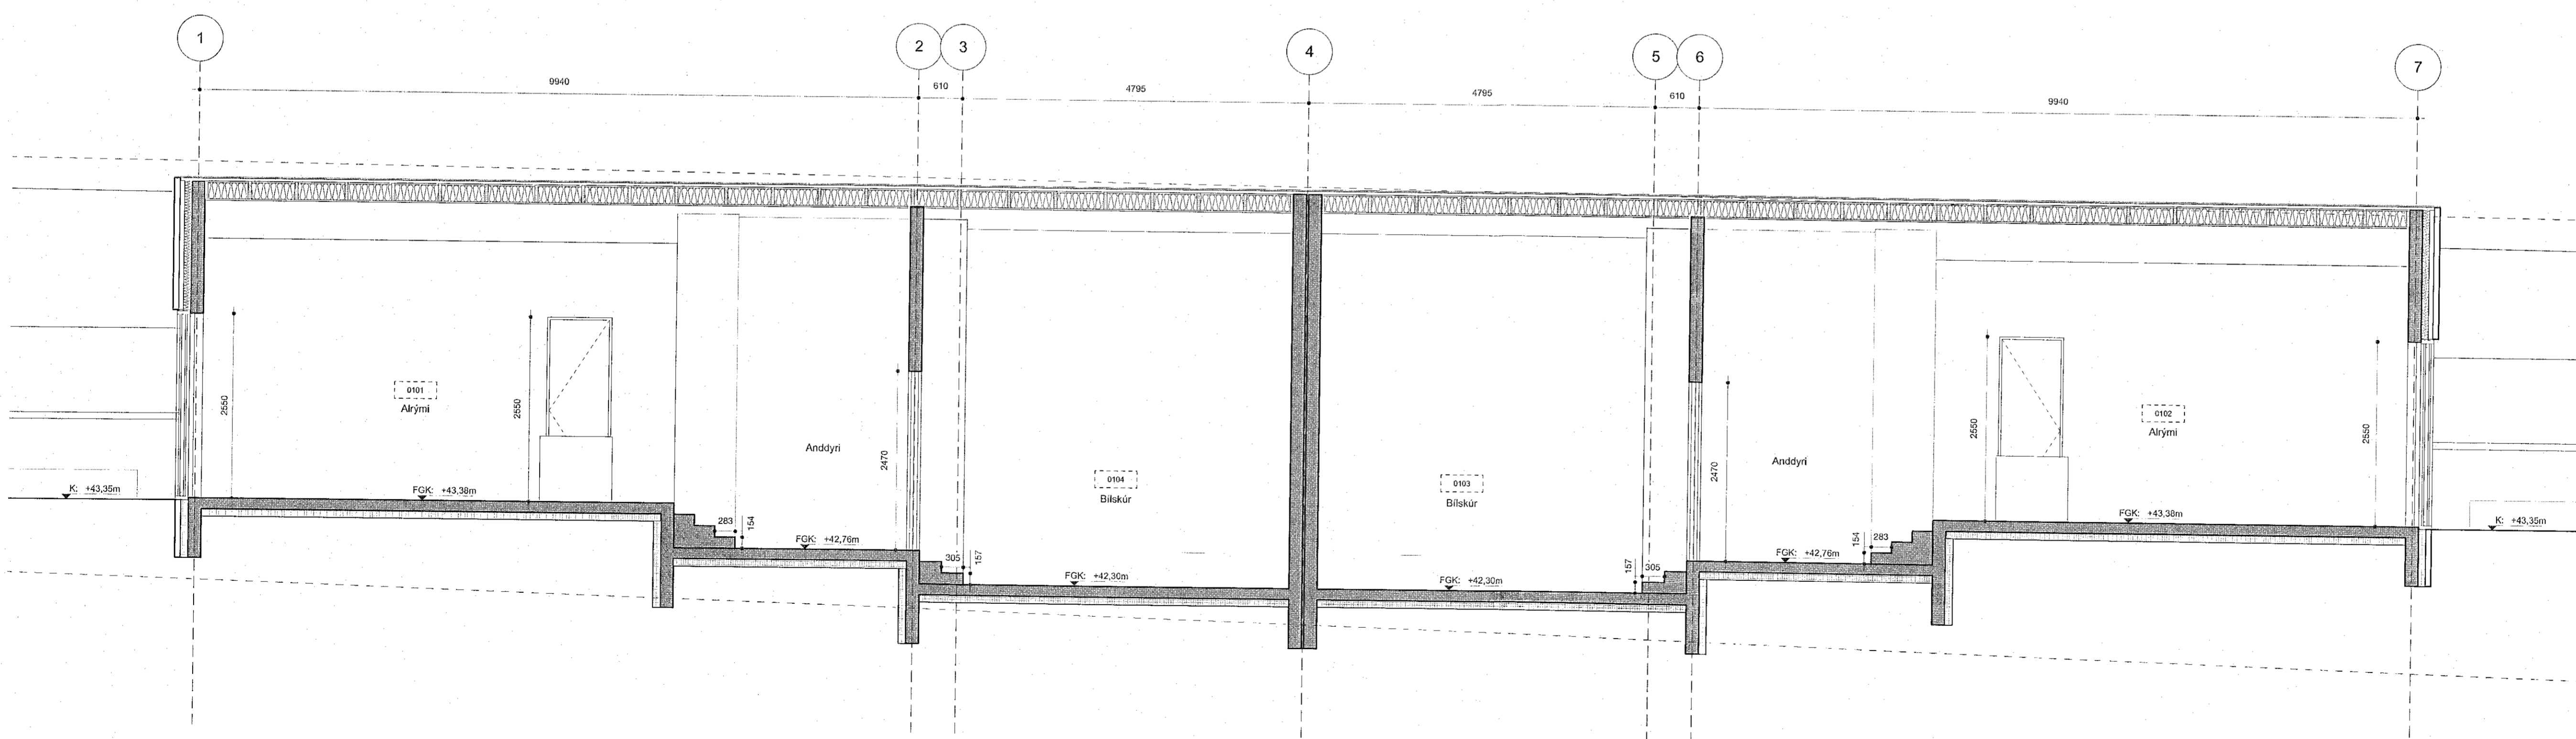

Sneiðing D-D
mkv: 1:50

Útgáfa	Breyting	Dags.
Völuskarð 22		
Landstr. L227902		
Parhús		134
Tegund verks		Verknr.
Séruppdráttur	1:50 / A1 - 1:100 / A3	
Snú		Mkv. / Stærð
B-311		12
Raðnúmer	Útgáfa	Blao
ÁSS	AA	8.4.2022
Teiknað	Yfirfarið	Útgáfa dags.

TRÍPÓLÍ ARKITEKTAR
Skúlaneyting 16, 2.hæð | 101 Reykjavík | s:519-3999 | www.tripoli.is | tripoli@tripoli.is
Andri Ólafsson | Arkitekt ETH FAI | t: 240183-3949 | andri@tripoli.is
Guðni Valberg | Arkitekt FAI | t: 250880-5299 | gudni@tripoli.is