


D-01
Deili í þakkannt / efri karm glugga
mkv. 1:5

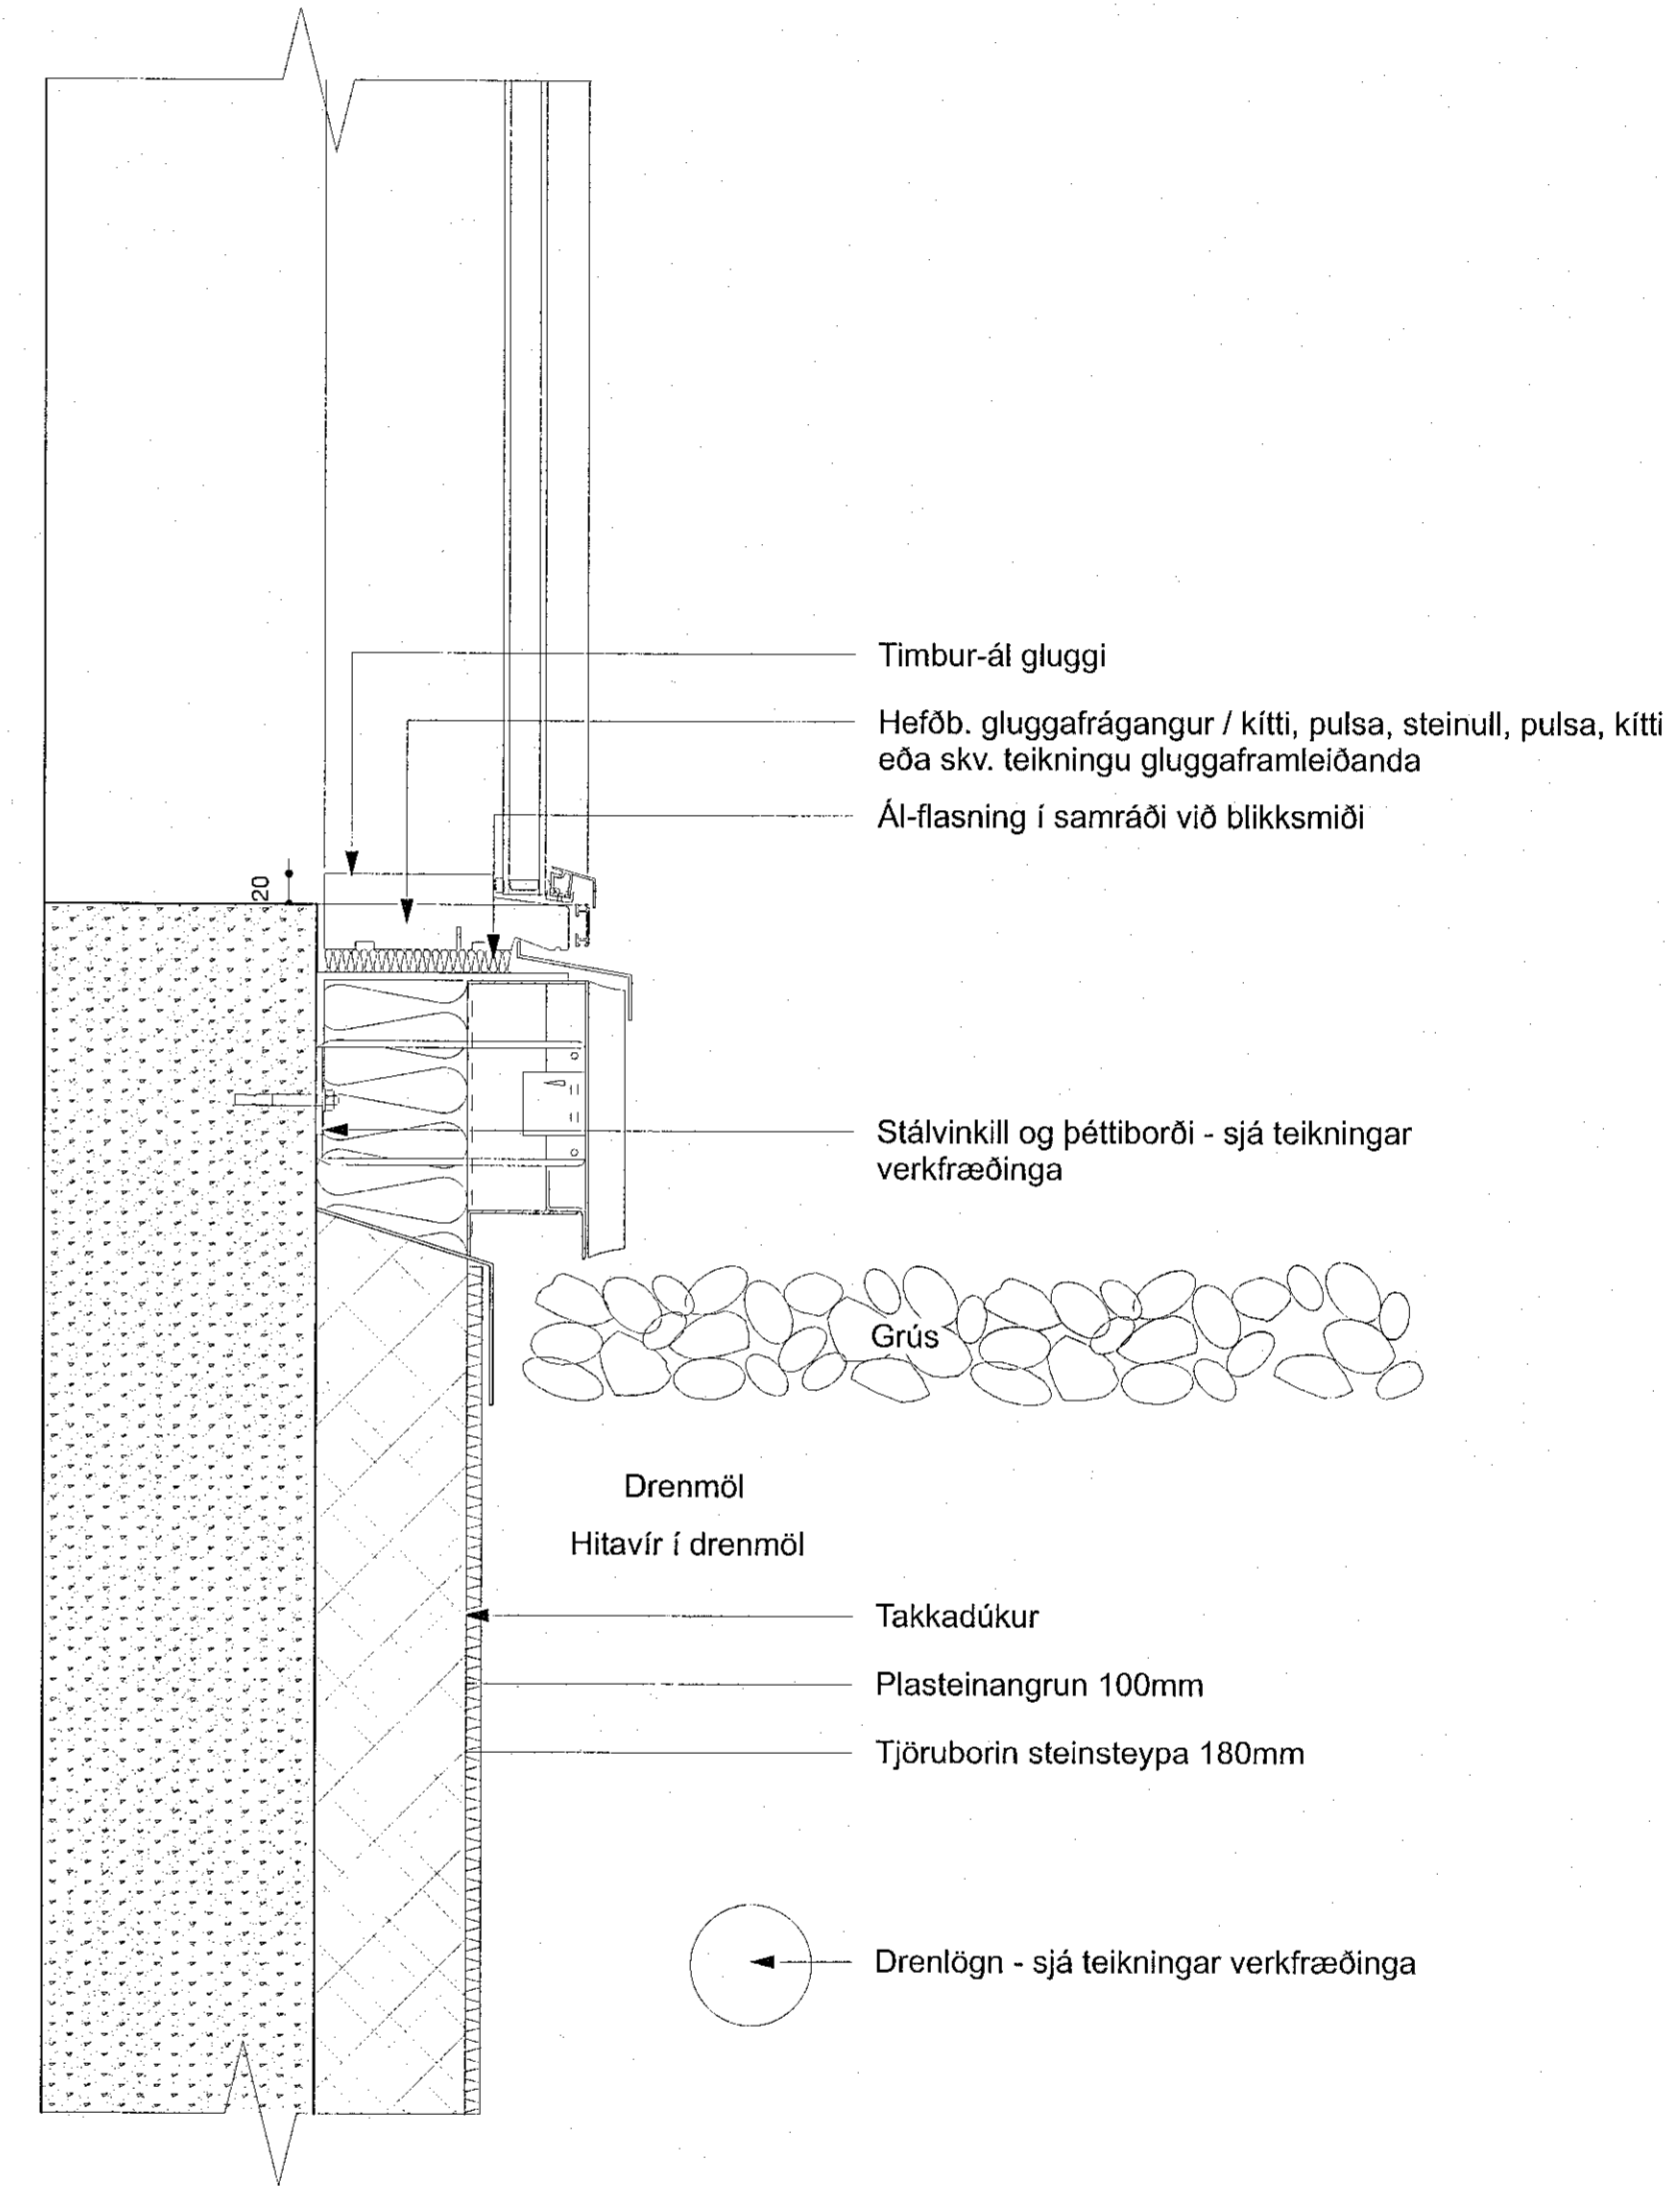

D-02
Deili í útvegg og glugga
mkv. 1:5

Skýringar


Fyrirvari
Öll mál eru í millimetrum nema kótar á göfum, loftum og landi sem eru í metrum. Mæld ekki af teikningum. Teikning skal lesin með viðeigandi gögnum, verkjagangum og teikningum annarra höfunda. Öll mál skal athuga á staðnum áður en smíði hefst. Misræmi í teikningum og vataströð skal lýkna arkitektum strax.

Útgáfa	Breyting	Dags.
Völuskarð 22		
Landnr. L227992		
Parhús		134
Tegund verks		Verkin.
Séruppráttur	1:5 / A1 - 1:10 / A3	
Deili		Mkv. / Stærð
B-501	-	15
Raðgjafi	Útgáfa	Bláð
ÁSS	AA	8.4.2022
Teiknað	Yfirfarið	Útgáfa dags.