

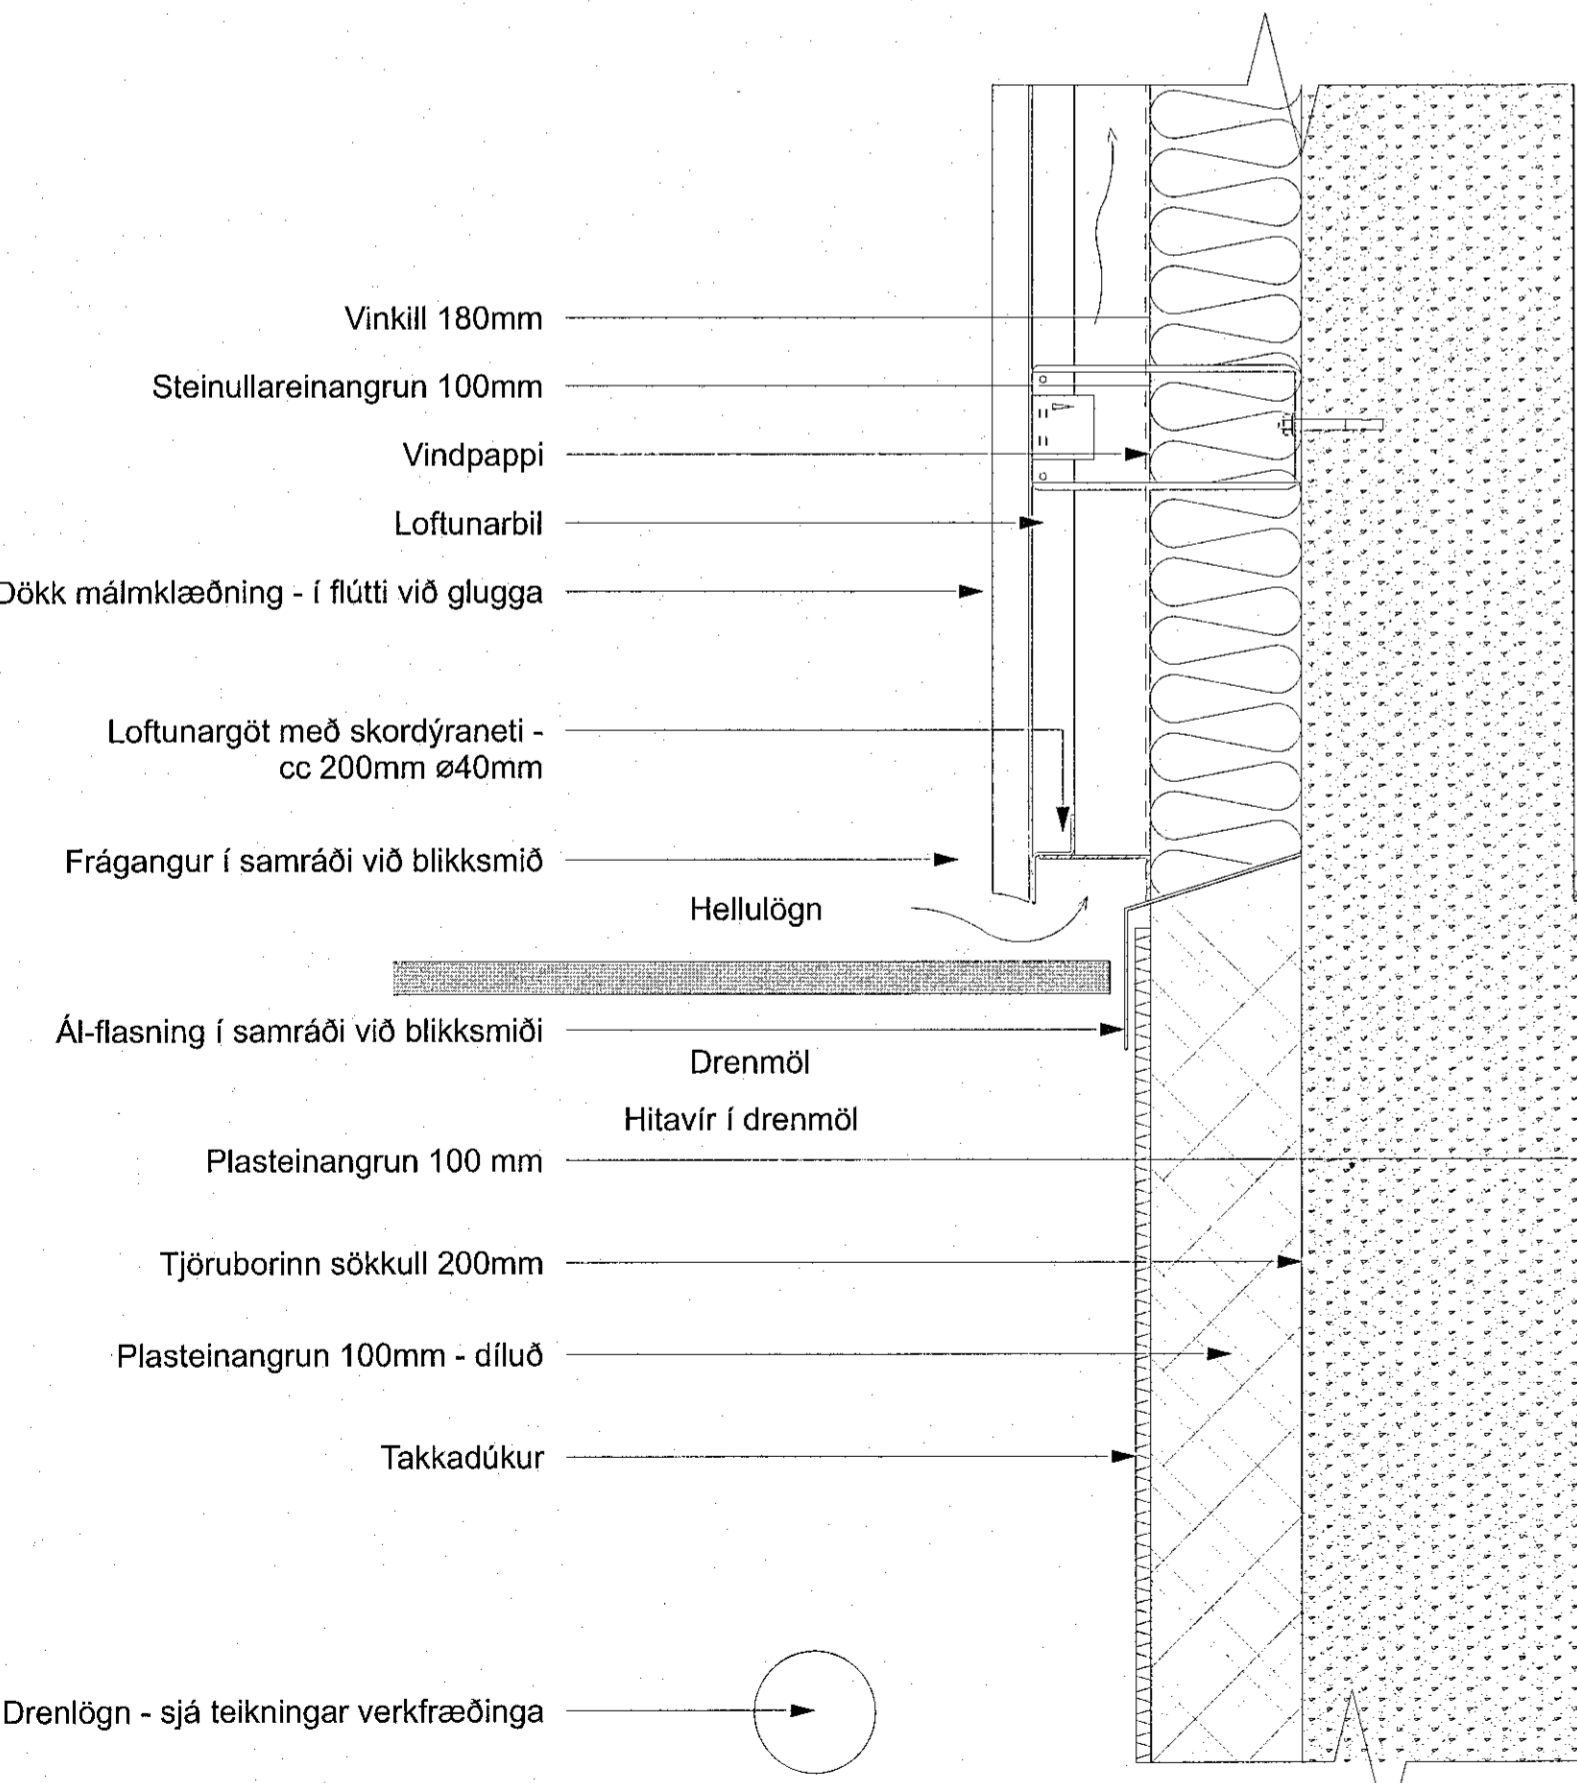


**D-06**  
Deili í útvegg  
Þakskyggni  
mkv. 1:5

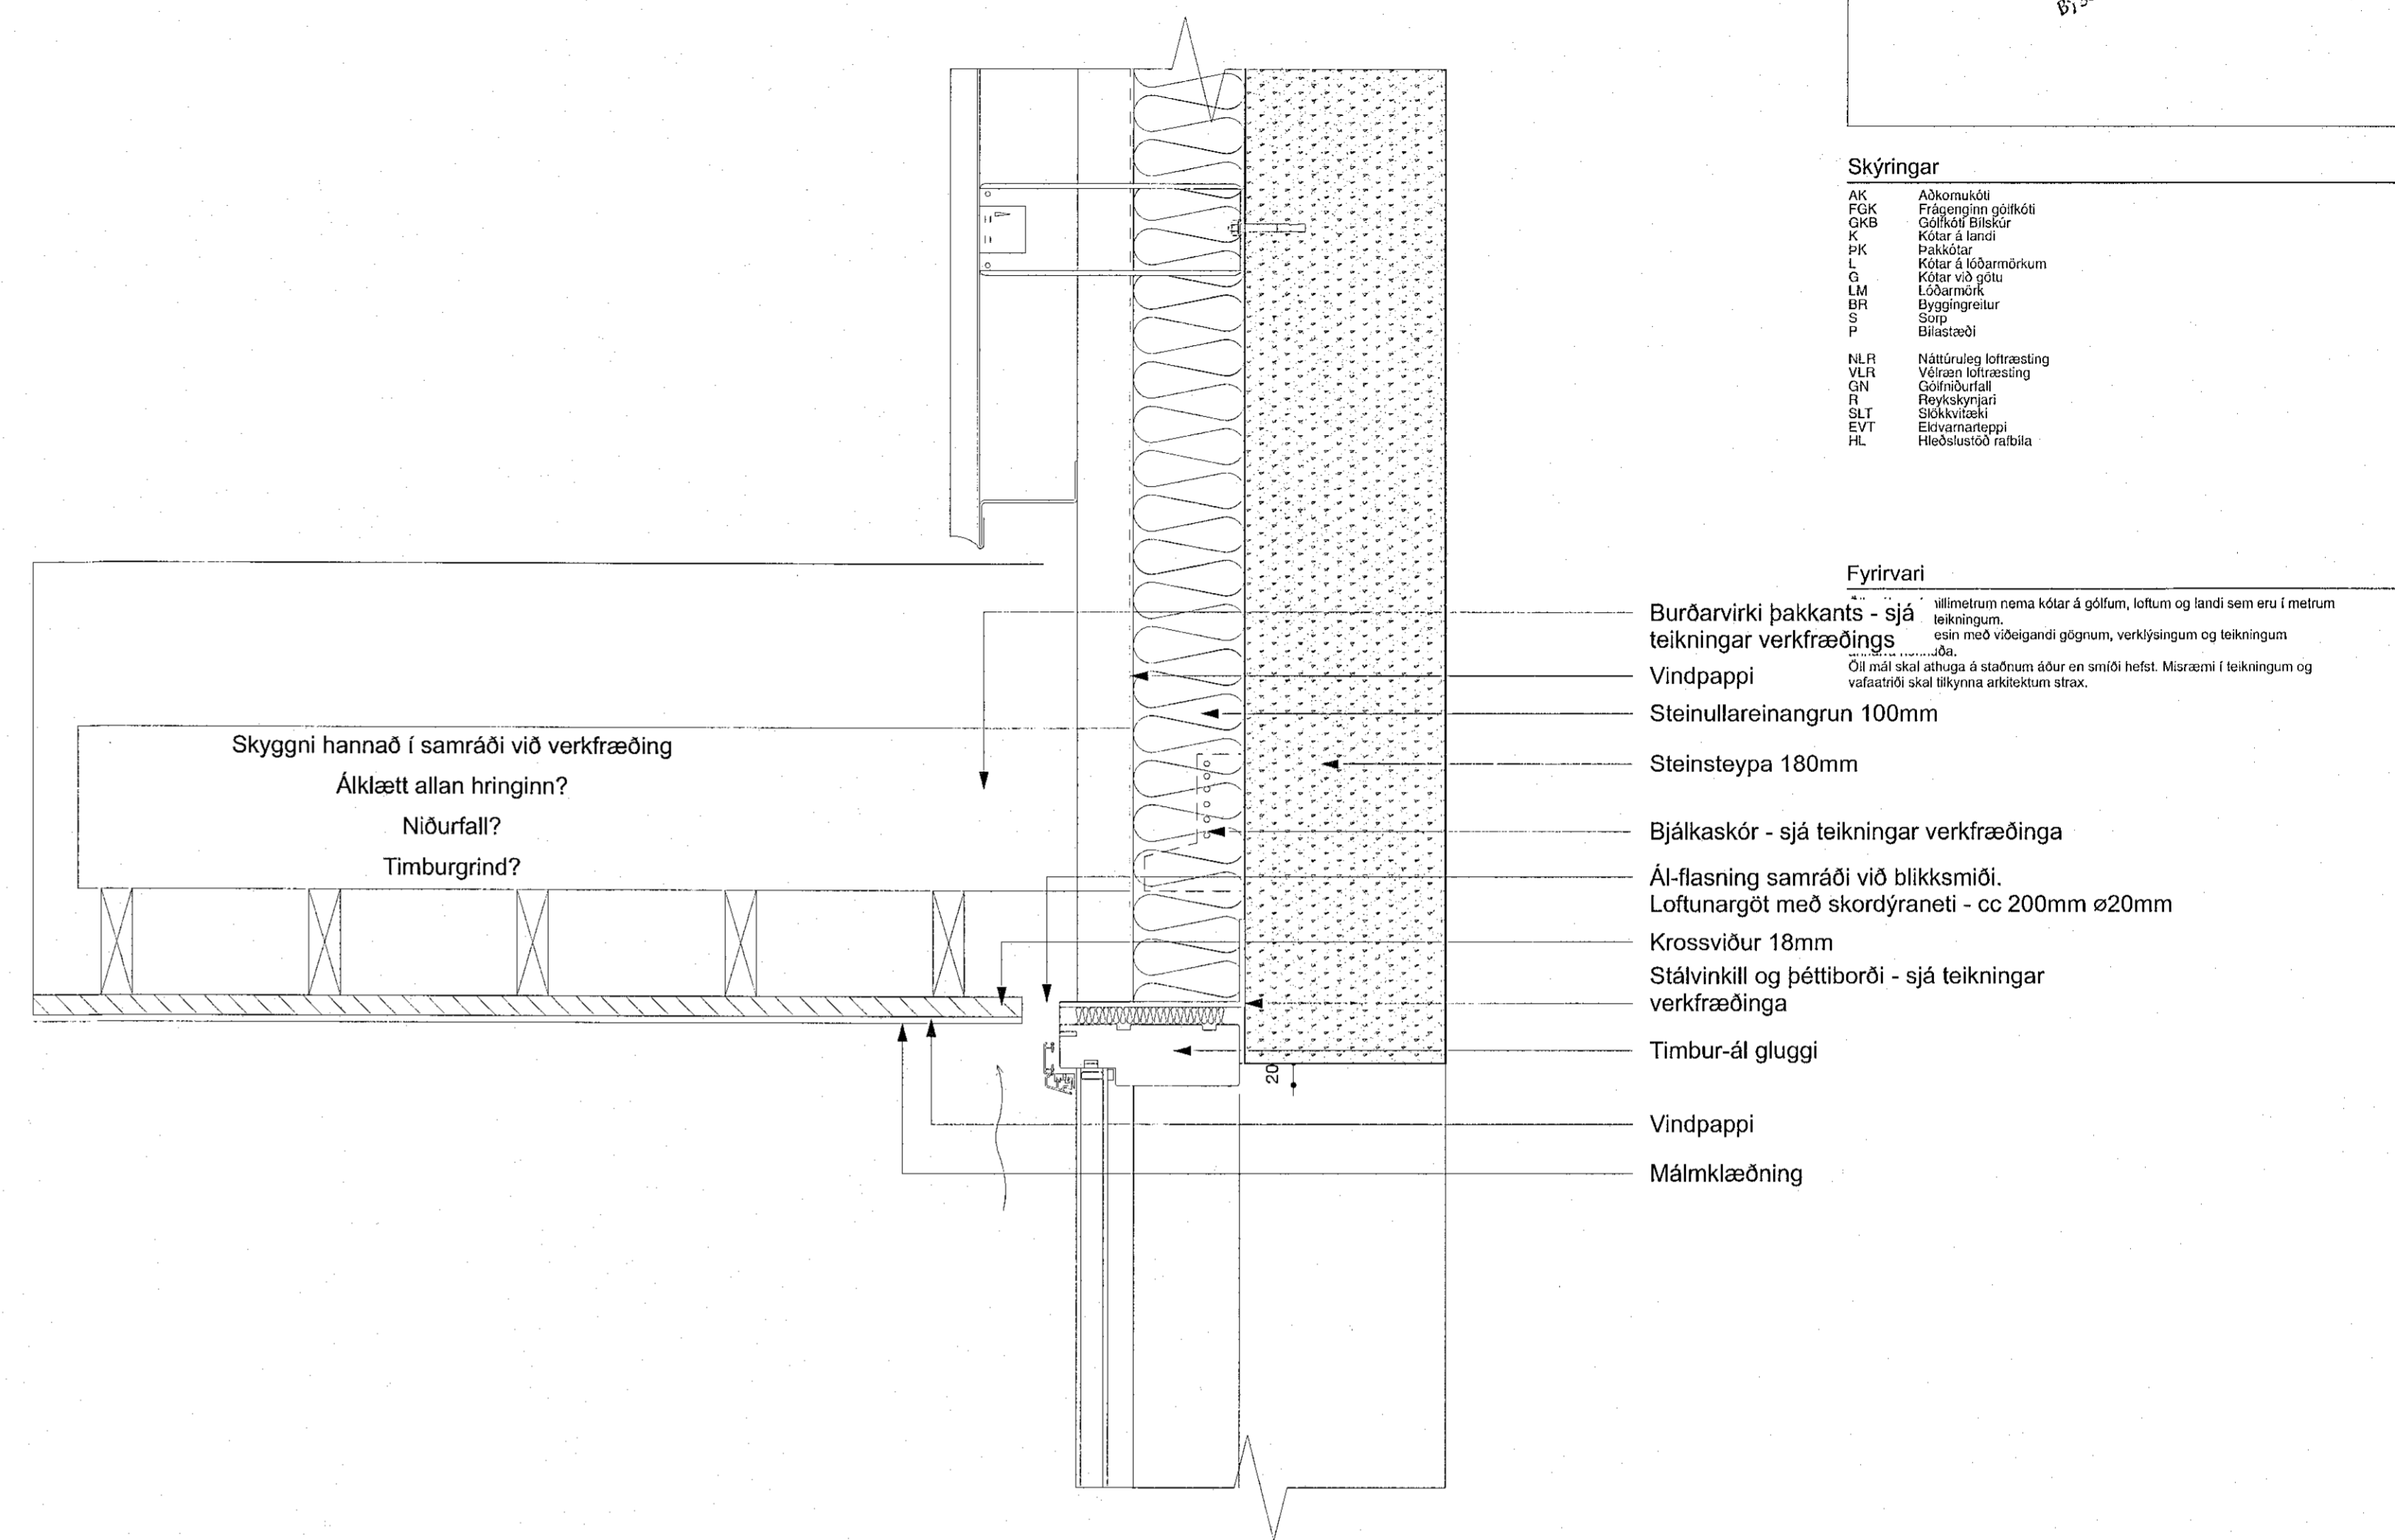

**D-07**  
Deili í útvegg  
Sökkull  
mkv. 1:5

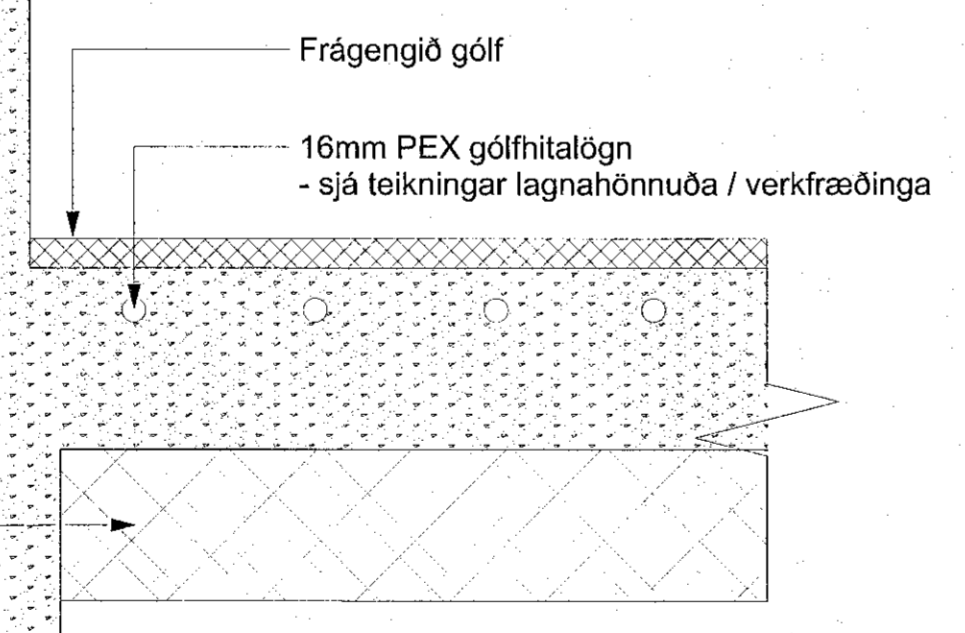

**D-08**  
Deili í útvegg og skyggni við inngang  
Þakskyggni  
mkv. 1:5

**Skýringar**


**Fyrirvari**

Burdarvirki þakkants - sjá teikningar verkfræðinga  
Vindpappi  
Steinullareinangrun 100mm  
Steinsteypa 180mm  
Bjálkaskór - sjá teikningar verkfræðinga  
Al-flasning samráði við blíkksmiði.  
Loftunargöt með skordýraneti - cc 200mm ø20mm  
Krossviður 18mm  
Stálvinkill og þéttiborði - sjá teikningar verkfræðinga  
Timbur-ál gluggi  
Vindpappi  
Málmklæðning

Útgáfa Breyting Dags.  
**Völuskarð 22**  
Landnr. L227982

Parhús 134  
Tegund verks Verkar.  
Séruppdráttur 1:5 / A1 - 1:10 / A3  
Deili Mkv. / Stærð 17  
B-503 - 17  
Raðnúmer Útgáfa Blað  
ÁSS AA 8.4.2022  
Teiknað Yfirfarið Útgáfa dags.

**TRÍPÓLÍ ARKITEKTAR**  
Skólavörðugíg 16, 2. hæð | 101 Reykjavík | t: 519 599 | www.tripoli.is | tripoli@tripoli.is  
Andri G. Lindrédsson | Arkitekt ETH FAU | t: 20182-3949 | andri@tripoli.is  
Guðni Valberg | Arkitekt FAU | t: 250880-5299 | gudni@tripoli.is

© Tripólí Arkitektar  
Öll afrit og aðrir teikningar að hluta eða í heild er háð skriflegu leyfi höfundar.