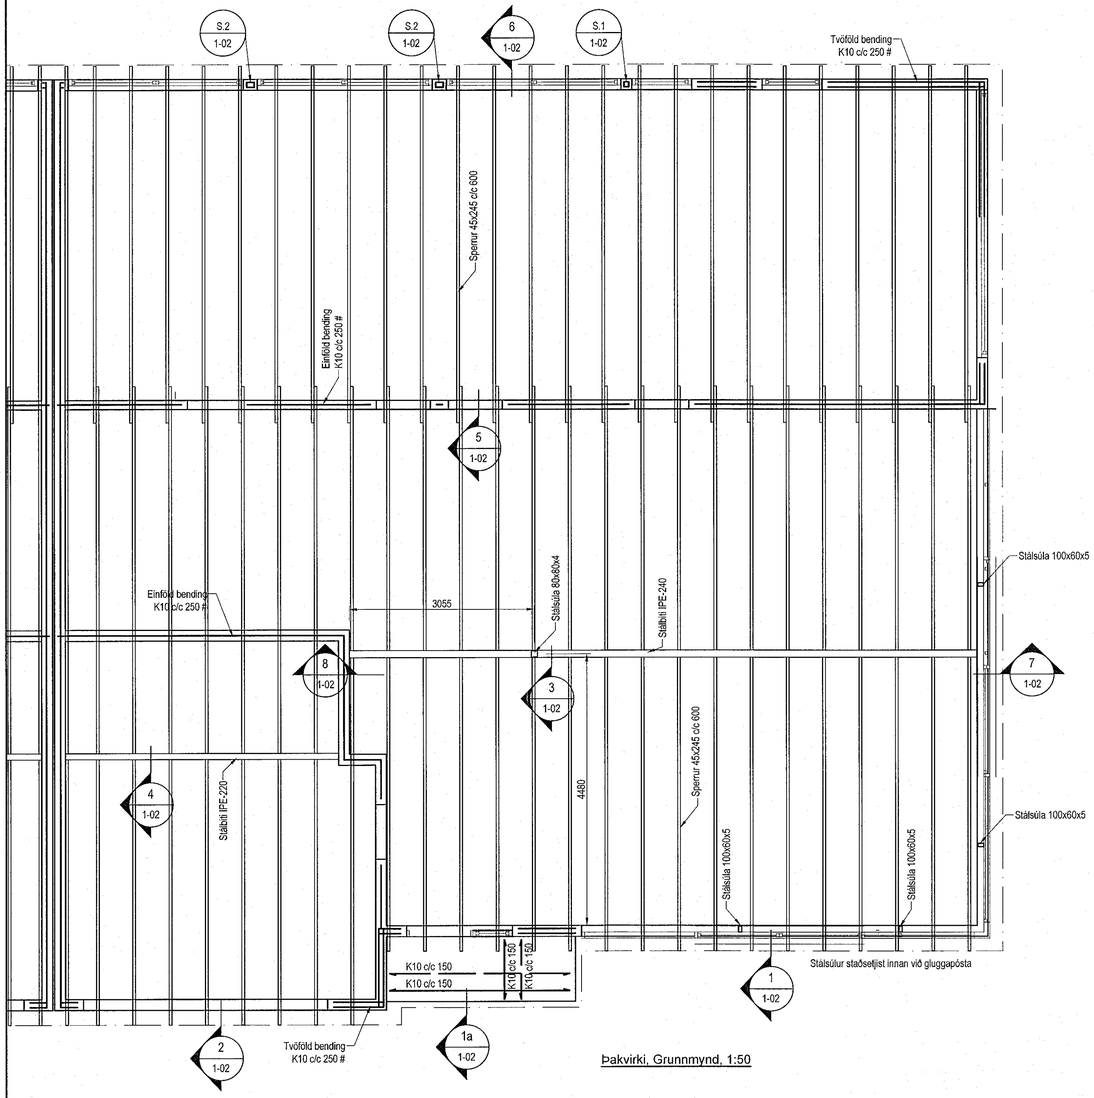

Þakvirki, Grunnmynd, 1:50

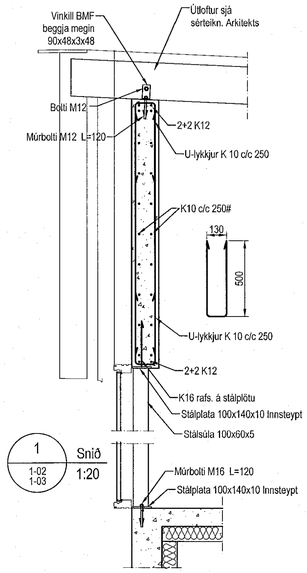

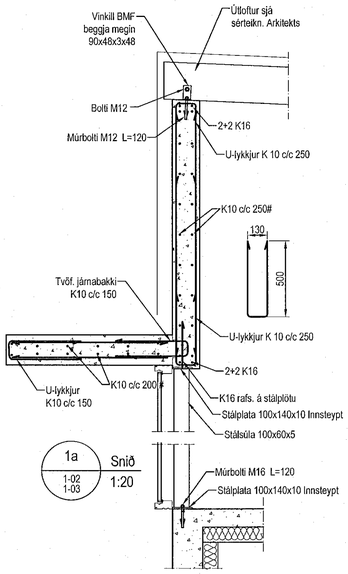

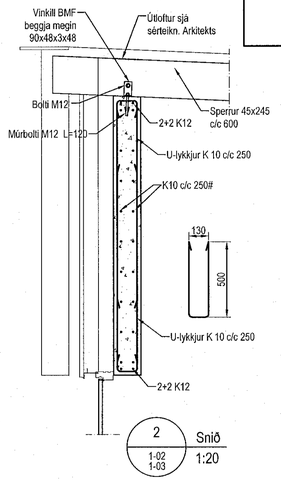

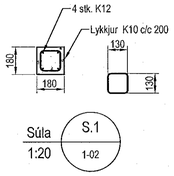

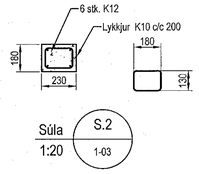

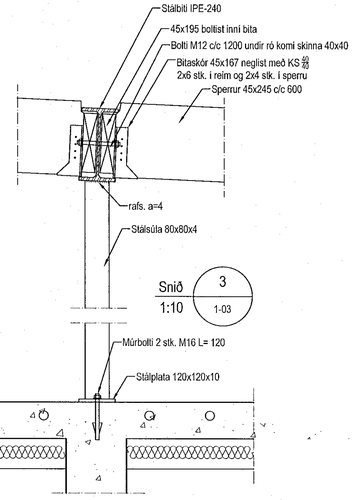

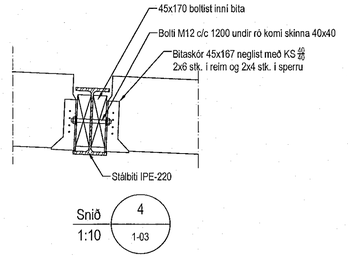

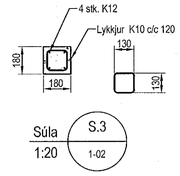

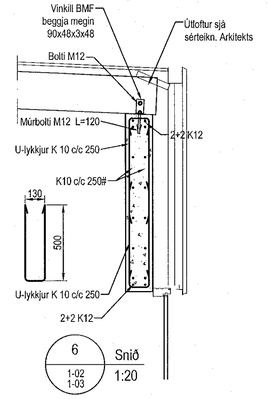

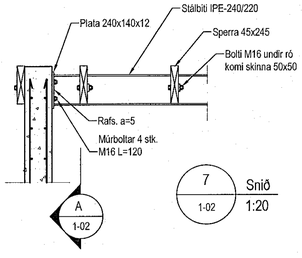

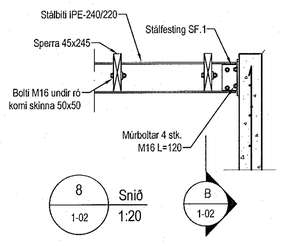

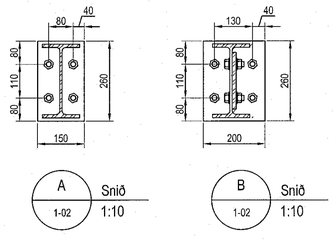

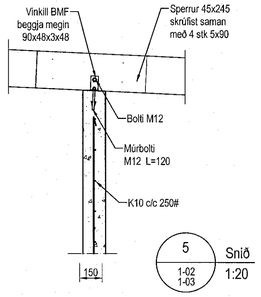

Skýringar

Almennar skýringar sjá blað 00-01

Steypa

Veggir

Brotþolsflokkur: C25/28 samkv. ENV 206 -1: 2000
Vatnssementstala: skal vera minni en 0,55
Loftmagn: 5-7%
Sigmál: 60-80 mm

Plötur

Brotþolsflokkur: C30/37 samkv. ENV 206 -1: 2000
Vatnssementstala: skal vera minni en 0,55
Loftmagn: 5-7%
Sigmál: 60-80 mm

Timbur

Allt timbur í burðarvirki skal vera styrkleikaflokkað minnst C18 samkv. EN 14081-1:2005 nema annað sé tekið fram á teikningum.
Timbur sem leggst að eða í steypu skal fúavarið á viðurkenndan hátt.
Leggja skal tjörupappa milli tréss og steypu

Festingar

Allt stál í festingum skal vera S 235 og allir boltar uppfylla styrkleikaflokk 4,6 samkv. DS 412.
Undir boltarær sem koma að trè skal setja skinnur sem eru 3 x þvermál bolta
Allar stálfestingar, boltar og skrúfur skulu vera heitgalvanhúðað.

Samþykkt þann 20. maí 2022
Byggingafulltrúinn í Hafnarfirði

TRÍPÓLI ARKITEKTAR
Árdís G. L. Arnardóttir Kt: 240182-3949

Útgáfa	Breyting	Dagsetning	Hannað

Sveinbjörn Hinriksson
Byggingatæknifræðingur
Kt. 160851-2529
Strandgötu 11 Hafnarfirði
Sími: 555-4008, 861-9851
Netfang: svennihi@simnet.is

Staður: Völuskarð 22A Hafnarfirði

Skýring: Þakvirki Mhl.01

Hannað / Teiknað	Kvarði	Dagsetning	Verknr.	Teikn.nr.
	1:50 1:20	17.5.22	01-21	1-02