


GRUNNMYND 1. HÆÐ 1:50

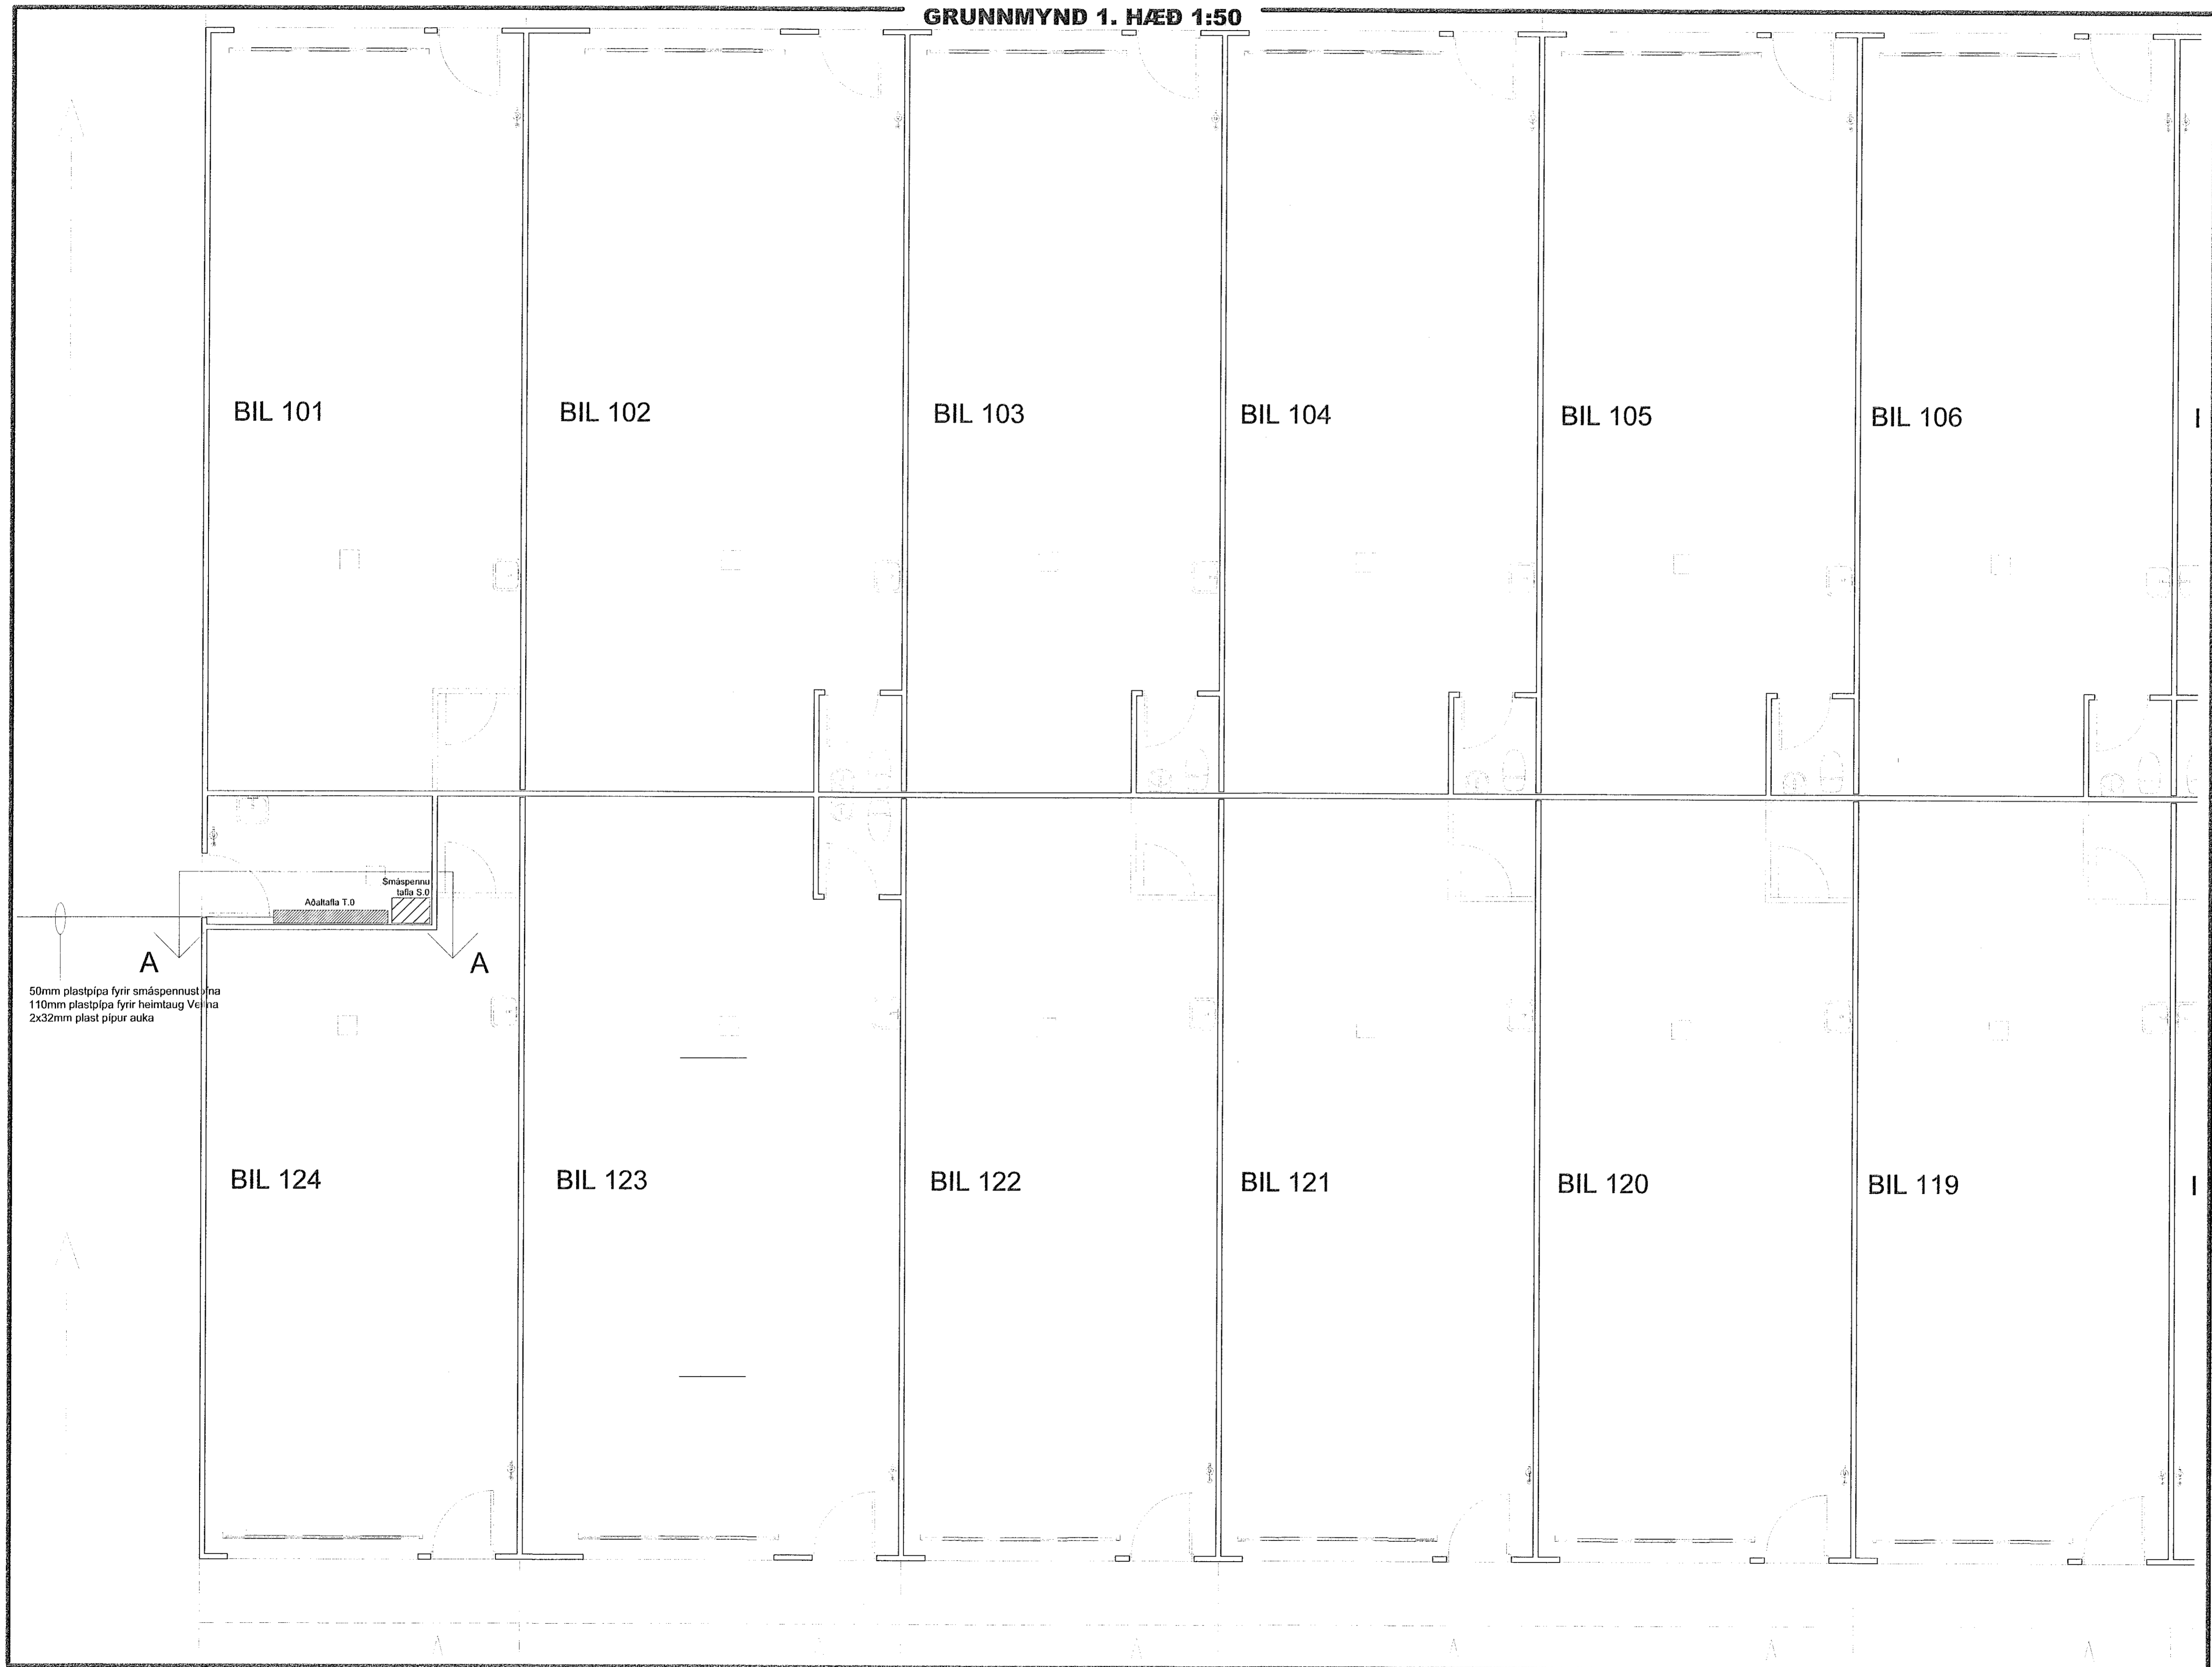

50mm plastpípa fyrir smáspennustöfna
110mm plastpípa fyrir heimtaug Verla
2x32mm plast pípur auka

Smáspennu
talla S.D.
Aukatala T.O.

Br.	Dags.	Breyting	Ha.

FRUMA
Fruma ehf / 430700-2430
Lambhagavegur 13 113 Reykjavík
Sími: 821-6966
frumaehf@gmail.com

Verkefni: **Borgahella 17**
221 Hafnarfjörður

Tekningaheiti: **Raflagnir**
Grunnmynd 1.hæð 1/2

Dagsetning:	Mælikvæði:	Bláskráð:
09.05.2022	1:50	A1
Hannað:	Teknað:	Yfirloð:
ARE	ARE	ARE

Nafn og kennitala hönnuðs: **Axel Rúnar Eypórssón** 110881-4799

Underskrift hönnuðs: *Axel Rúnar Eypórssón*

Nafn og kennitala hönnuðs: **Páll Póulsen** 200367-4729

Verknúmer:	Tekninganúmer:	Utgáfa:
22-004	0101	A