

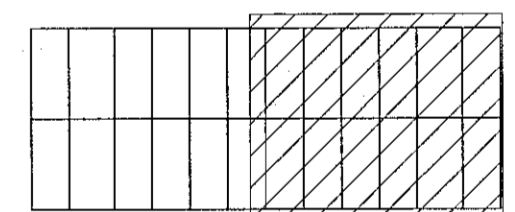


Samþykkt bann  
13. MAÍ 2022  
Byggingar- og húsnæðisráðgjafi  
Hilmar Þorvaldursson

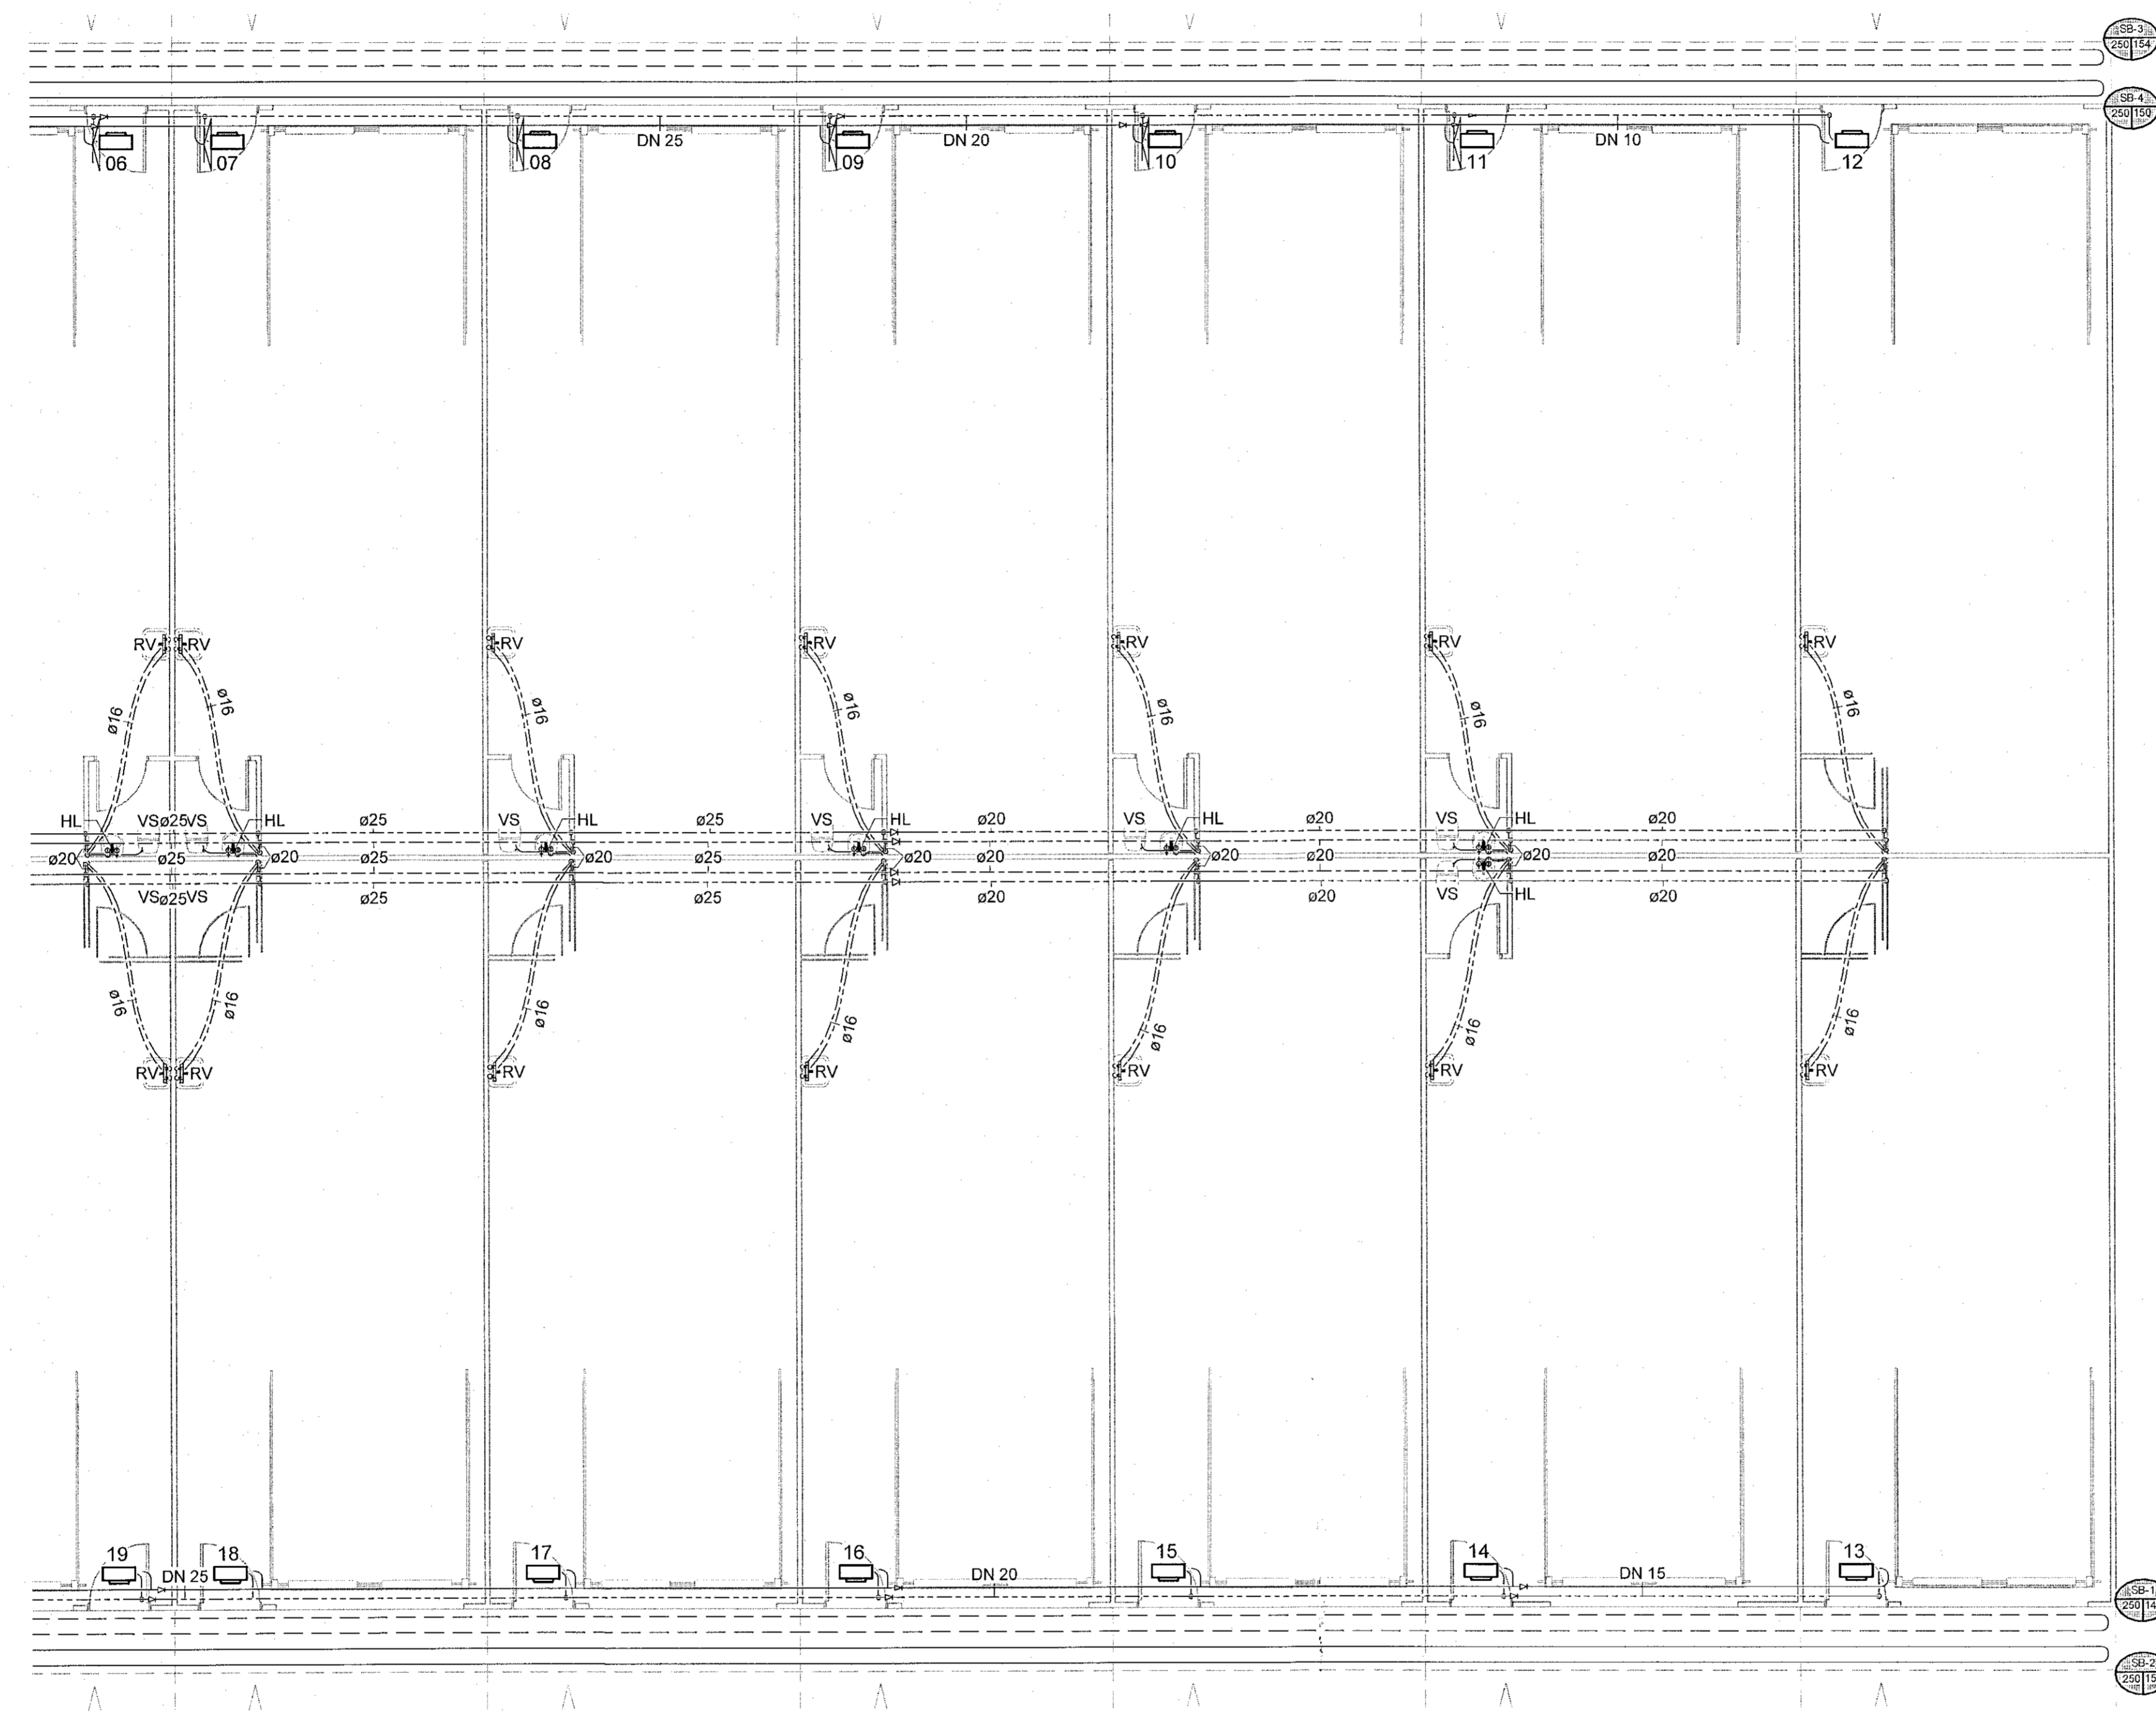

1. hæð - 2  
1:75

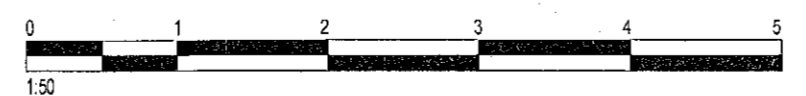

NR.	BREYTING	DAGS	BY
A	Verkteikning	22.04.2022	ÞBE

DAGS	F.H. VERKFRÆÐISTOFA REYKJAVÍKUR: Egbert Elmar Þórarinnsson 140574-4819
DAGS	HÖNNUNARSTJÓRI: Páll Pólsen Kt. 200367-4728
<b>Verkfræðistofa REYKJAVÍKUR</b>	
FISKISLÓÐ 75, 101, REYKJAVÍK KT: 560415-0600	
VERK: <b>Borgahella 17</b> <b>221 Hafnarfjörður</b>	
TEIKNING: <b>Lagnateikning</b> <b>Neyslúvatns- og hitakerfi</b> <b>Grunnmynd 1. hæð - 2</b>	
VERKNR.: <b>22012</b>	MKV.: <b>As indicated</b>
HANNAD: <b>ÞBE</b>	TEIKNAD: <b>ÞBE</b>
DAGS: <b>22.04.2022</b>	YFIRFARID: <b>EPP</b>
	ÚTGÁFA NR.: <b>A</b>