


SÖKKLAR GRUNNMYND 22

Sambýkt barn  
13 MAI 2022  
Bygginguáættir / Húsnáð  
Hanna Þorsteinsdóttir

- SKYRINGAR:
- ALMENNAR SKYRINGAR SJA TEIKNINGU B 001
  - ALMENNAR SKYRINGAR SJA TEIKNINGU B 002
  - VIB SILDAND STABLA OG REGULGERÐIR
  - ÖLL MÁL ERU MILLIMETRUM
  - SÖKKLAR STANDA Á FÖSTUM BOTNI A
  - SÖKKLAR HAFNA SÖKKLAUSNIR
  - FYLLINGU ALAG A GRUNNAÐRÁPS
  - ÞAR SEM EKNI ER MÆRKT DEILI SKAL NOTA SÁMÞRÉIEST

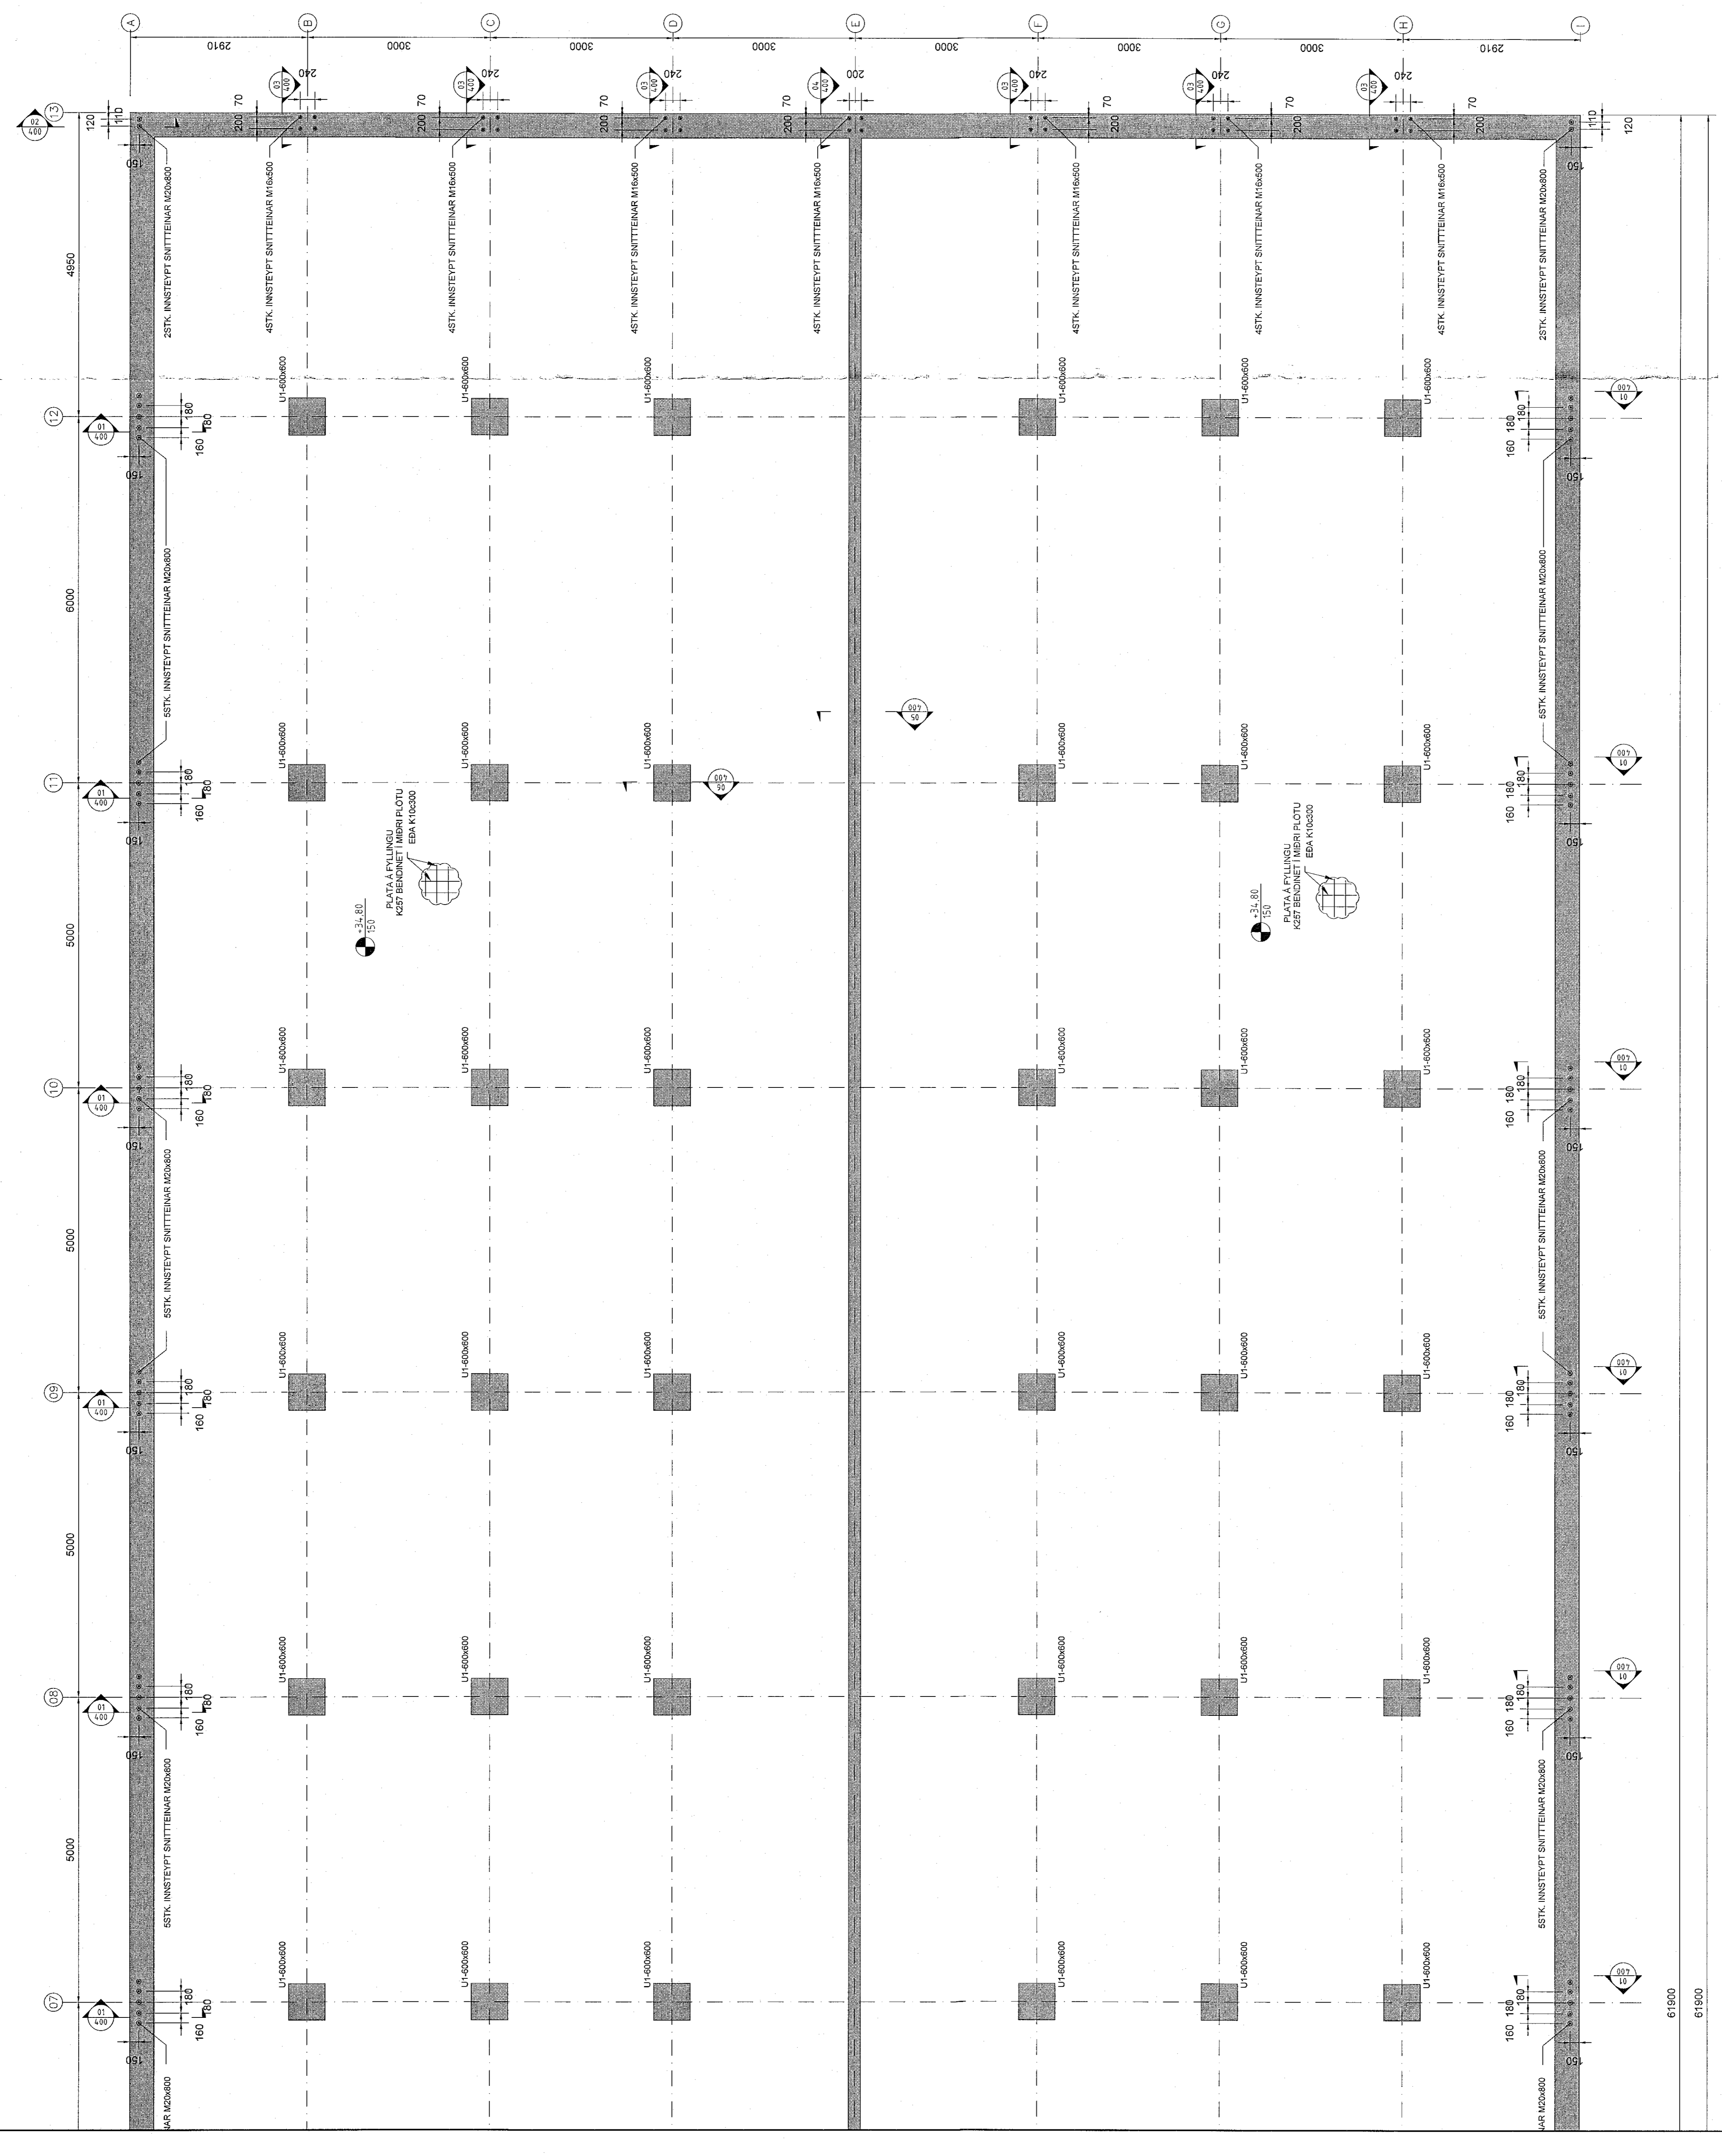

F.H. VERKFRÆÐISTOFU REYKJAVÍKUR:  
JÓN NIELSENÞÓSSON - KT. 20097-5089

HÖNNUNARSTOFU:  
*Verkfræðistofa*  
**REYKJAVÍKUR**

VERK:  
**BORGARHELLA 17**  
Hafnarfjörður

TEIKNING:  
BURÐARVIRKI  
SÖKKLAR GRUNNMYND 2/2

VERKNAÐ:  
27.01.22  
MVL: 559840

TEIKNAD:  
MANNAD: YFRIRVAÐ:  
MNI MNI

DAGS: 03.12.2022  
TEIKNING NR.: UTGAFA NR.:  
01032022 E 02 A

NR.	BREYTING	DAGS	TEIKN.	MANN.	RYNT	SÁND.
A	VERKTEIKNING	03.12.2022	MNI	MNI	ÞF	ÞF

© 2022 F.H. VERKFRÆÐISTOFU REYKJAVÍKUR. ÖLL HÁTTALINGA ERU VIÐHAFNAÐ.