


1.HÆÐ STÁLFESTINGAR GRUNNMYND I/2

Blk. 156


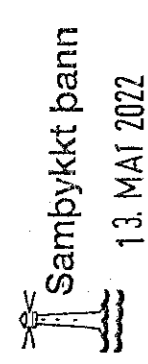


13. MAJ 2022

PROJEKTUR

Alþingisbyggingin

- SKYTINGAR:
- ALMENNAR SKYTINGAR SJA TEIKNINGU B 001
  - ALMENNAR SKYTINGAR SJA TEIKNINGU B 002
  - VEG GILANDI STADLA OG REGULASJONIR
  - ÖLL MÁL ERU Í MILLIMETUR
  - SONUKUR STANDA Á FOSTUM BOTNI A
  - HÖNDLÖGUR SKAL VERA 32X32 SVK, ÍST EN FYLLINGU, AÐG Á GRUNNI 60MPa
  - ALLT STÁLVERK SKAL VERA 32X32 SVK, ÍST EN YFIRBESKREIÐINGULIN SKAL LIPPFYLLA
  - CORROSION CLASS C3 SVK, ÍST EN ISO 12944-2
  - EÐA TERNINGARLÖKK 2 SVK.
  - LÍMTRÉ BITAR ERU Í FLOKKI Q328
  - LEGGJA SKAL TJÓRUPAPPA Á MLI STEYPU
  - BOLTAH SVK, ÍST EN ISO 4014 (EINSFLOKKUR 8.6 SVK, ÍST EN ISO 898-1)
  - ÞAN SEM FOKKER MERKT DELU SKAL NOTA SAMRÉTTIS

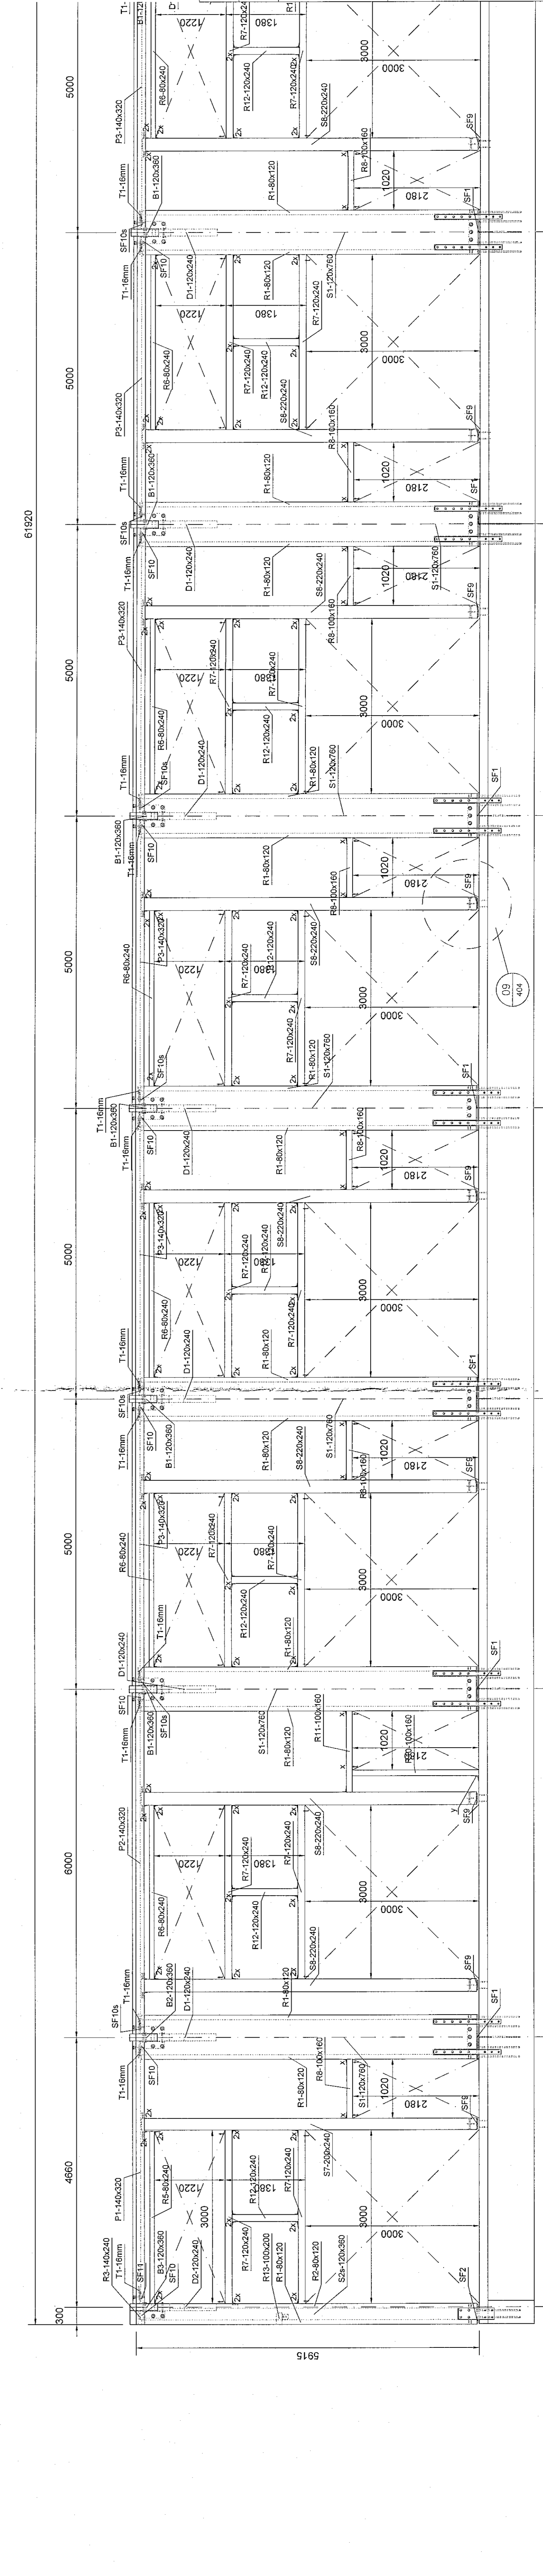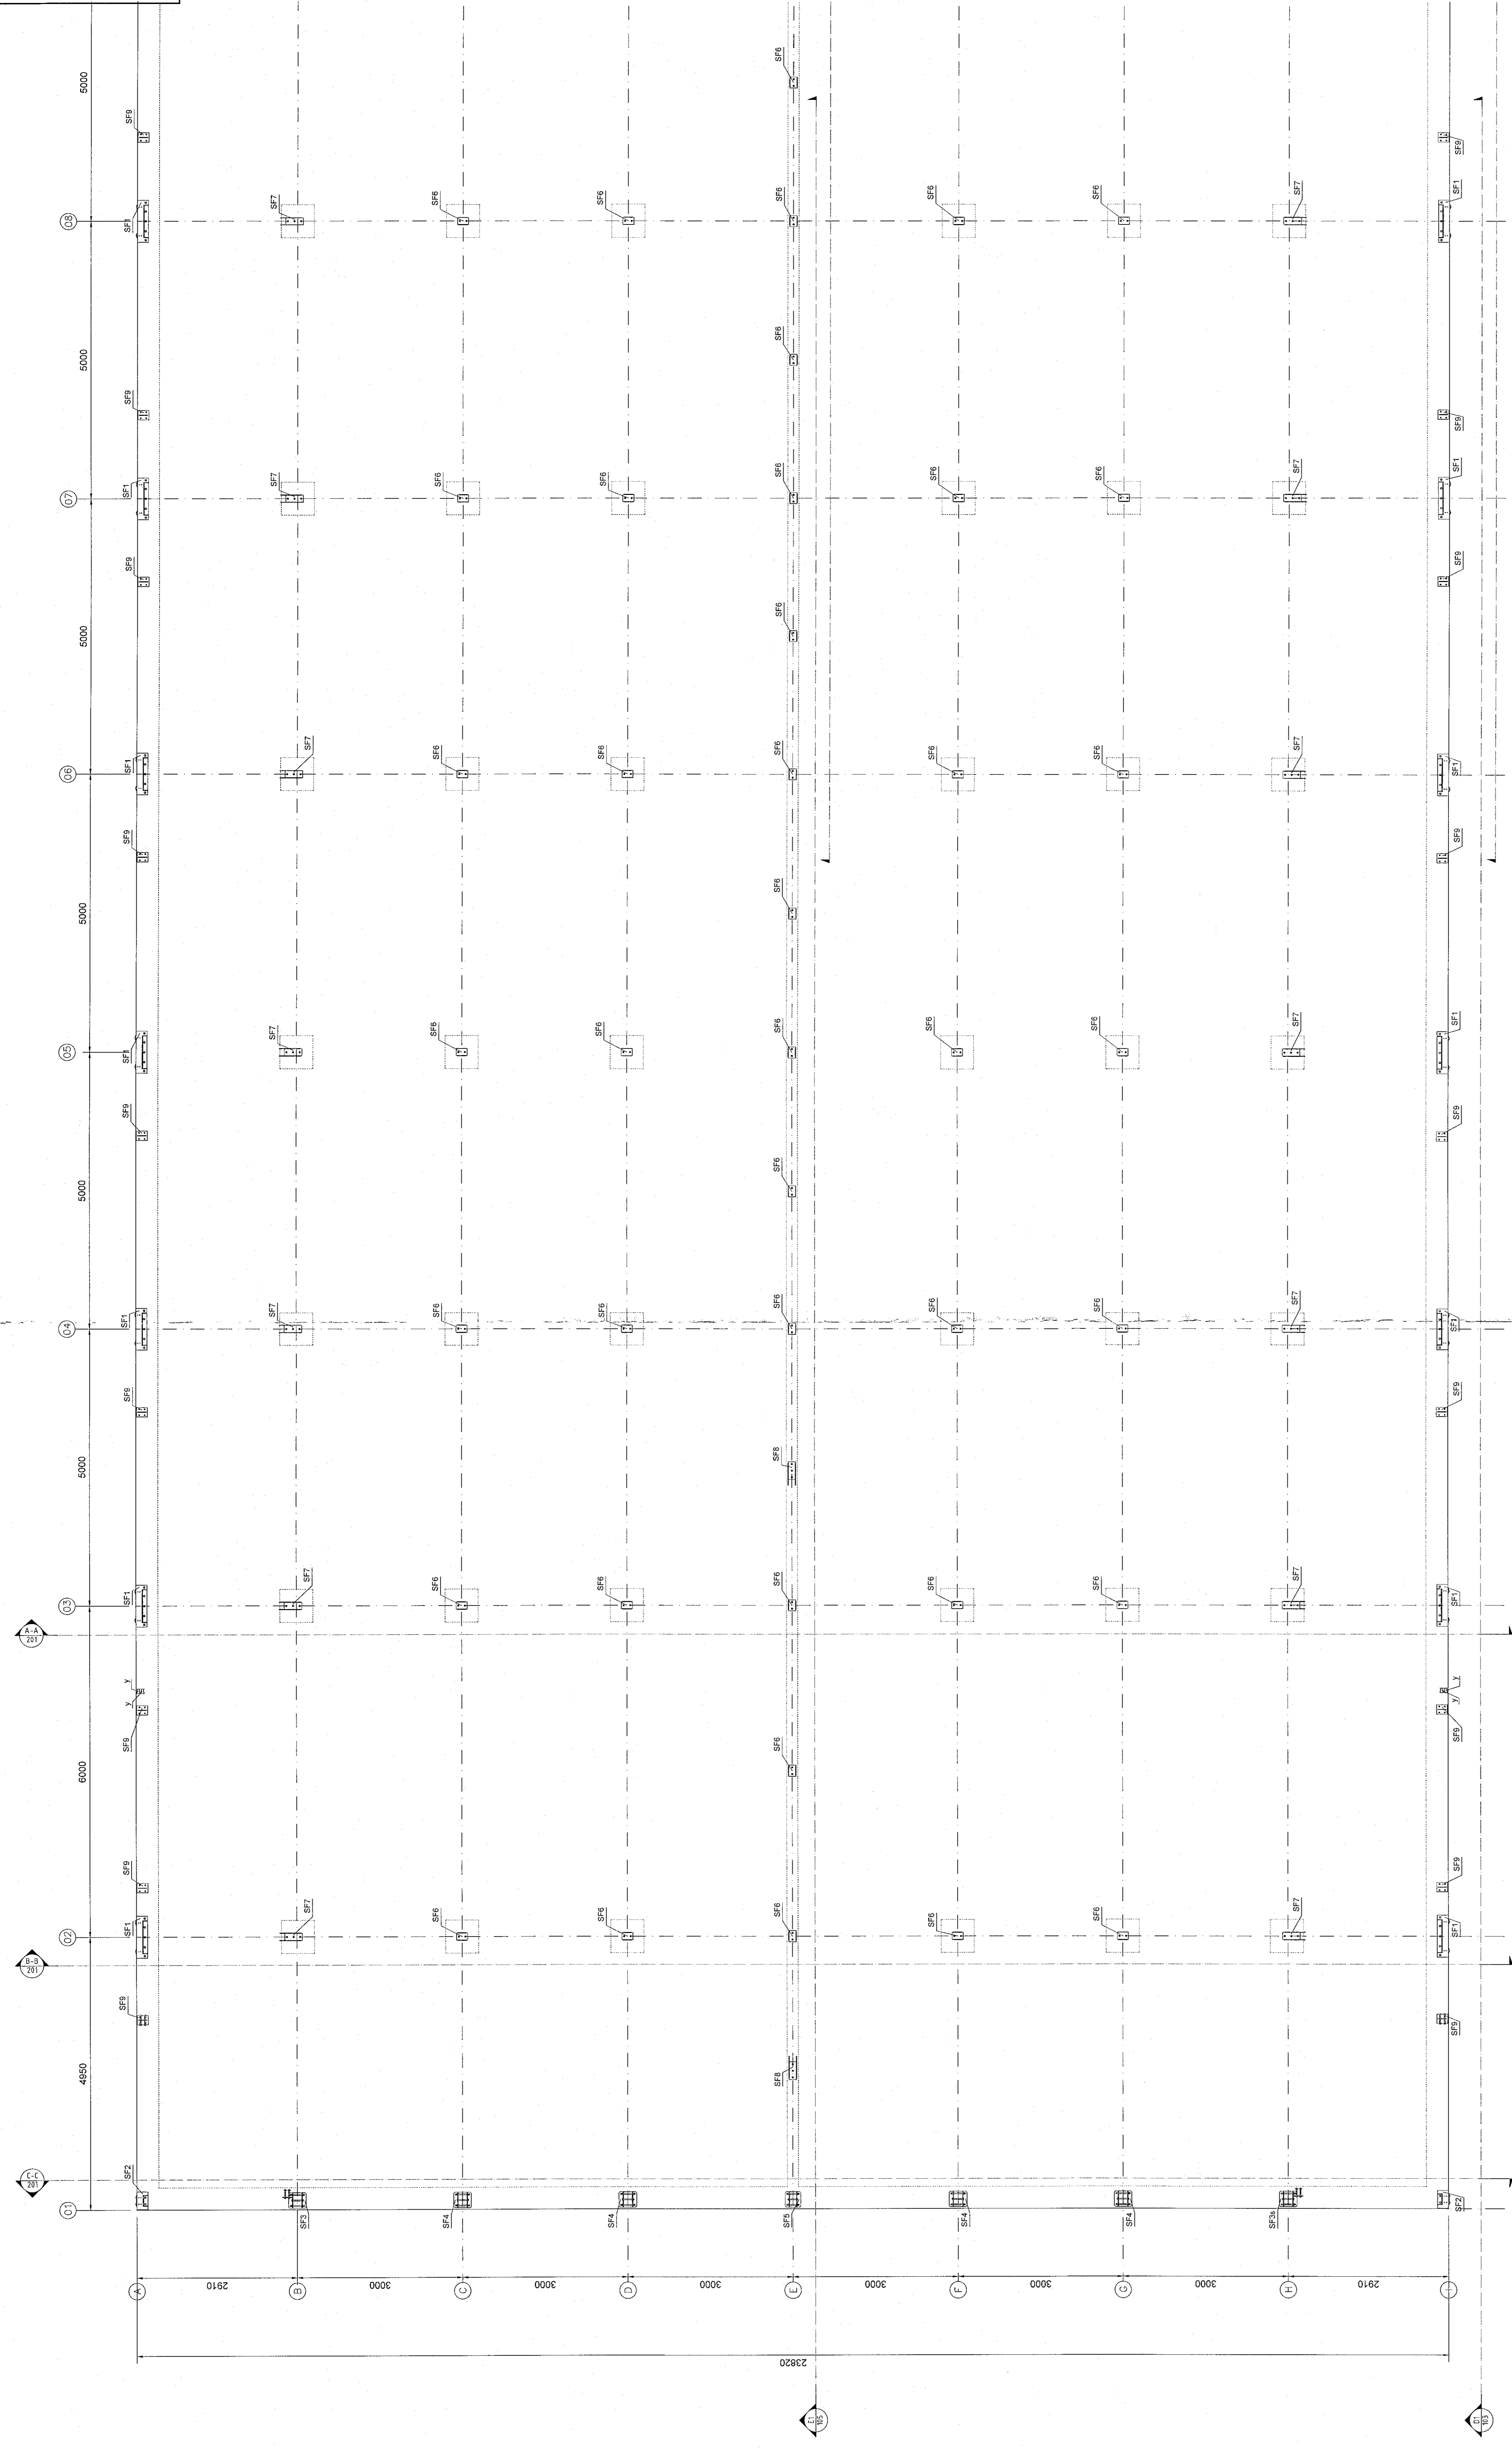

F.H. VERKFRÆÐISTOFU REYKJAVIKUR  
 JÓN RYGGVINGDÓSSON - KT: 200977-6599  
 HÖNNUNARSTJÓRD  
 2022-05-13

**Verkfræðistofa REYKJAVIKUR**  
 FISKIÖÐ 75, 101. REYKJAVÍK KT: 500416-0000

VERK: **BORGARHELLA 17**  
 Hafnarfjörður

TEIKNING: BURGARVIRKI  
 1.HÆÐ STÁLFESTINGAR GRUNNMYND I/2  
 SMR D1

VERKNAÐ:	2022	MKV.:	109624
TEIKNAD:	YFIRFARIR:	HANNAÐ:	YFIRFARIR:
DAGS:	03.03.2022	TEIKNING NR.:	ÚTGAFANR.:
		0103	A

NR.	BREYTING	TEKIN	HANN	RYNT	SMR
A	VERK BIDDING	MS	MS	JPF	JPF

SMR: D1  
 MKV: 150