Mkv: 1:50

1.HÆÐ SÚLUR GRUNNMYND 1/2

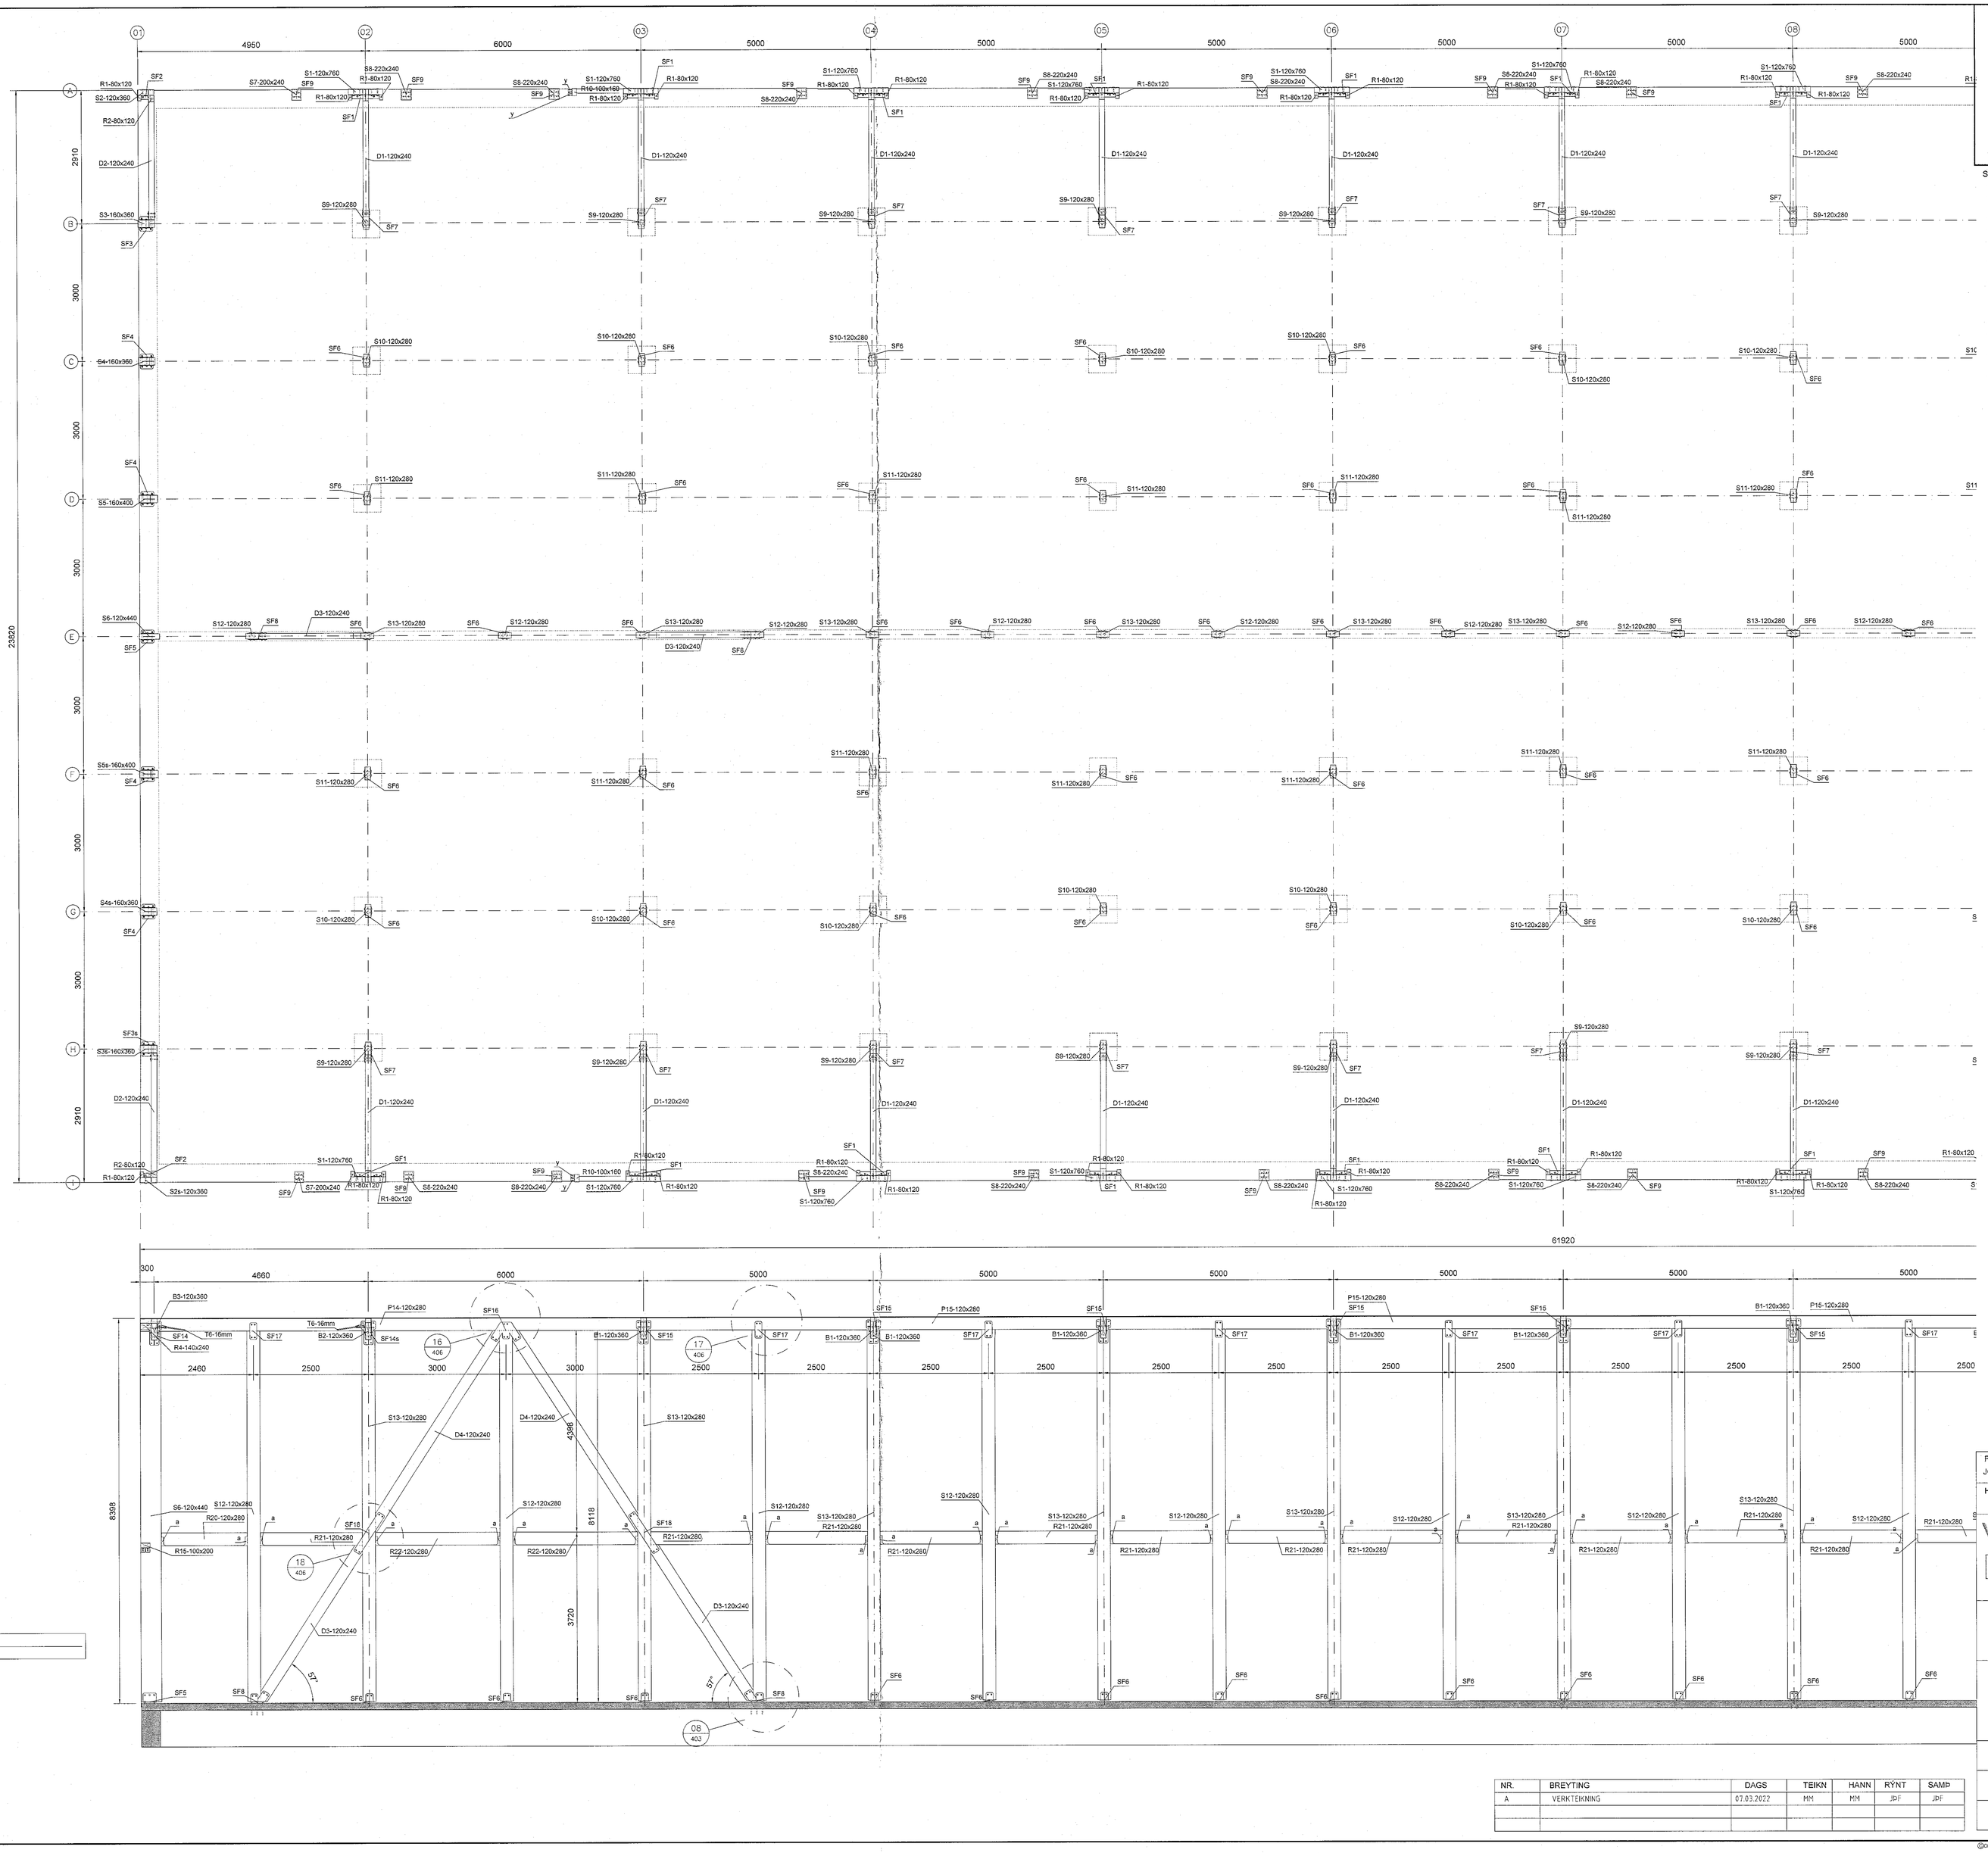

SNIÐ: E1
MKV.: 1:50

FESTINGAR:
x: VINKILL WBR100 MEÐ STYRKINGU. FESTUR MEÐ 10×10 STK. K4/40
y: VINKILL KR135. FEST MEÐ 12 STK. K4/40 + 1 STK. MÚRBOLTI M12x120
a: BMF BITASKÓR 120x190I. FESTUR MEÐ 2x16 K4/60 I SKÓBAK + 2x9 K4/60
t: 3STK. TRÉSKRÚFUR 6x200
SF1, SF2.... STÁLFESTINGAR
T1, T2 .... VINDSTIFING + STREKKJARI

Samþykkt þann
13. MAÍ 2022
Byggingarfulltrúinn í Hafnarfirði

SKÝRINGAR:
- ALMENNAR SKÝRINGAR SJÁ TEIKNINGU B 001
- ALLT EFNI OG ÖLL VINNA SKAL VERA Í SAMRÆMI VIÐ GILDANDI STAÐLA OG REGLUGERÐIR
- ÖLL MÁL ERU Í MILLIMETRUM
- SÖKKLAR STANDI Á FÖSTUM BOTNI Á FROSTUFRÍU DÝPI, Á ÞJÁPPAÐRI FYLLINGU, ÁLAG Á GRUNN 0,40MPa
- ALLT STÁLVIRKI SKAL VERA S235JR SKV. ÍST EN 10025:1990+A1:1993.
- YFIRBORÐSMEÐHÖNDLUN SKAL UPPFYLLA „CORROSION CLASS" C3 SKV. ÍST EN ISO 12944-2 EÐA TÆRINGARFLOKK 2 SKV. BYGGINGAREGLUGERÐ
- LÍMTRÉ BITAR ERU Í FLOKKI GL28H
- LEGGJA SKAL TJÖRUPAPPA Á MILLI STEYPU OG REIMA / VEGGJAGRINDA
- BOLTAR SKV. ÍST EN ISO 4014 (EFNISFLOKKUR 8.8 SKV. ÍST EN ISO 898-1)
- ÞAR SEM EKKI ER MERKT DEILI SKAL NOTA SAMBÆRILEGT

NR.	BREYTING	DAGS	TEIKN	HANN	RÝNT	SAMÞ
A	VERKTEIKNING	07.03.2022	MM	MM	JDF	JDF

F.H. VERKFRÆÐISTOFU REYKJAVÍKUR:
JON DOR FINNBOGASON - KT: 200977-5069
HÖNNUNARSTJÓRI:
Verkfræðistofa REYKJAVÍKUR
FISKISLÓÐ 75, 101, REYKJAVÍK KT: 560415-0600

VERK:
BORGAHELLA 17 ,
Hafnarfjörður

TEIKNING:
BURÐARVIRKI
1HÆÐ SÚLUR GRUNNMYND 1/2
SNIÐ E1

VERKNR.:	MKV.:
22012	1:50@A0

TEIKNAÐ:	HANNAÐ:	YFIRFARIÐ:
MM	MM	JDF

DAGS:	TEIKNING NR:	ÚTGÁFA NR.:
07.03.2022	B105	A

©Öll afnot og afritun teikningar, að hluta eða í heild er háð skriflegu leyfi höfundar.