


1. HÆÐ SULUR GRUNNYND 2/2

Samþykkt bann
13. MAÍ 2022
Borgarhella 17
Hafnarfjörður

- SKYRNINGAR:
- ALLEINAR SKYRNINGAR SKA TEKNIÐUÐ 8 DOT
 - VIB GILDANDI STÁÐLA OG REGLUGLEIÐIR
 - ÖLL MÁL ERU Í MILLIMETURUM
 - RÖSTUR ERU Í SAMRÆMÐUM A
 - FYLINGUJ, ÁLAG GRUNN 0,40MPa
 - ALLT STÁLVERKI SKAL VERA S250SR SKV, ÍF EN
 - YFIRBORSAMÉHÖNDLUN SKAL UPPFYLLA
 - KORROSION CLASS C3 SKV, ÍF EN ISO 12844-2
 - BYGGINGAREGLUGLEIÐIR SKV.
 - BYGGINGAREGLUGLEIÐIR SKV.
 - LÍMTRÉ BITAR ERU Í FLOKKI GL28H
 - ÖGGJA SKAL TÖKUPAPPAN Á MILLI STEYPU
 - BOLTAR SKV, ÍF EN ISO 4014 (EFNÍFLOKKUR 8.8 SKV, ÍF EN ISO 884-1)
 - SAMBÆRLEGT

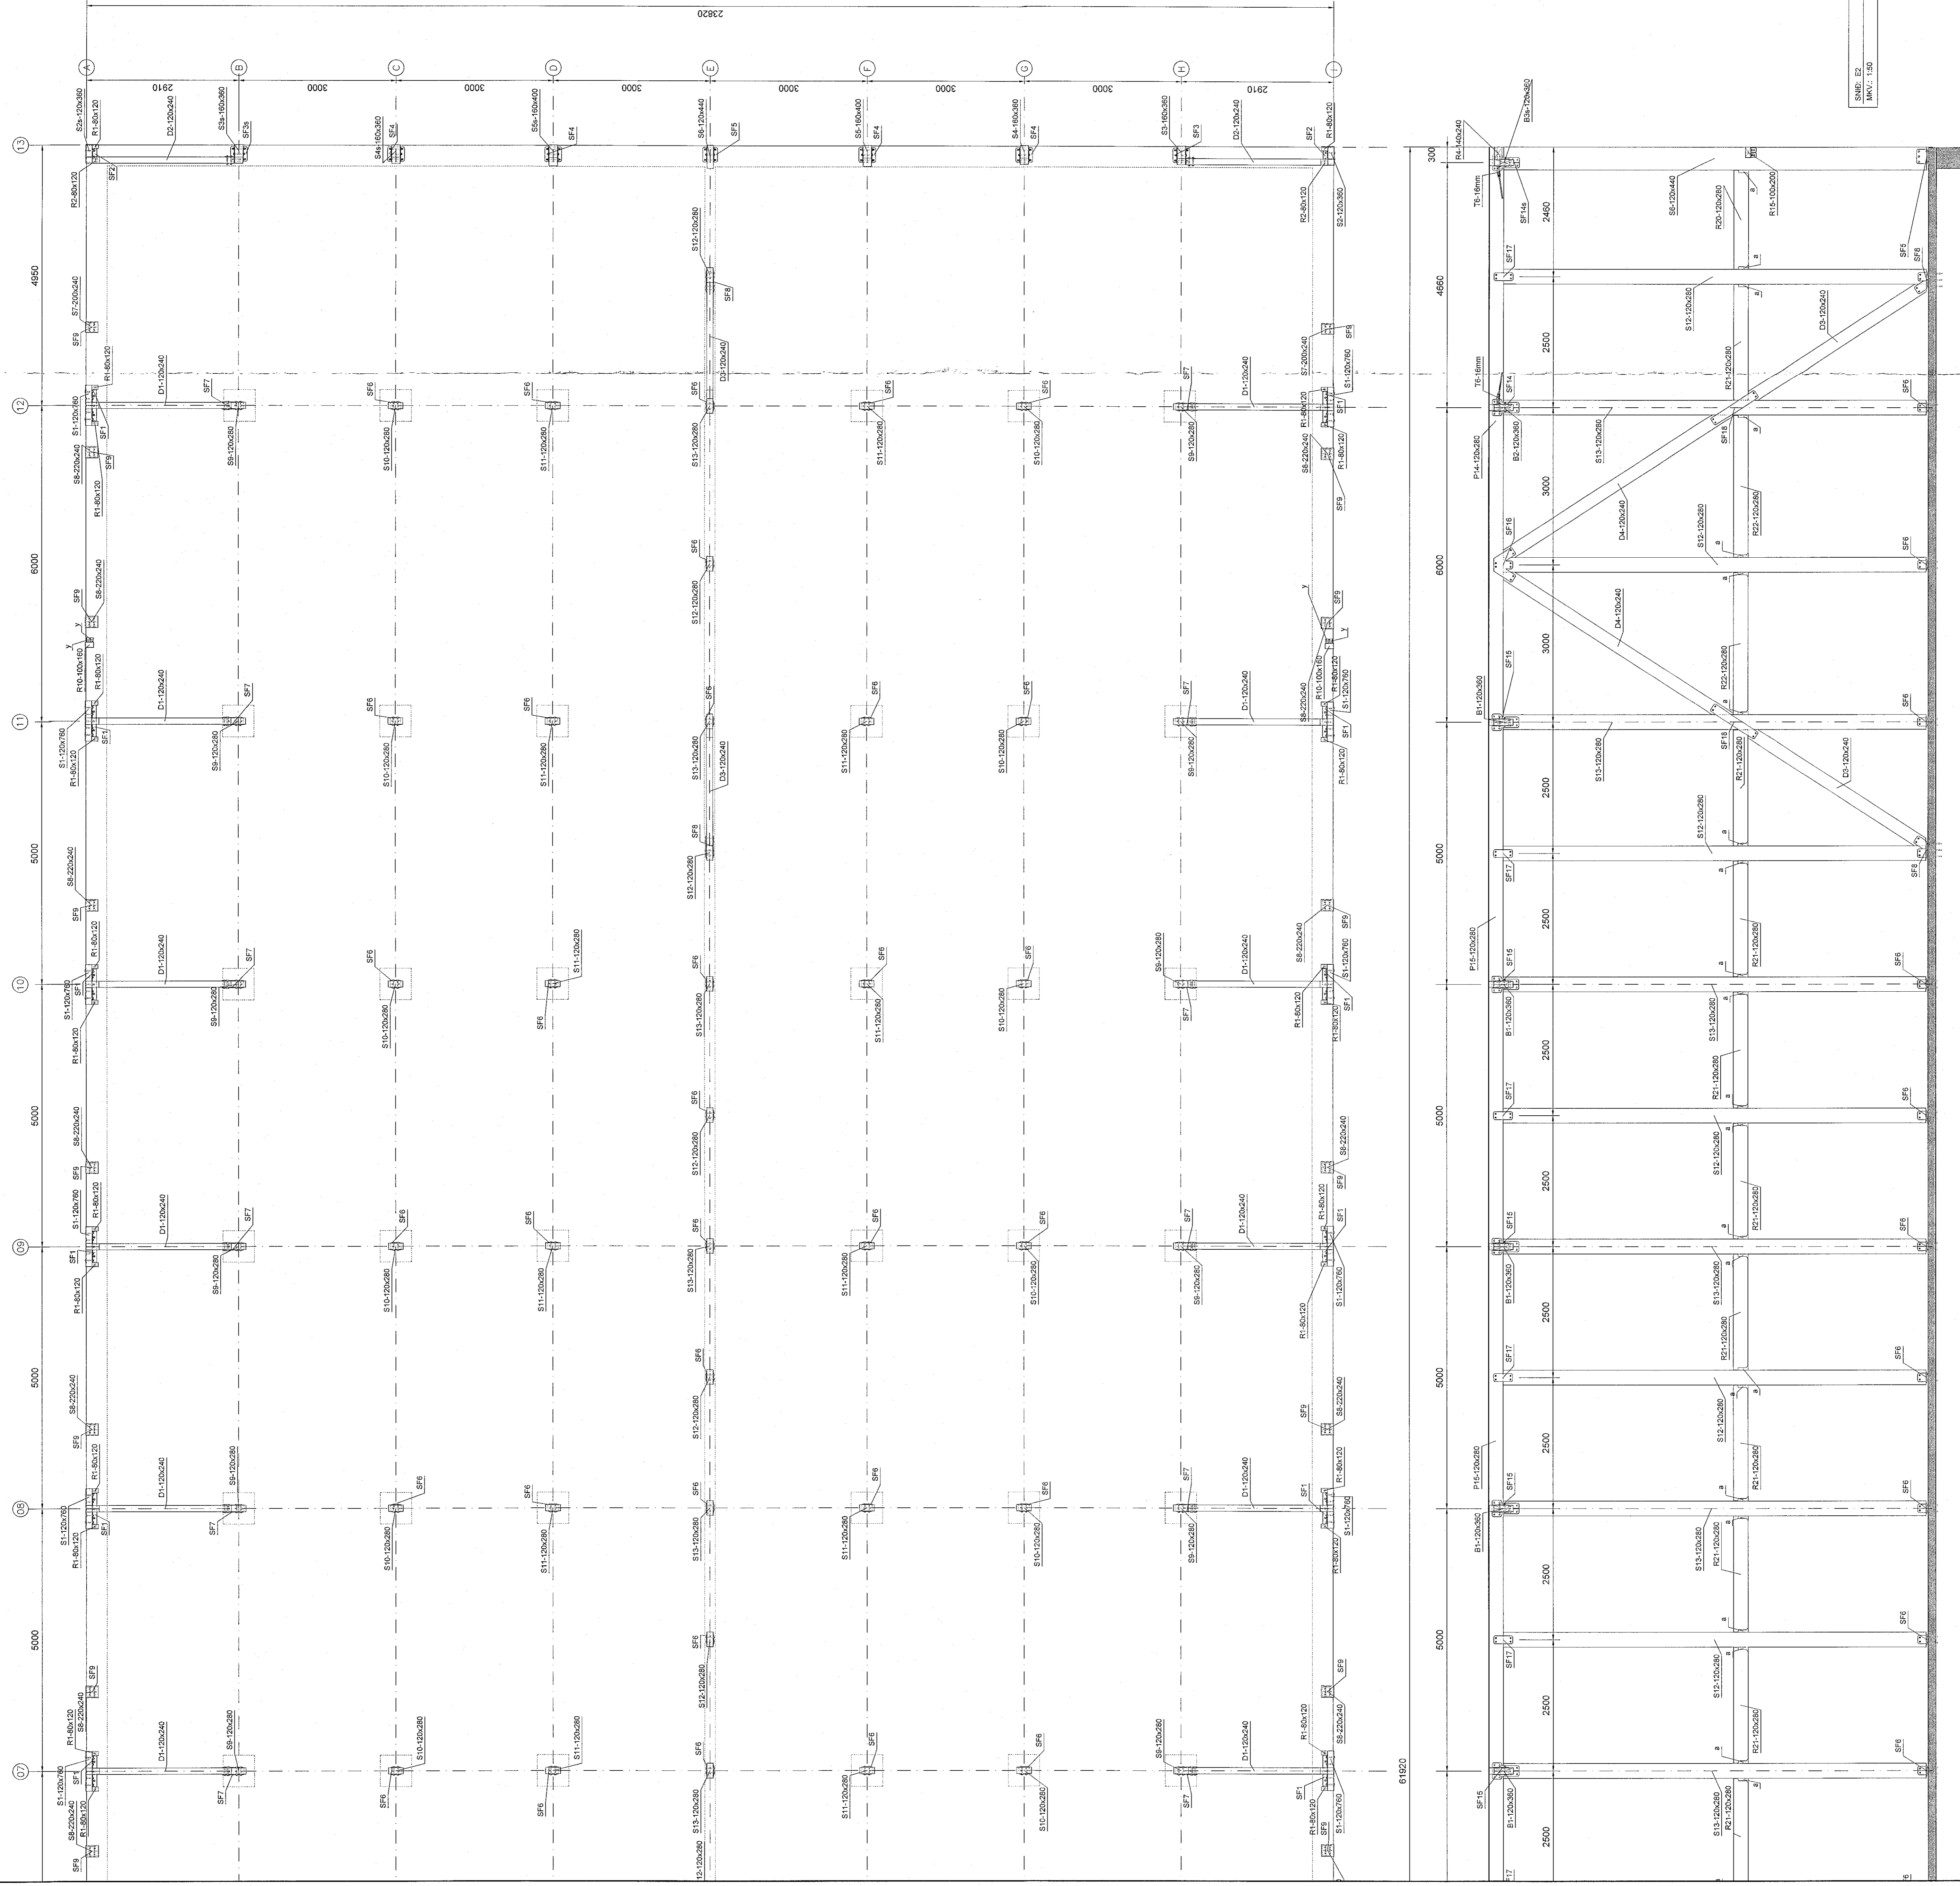

SKID: E2
MÁL: 150

F.H. VERKFRÆÐISTOFU REYKJAVÍKUR:
JON RICHARDSSON - KT. 200877-5069

HÖNDUVAÐIÐ:
John Richardsson 2022-05-13

Verkfæðistofa REYKJAVÍKUR

VERKFRÆÐINGAR:
BORGARHELLA 17
Hafnarfjörður

TEKNIÐINGAR:
BURÐARVIRKI
1. HÆÐ SULUR GRUNNYND 2/2

VERKFRÆÐINGAR:	TEKNIÐINGAR:	VERKFRÆÐINGAR:
22012	22012	22012
150840	150840	150840
YFRIFRÆÐINGAR:	YFRIFRÆÐINGAR:	YFRIFRÆÐINGAR:
8/13/2022	8/13/2022	8/13/2022
UTGÁFA NR.:	UTGÁFA NR.:	UTGÁFA NR.:
8/13/2022	8/13/2022	8/13/2022
A	A	A

NR.	BREYTING	TEKNI	HANN	RYMT	SMÍÐ
A	VEPPIÐING	PH	PH	PH	PH

© 2022 F.H. VERKFRÆÐISTOFA REYKJAVÍKUR. ÖLL HÖNDUVAÐIÐ ERU EIGNARRETTIÐ F.H. VERKFRÆÐISTOFO REYKJAVÍKUR.