

- SKYRINGAR:
- ALLT VANDASAMT ER TILVIKNAÐ Í ÞESSUM MYNDIRUM.
 - VIB GILDANDI STAÐLA OG REGULACIORSIR.
 - ÖLL MÁL ERU Í MILLIMETURM.
 - FROSTURÁÐGAFI ER 14 GRÁÐIR.
 - Fylling, Alag á grunn 4,2cm/FA.
 - ALLT STAÐVIRKI SKAL VEFA 2525JR SKV. ÍST EN 10080-2.
 - YFRISKEMINGARSKILUN SKAL UPPFYLLA „CORROSION CLASS“ OS SKV. ÍST EN ISO 12844-2.
 - TILGÆTNAÐ ER TILVIKNAÐ Í ÖÐRUM SKV. ÍST EN ISO 12844-2.
 - LÍMTRÉ BITAR ERU Í FLOKKI GL28H.
 - LÍMTRÉ SKAL HAFNAÐ A MÍLLI STEYPU.
 - BOLLAR SKV. ÍST EN ISO 4014 (EINISFLOKKUR 8.8).
 - SKV. ÍST EN ISO 898-1).
 - ÖLL TOLMÉR ER MEINT DEIL SKAL NOTA SAMBÆRILEGT.

F.H. VERKFRÆÐISTOFU REYKJAVÍKUR:
JON ÞÓRVARÐSSON - KT. 200877-5089

VERKFRÆÐISTOFU:
Hilmar Þorsteinsson 2022-4222

Verkfræðistofa REYKJAVÍKUR

PHENILOD 75, 101, REYKJAVÍK KT. 50015-0000


VERK: **BORGARELLA 17**
Harfarfjörður

TEKNING: BURDARVIRKI
ÞAKVIRKI GRUNNMYND 2/2

VERKNEI:	22012	MKVJ:	1588246
TEKNAI:	PH	YIRFRARID:	PH
DAGS:	07.03.2022	TEKNING NR.:	UTGAFANR.:
			2/08
			A

FEISTINGAR:

- x VINNILLI VANDASAMT ER TILVIKNAÐ Í ÞESSUM MYNDIRUM.
- a BMT BITASKOR 120x180. FESTUR MED 2x16 K4681 SÁKSKAK + 2x8 K480
- 1. SÍTK. TRESKURFUR 6x200
- SF 4, SF 7... STAFESTINGAR
- T1, T2... VINDSTÍPING - STREKJALARI

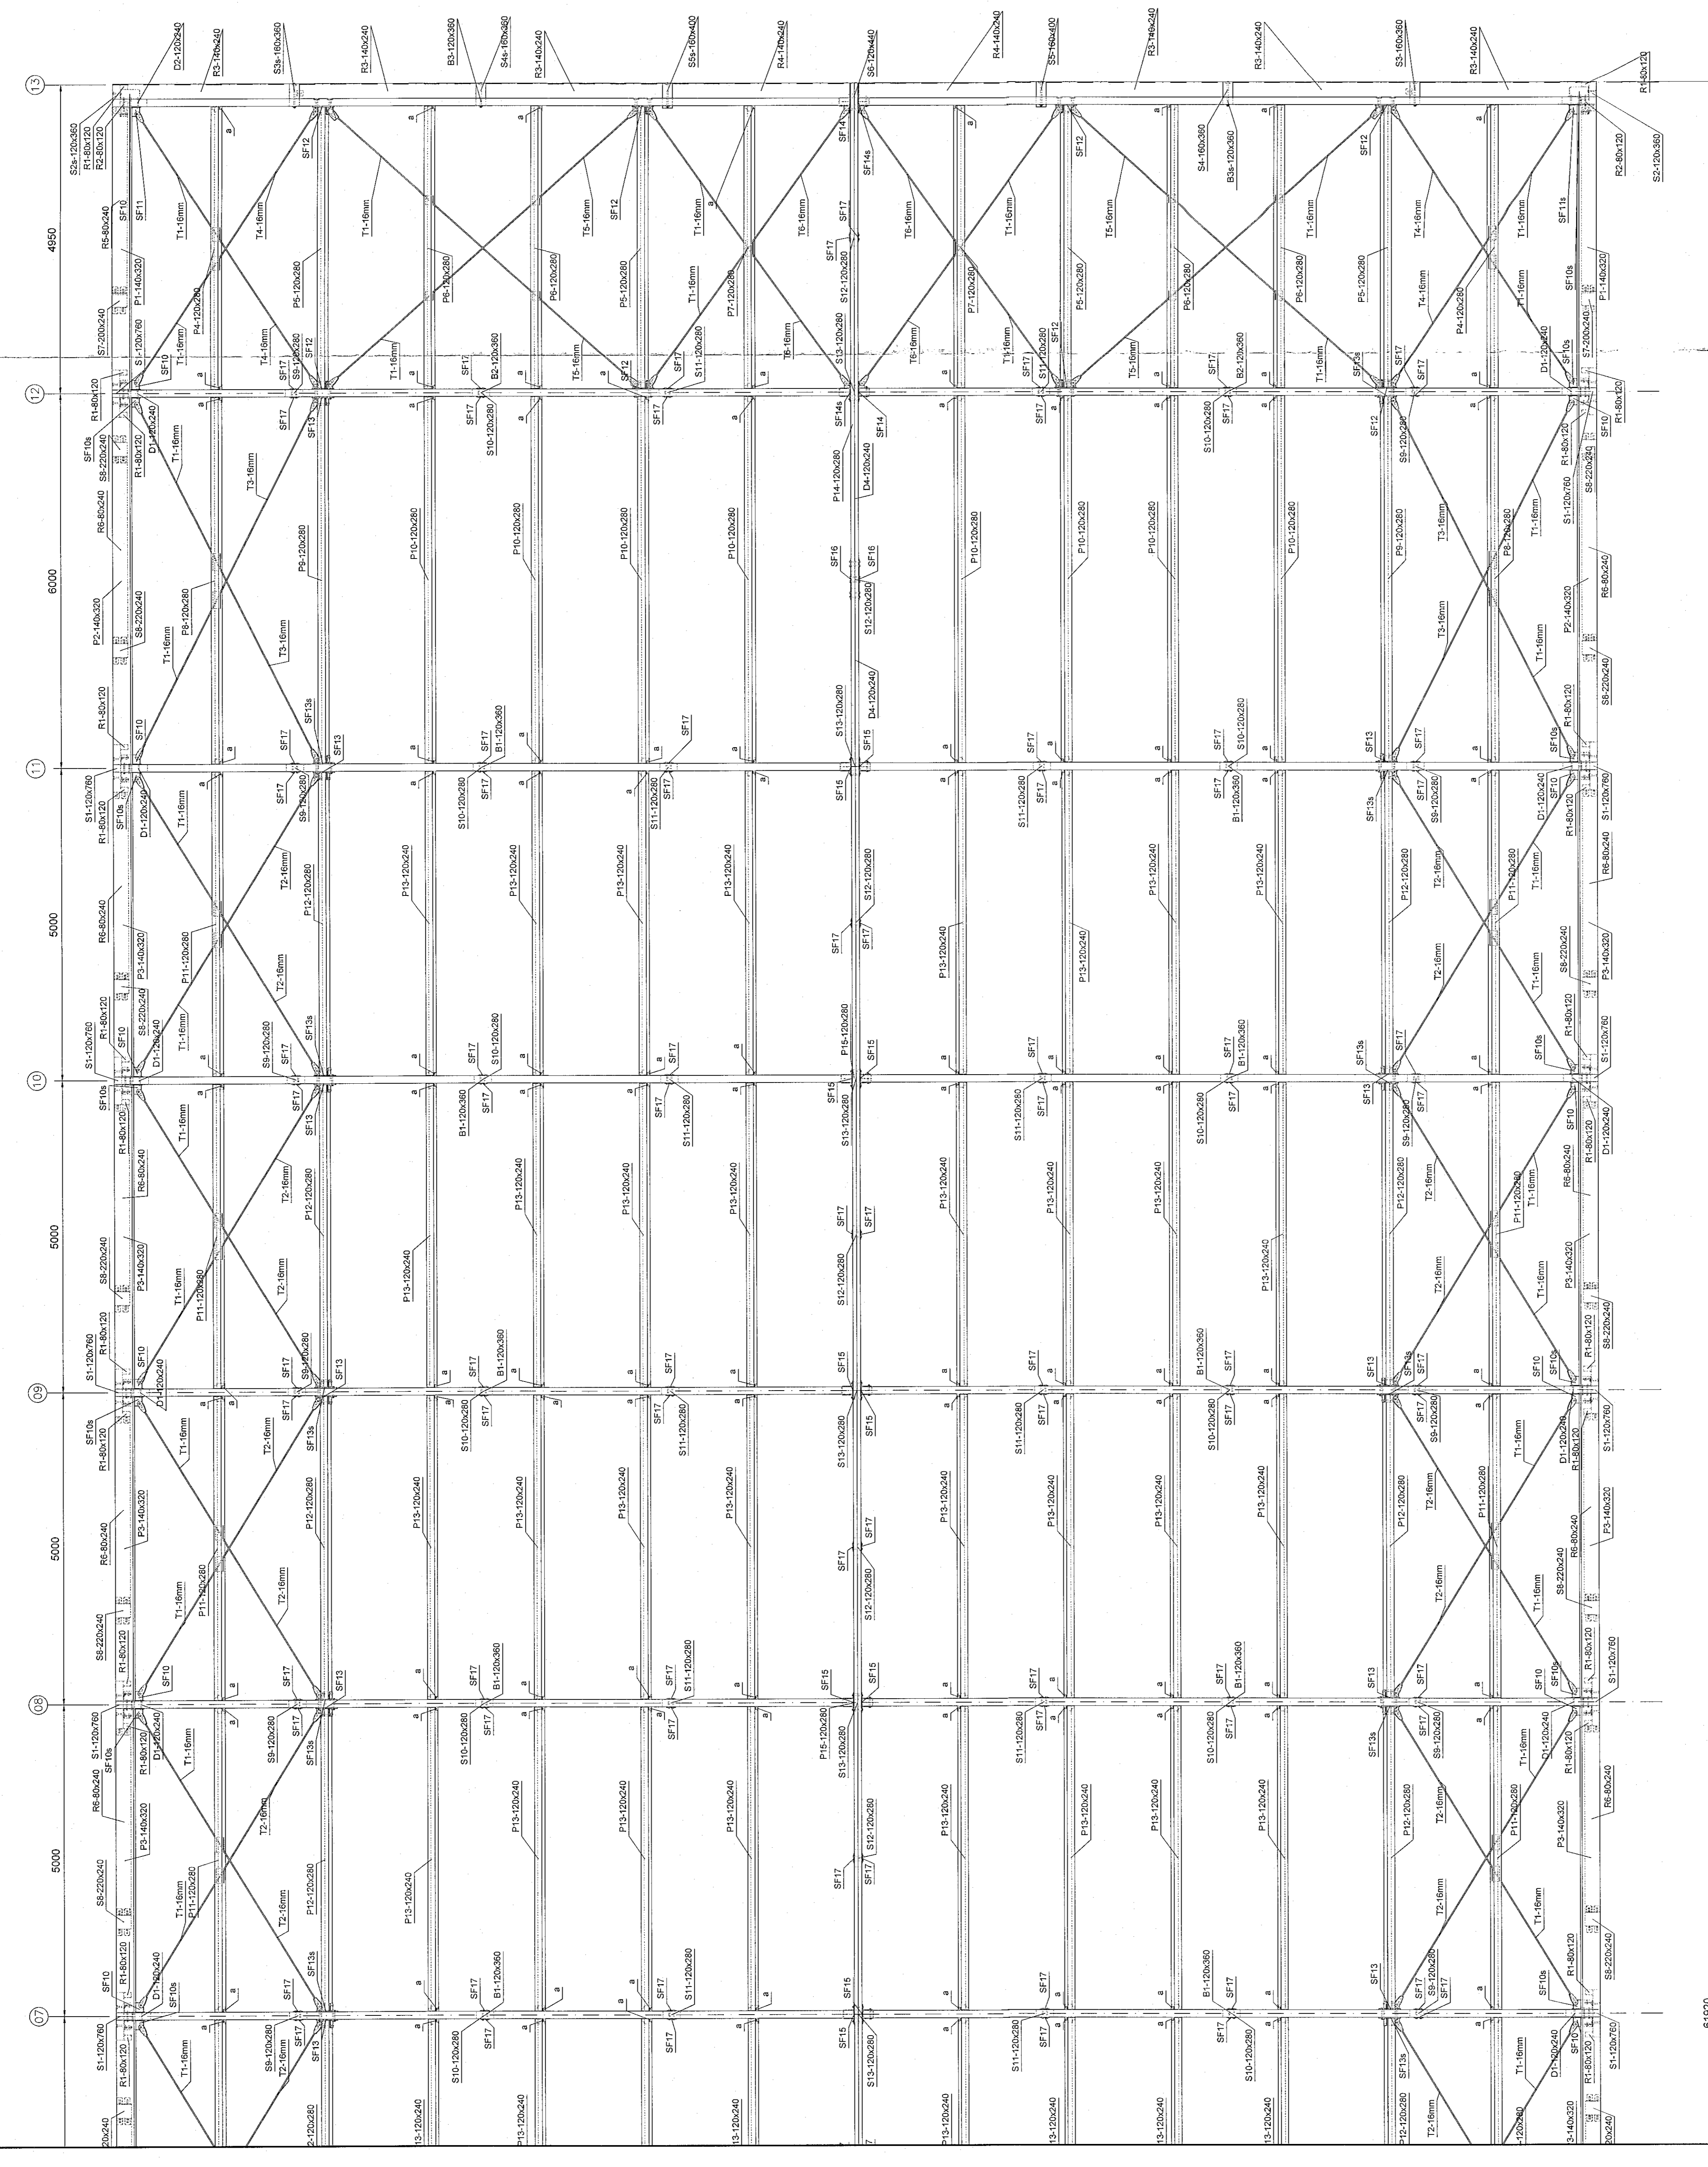

NR.	BREYTING	TEKNAI	TEKNAI	MANN	RYNT	SHAP
A	VERTIDNING	PH	PH	PH	PH	PH