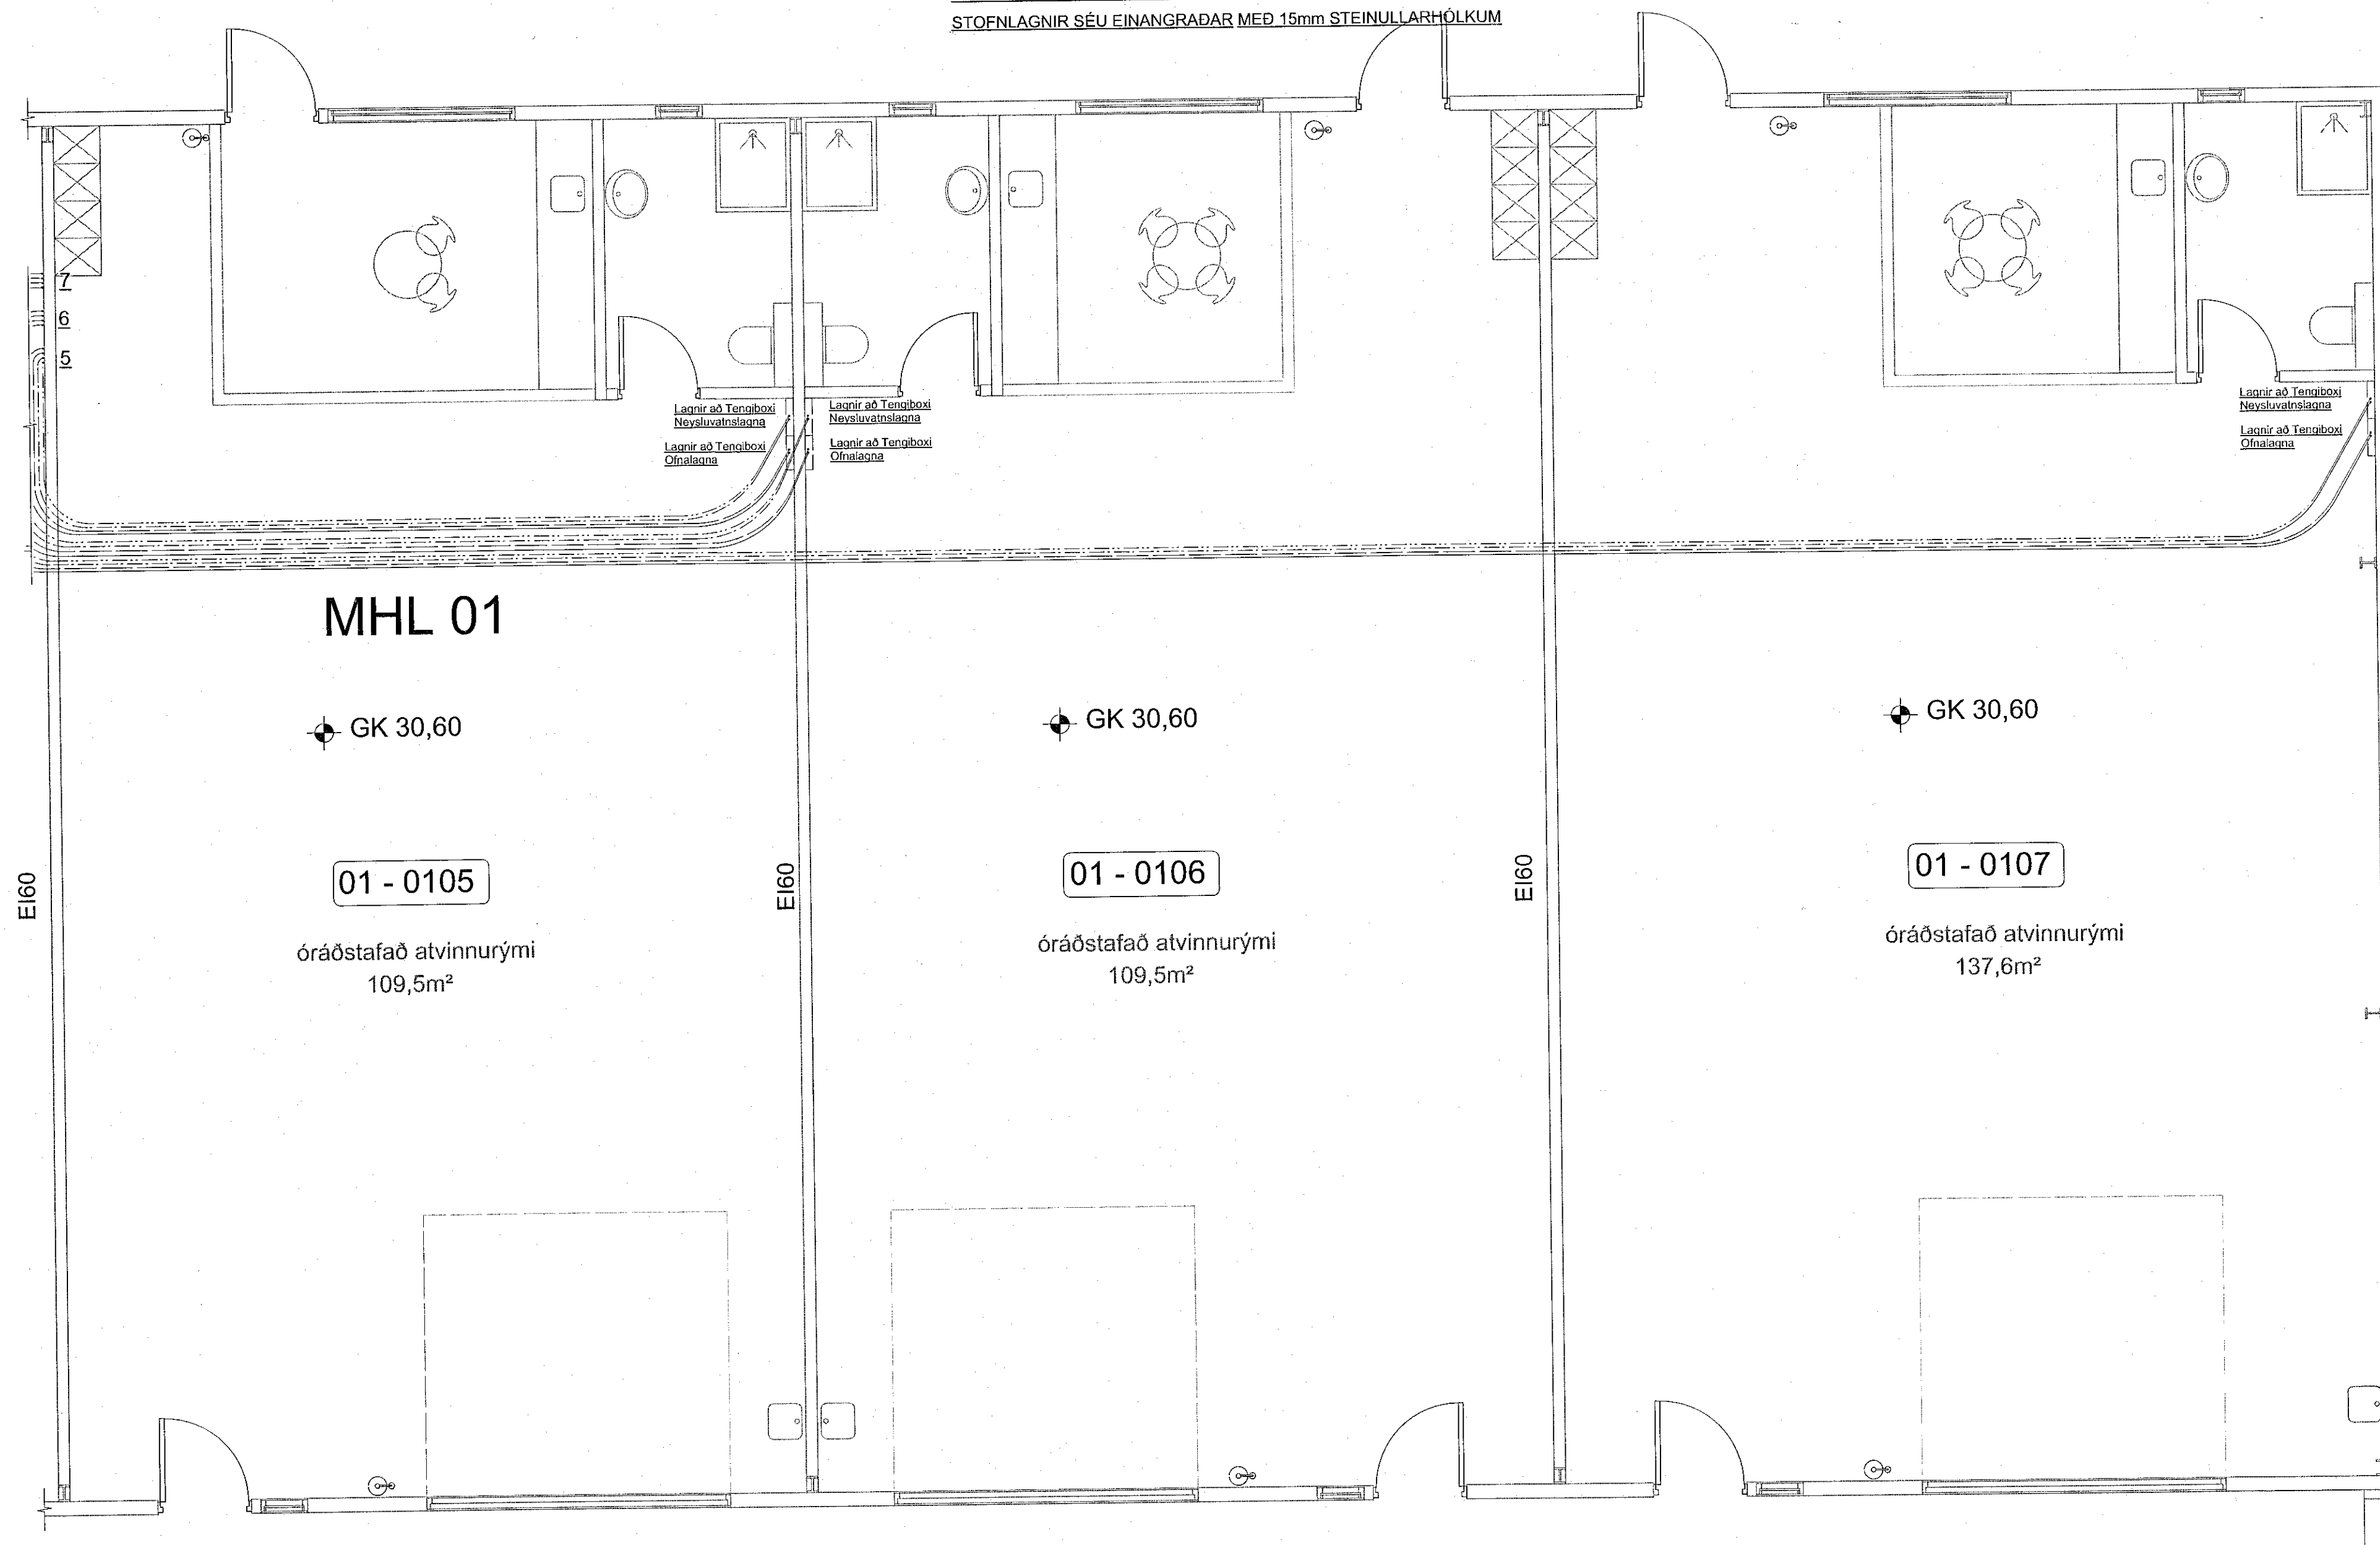


BORGAEHELLA 7 Í HAFNARFIRDI - Mhl. 1
STOFNLAGNIR - GRUNNMYND - MKV. 1:50

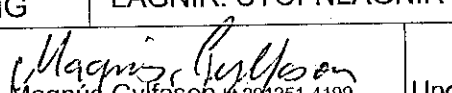
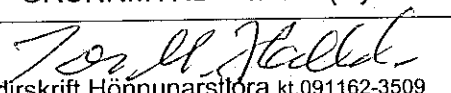
STOFNLAGNIR : NEYSLUVATNSLAGNIR OG HITALAGNIR UNDIR BOTNPLÖTU.
 NEYSLUVATNSLAGNIR, STOFNLAGNIR AÐ RÝMUM
 ERU Ø 25mm AL-PEX SAMKV. DIN 16883.
 OG LEGGIST HEIL OG ÓSAMSETT UNDIR BOTNPLÖTU.
 Í FÓÐURRÖRUM AF VIÐURKENNDRI GERÐ (RÖR Í RÖR).
 STOFNLAGNIR SÉU EINANGRADAR MED 15mm STEINULLARHÖLKUM

HITALAGNIR, STOFNLAGNIR AÐ RÝMUM.
 ERU Ø 20mm AL-PEX SAMKV. DIN 16883.
 OG LEGGIST HEIL OG ÓSAMSETT UNDIR BOTNPLÖTU.
 Í FÓÐURRÖRUM AF VIÐURKENNDRI GERÐ (RÖR Í RÖR).
 STOFNLAGNIR SÉU EINANGRADAR MED 15mm STEINULLARHÖLKUM

Samþykkt þann
 19. MAÍ 2022
 Bygginga- og Hagkerfi
 Heiður Þjarnadóttir



SJÁ SKÝRINGAR Á TEIKNINGU NR. 300.

TEIKN.NR. 302	 Tækniáfangur ehf. KT.450586-1889 Kirkjubátt 26, 113 Reykjavík Sími: 564 22 44, Netf. tv@vortex.is
DAGS. AÐALTEIKNINGA: 03.08.2021	
KVARDI: 1:50	
DAGS: 18.02.2022	
HANNAD: MG	VERKEFNI: BORGAEHELLA 7 Í HAFNARFIRDI
TEIKNAD: MG	LAGNIR: STOFNLAGNIR - GRUNNMYND - Mhl.1 (Rými 105-107)
HÖNNUDUR:  Magnús Gylfason 420251-1199	 Undirskrift Hönnunarstjóra kt.091162-3509