

BORGAEHLLA 7 Í HAFNARFIRÐI - Mhl. 1

GRUNNMYND AF LÖGNUM, MKV. 1:50


Neyslúvatnslagnir frá deiliskistum að tækjum eru $\varnothing 16\text{mm}$ AL-pex plaströr í föðurrörum (nema annað sé tekið fram á teikningum)

Ofnagrir frá deiliskistum að ofnum eru innsteypt $\varnothing 16\text{mm}$ plaströr (rör í rör)
Sjá skýringar á teikningu nr. 3.00


Samþykkt bann

19. MAÍ 2022

Byggingarritunum í Hafnarfirði
Sólun Þrymadóttir

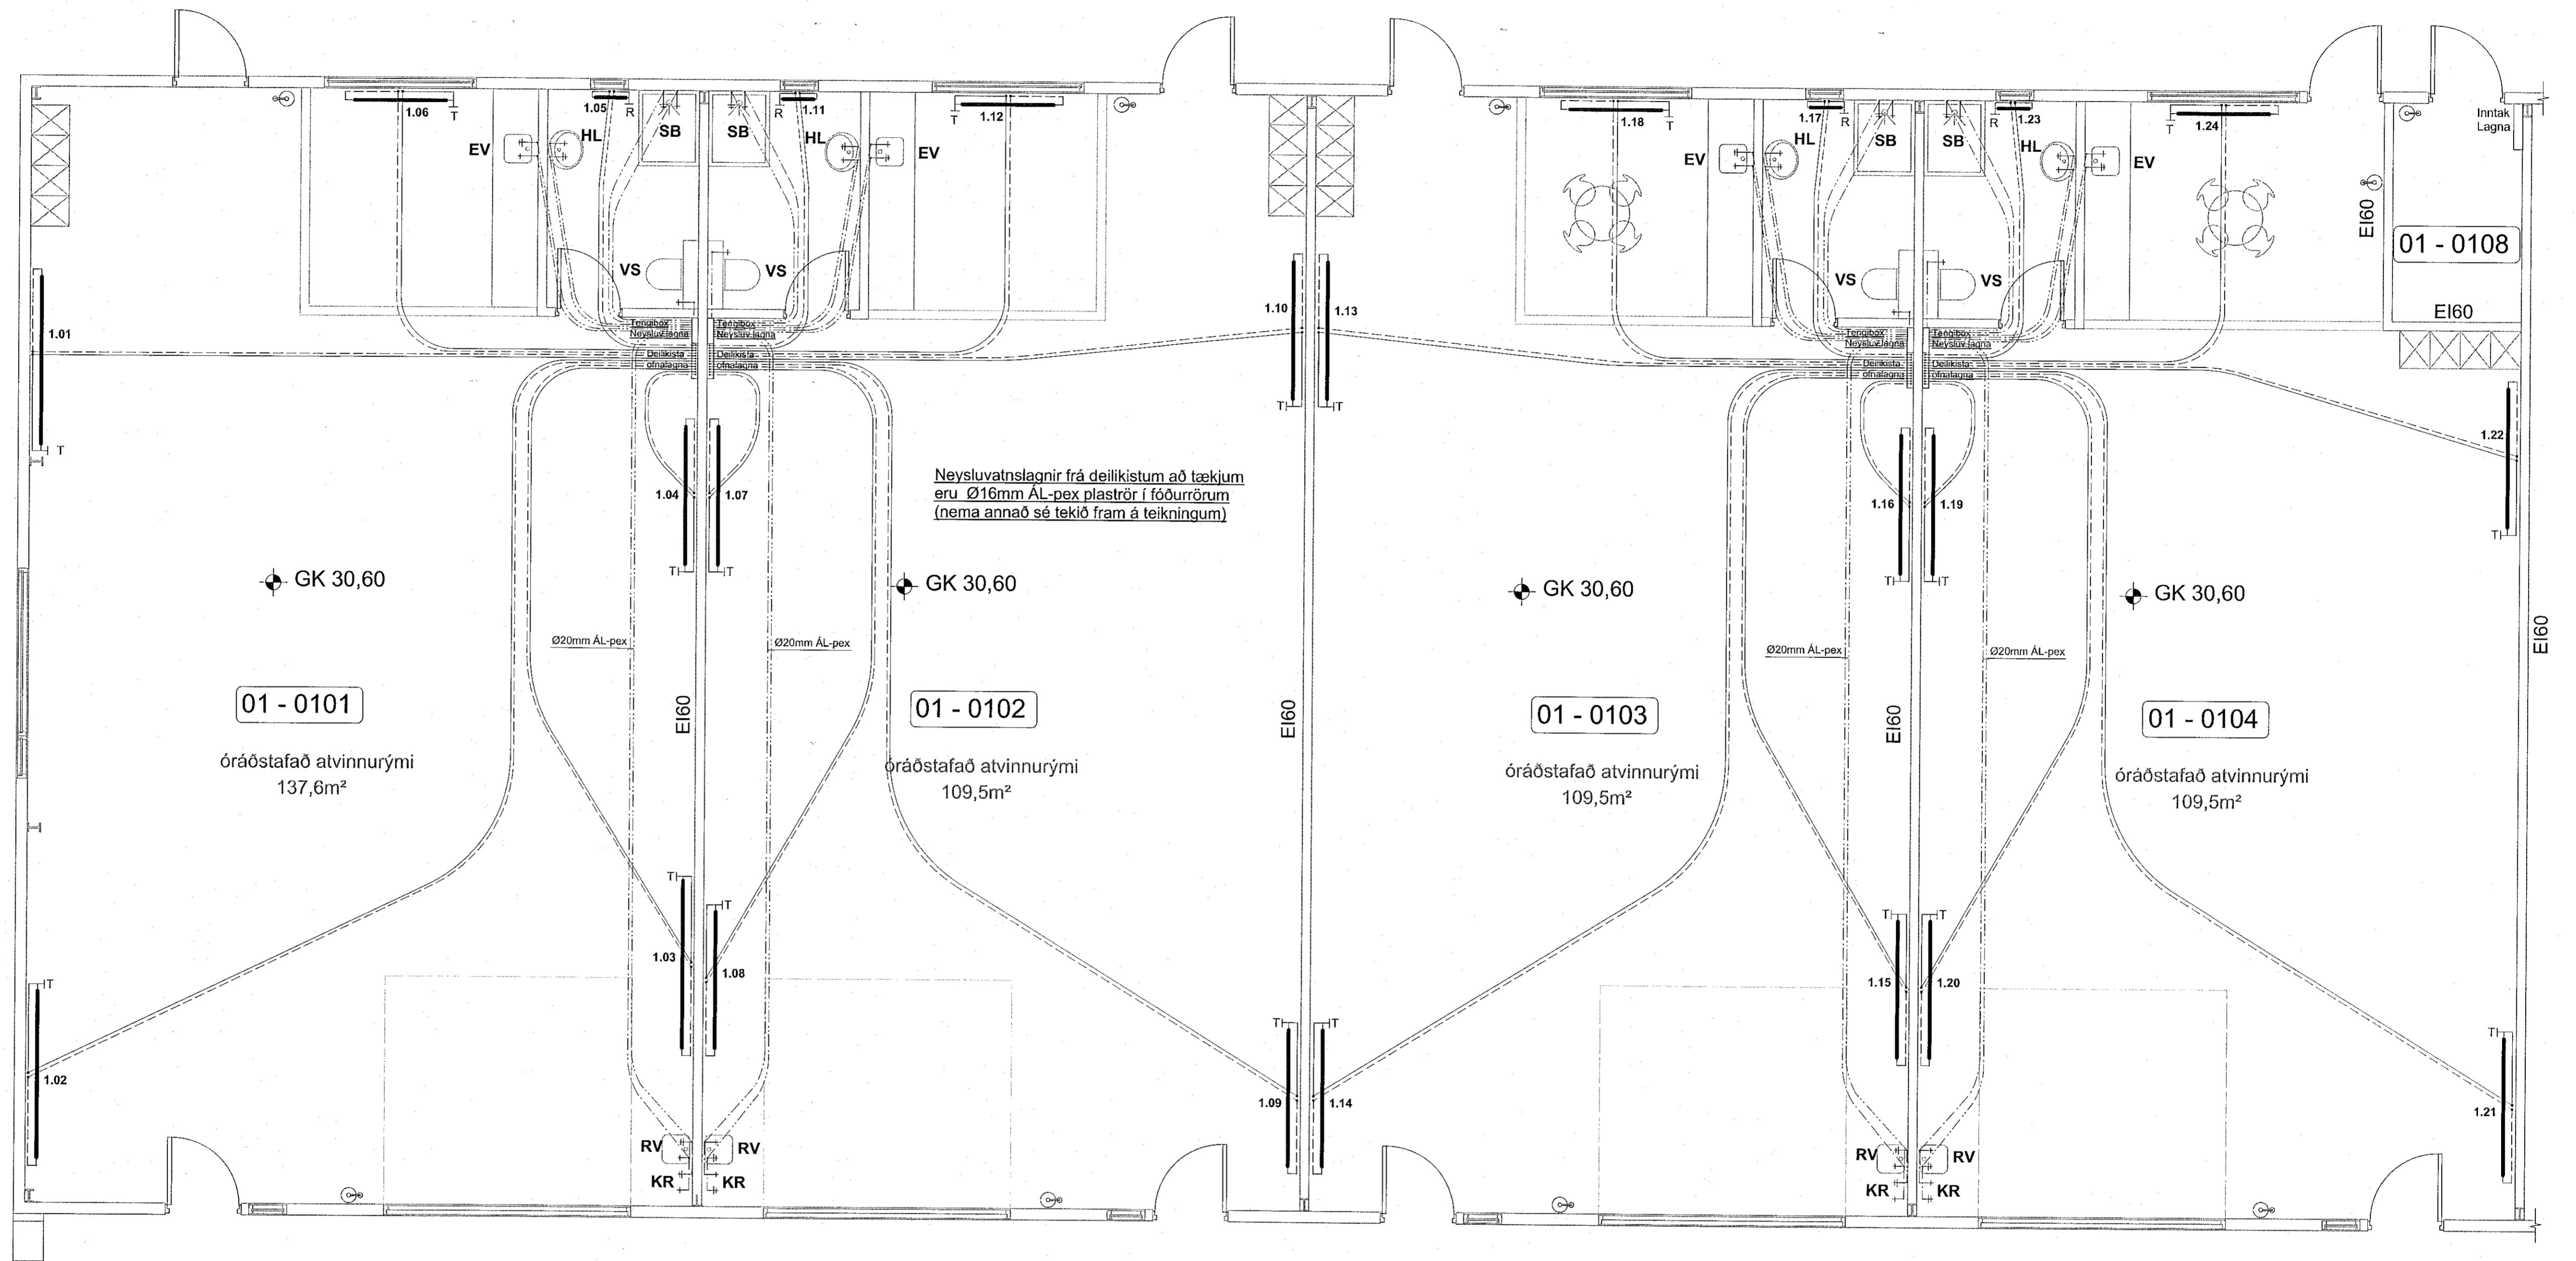

SJÁ SKÝRINGAR Á TEIKNINGU NR. 300

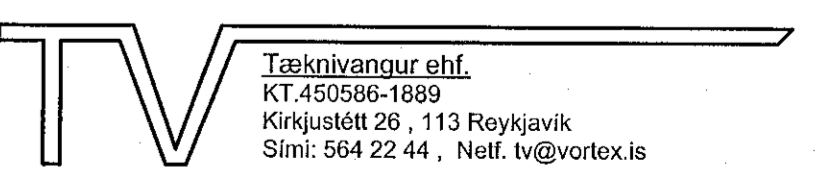TEIKN.NR. 303	 Teiknifangur ehf. KT 450596-1889 Kirkjustótt 26, 113 Reykjavík Sími: 564 22 44, Netf. tv@vortex.is
DAGS. ADALTEIKNINGA: 03.09.2021	
KVARDI: 1:50	
DAGS: 18.02.2022	
HANNAD: MG	VERKEFNI: BORGAEHLLA 7 Í HAFNARFIRÐI
TEIKNAD: MG	LAGNIR: HITI og NEYSLUVATN - GRUNNMYND - Mhl.1 (Rými 101-104)
HÖNNUDUR: Magnús Gylfason	Undirskrift Hönnunarstjóra H.091162-3509