Sérmynd 03

Mkv: 1:10

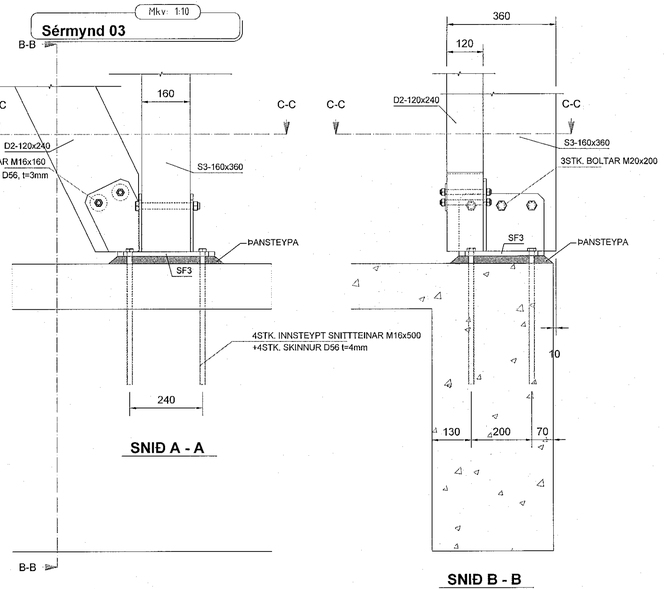

SNIÐ A - A

SNIÐ B - B

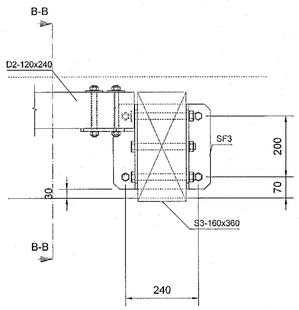

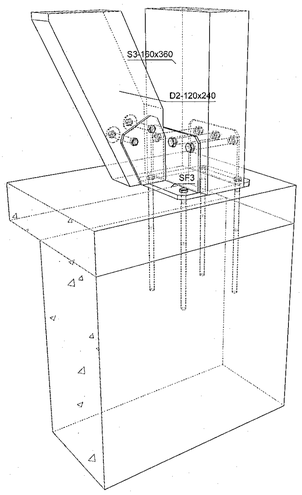

Sérmynd 04

Mkv: 1:10

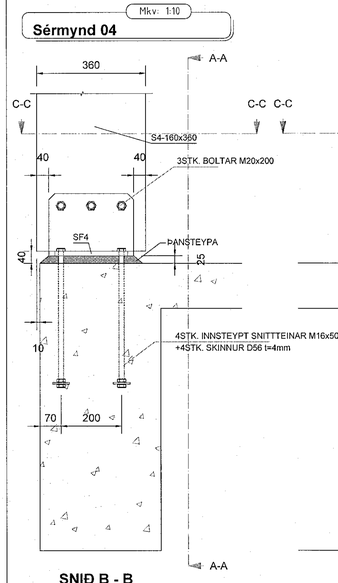

SNIÐ B - B

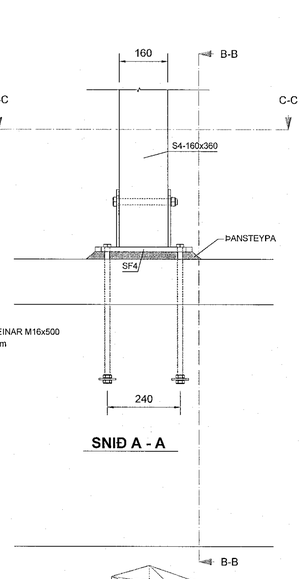

SNIÐ A - A

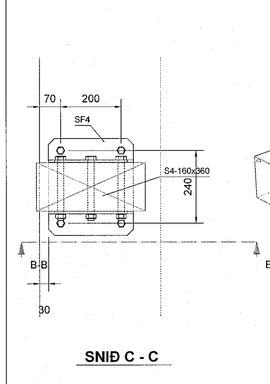

SNIÐ C - C

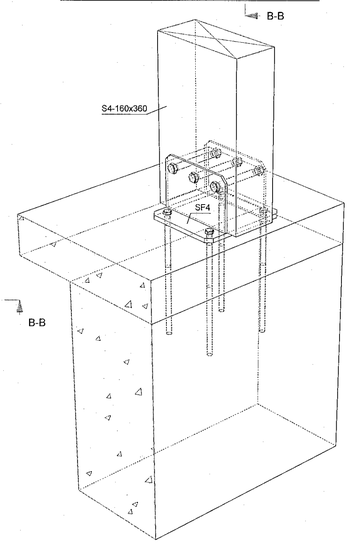

Sérmynd 05

Mkv: 1:10

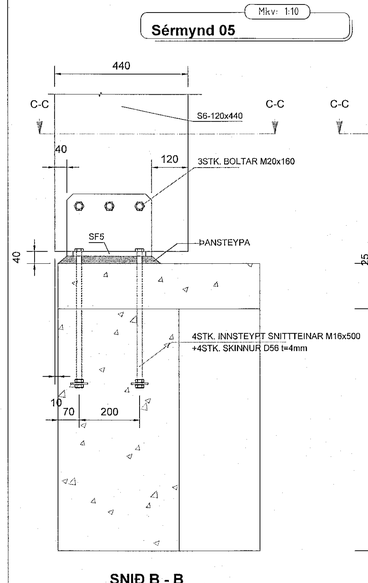

SNIÐ B - B

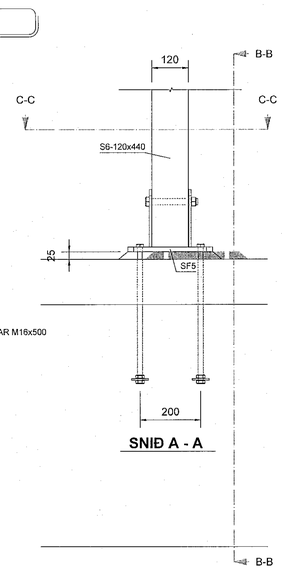

SNIÐ A - A

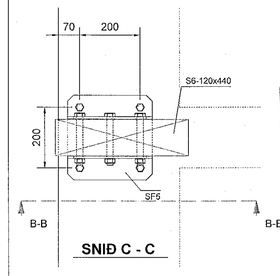

SNIÐ C - C

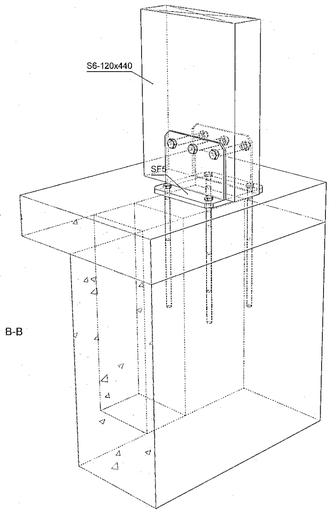

Samþykkt þann
13. MAÍ 2022
Byggingarfulltrúinn í Hafnarfirði

SKÝRINGAR:
- ALMENNAR SKÝRINGAR SJÁ TEIKNINGU B 001
- ALLT EFNI OG ÖLL VINNA SKAL VERA Í SAMRÆMI VIÐ GILDANDI STAÐLA OG REGLUGERÐIR
- ÖLL MÁL ERU Í MILLIMETRUM
- SÖKKLAR STANDI Á FÖSTUM BOTNI Á FROSTUFRÍU DÝPI, Á ÞJAPPAÐRI FYLLINGU. ÁLAG Á GRUNN 0,40MPa
- ALLT STÁLVIRKI SKAL VERA S235JR SKV. ÍST EN 10025:1990+A1:1993.
- YFIRBORÐSMEÐHÖNDLUN SKAL UPPFYLLA „CORROSION CLASS" C3 SKV. ÍST EN ISO 12944-2 EÐA TÆRINGARFLOKK 2 SKV. BYGGINGAREGLUGERÐ
- LÍMTRÉ BITAR ERU Í FLOKKI GL28H
- LEGGJA SKAL TJÖRUPAPPA Á MILLI STEYPU OG REIMA / VEGGJAGRINDA
- BOLTAR SKV. ÍST EN ISO 4014 (EFNISFLOKKUR 8.8 SKV. ÍST EN ISO 898-1)
- ÞAR SEM EKKI ER MERKT DEILI SKAL NOTA SAMBÆRILEGT

STÁLFESTING SF3 - 2 STK.

Mkv: 1:10

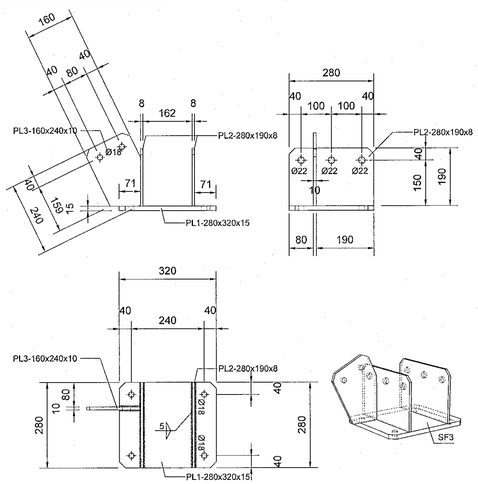

STÁLFESTING SF3s - 2 STK.

Mkv: 1:10

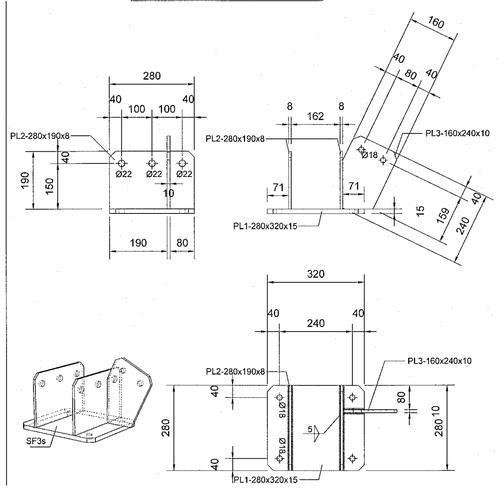

STÁLFESTING SF4 - 8 STK.

Mkv: 1:10

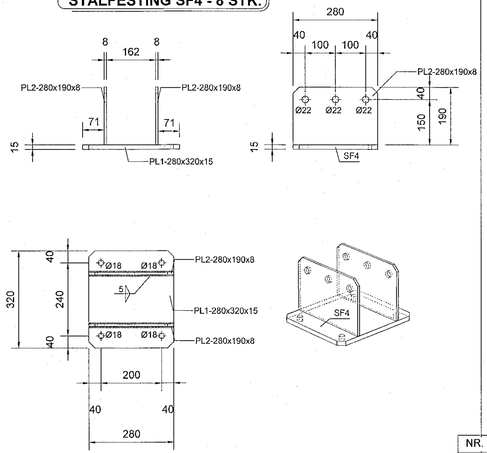

STÁLFESTING SF5 - 2 STK.

Mkv: 1:10

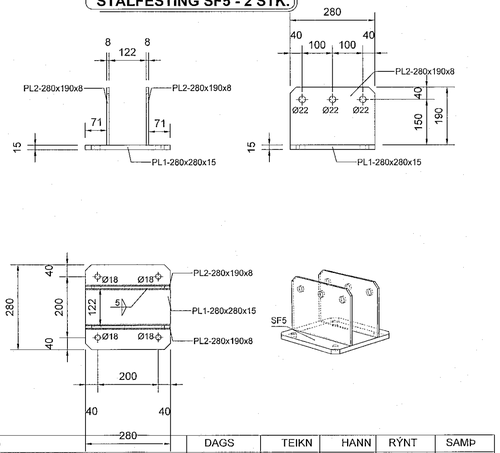

NR.	BREYTING	DAGS	TEIKN	HANN	RÝNT	SAMÞ
A	VERKTEIKNING	07.03.2022	MM	MM	JÞF	JÞF

F.H. VERKFRÆÐISTOFU REYKJAVÍKUR:
JÓN ÞÓR FINNBOGASON - KT: 200977-5059
HÖNNUNARSTJÓRI: 200367-4229

Verkfræðistofa REYKJAVÍKUR
FISKISLÓÐ 75, 101, REYKJAVÍK KT: 560415-0600

VERK:
BORGAHELLA :17
Hafnarfjörður

TEIKNING:
BURÐARVIRKI
SÉRMYND 03, 04 og 05

VERKNR.:		MKV.:
22012		1:10@A1
TEIKNAÐ:	HANNAÐ:	YFIRFARIÐ:
MM	MM	JÞF
DAGS:	TEIKNING NR:	ÚTGÁFA NR.:
07.03.2022	B402	A

©Öll afnot og afritun teikningar, að hluta eða í heild er háð skriflegu leyfi höfunda