


Öll mál takist/staðfæris á staðnum áður en smíði hefst. Misræmi í teikningum skal tafarlaust tilkynna hönnuðum. Teikningar arkitekta skal lesa með teikningum meðhönnuða.

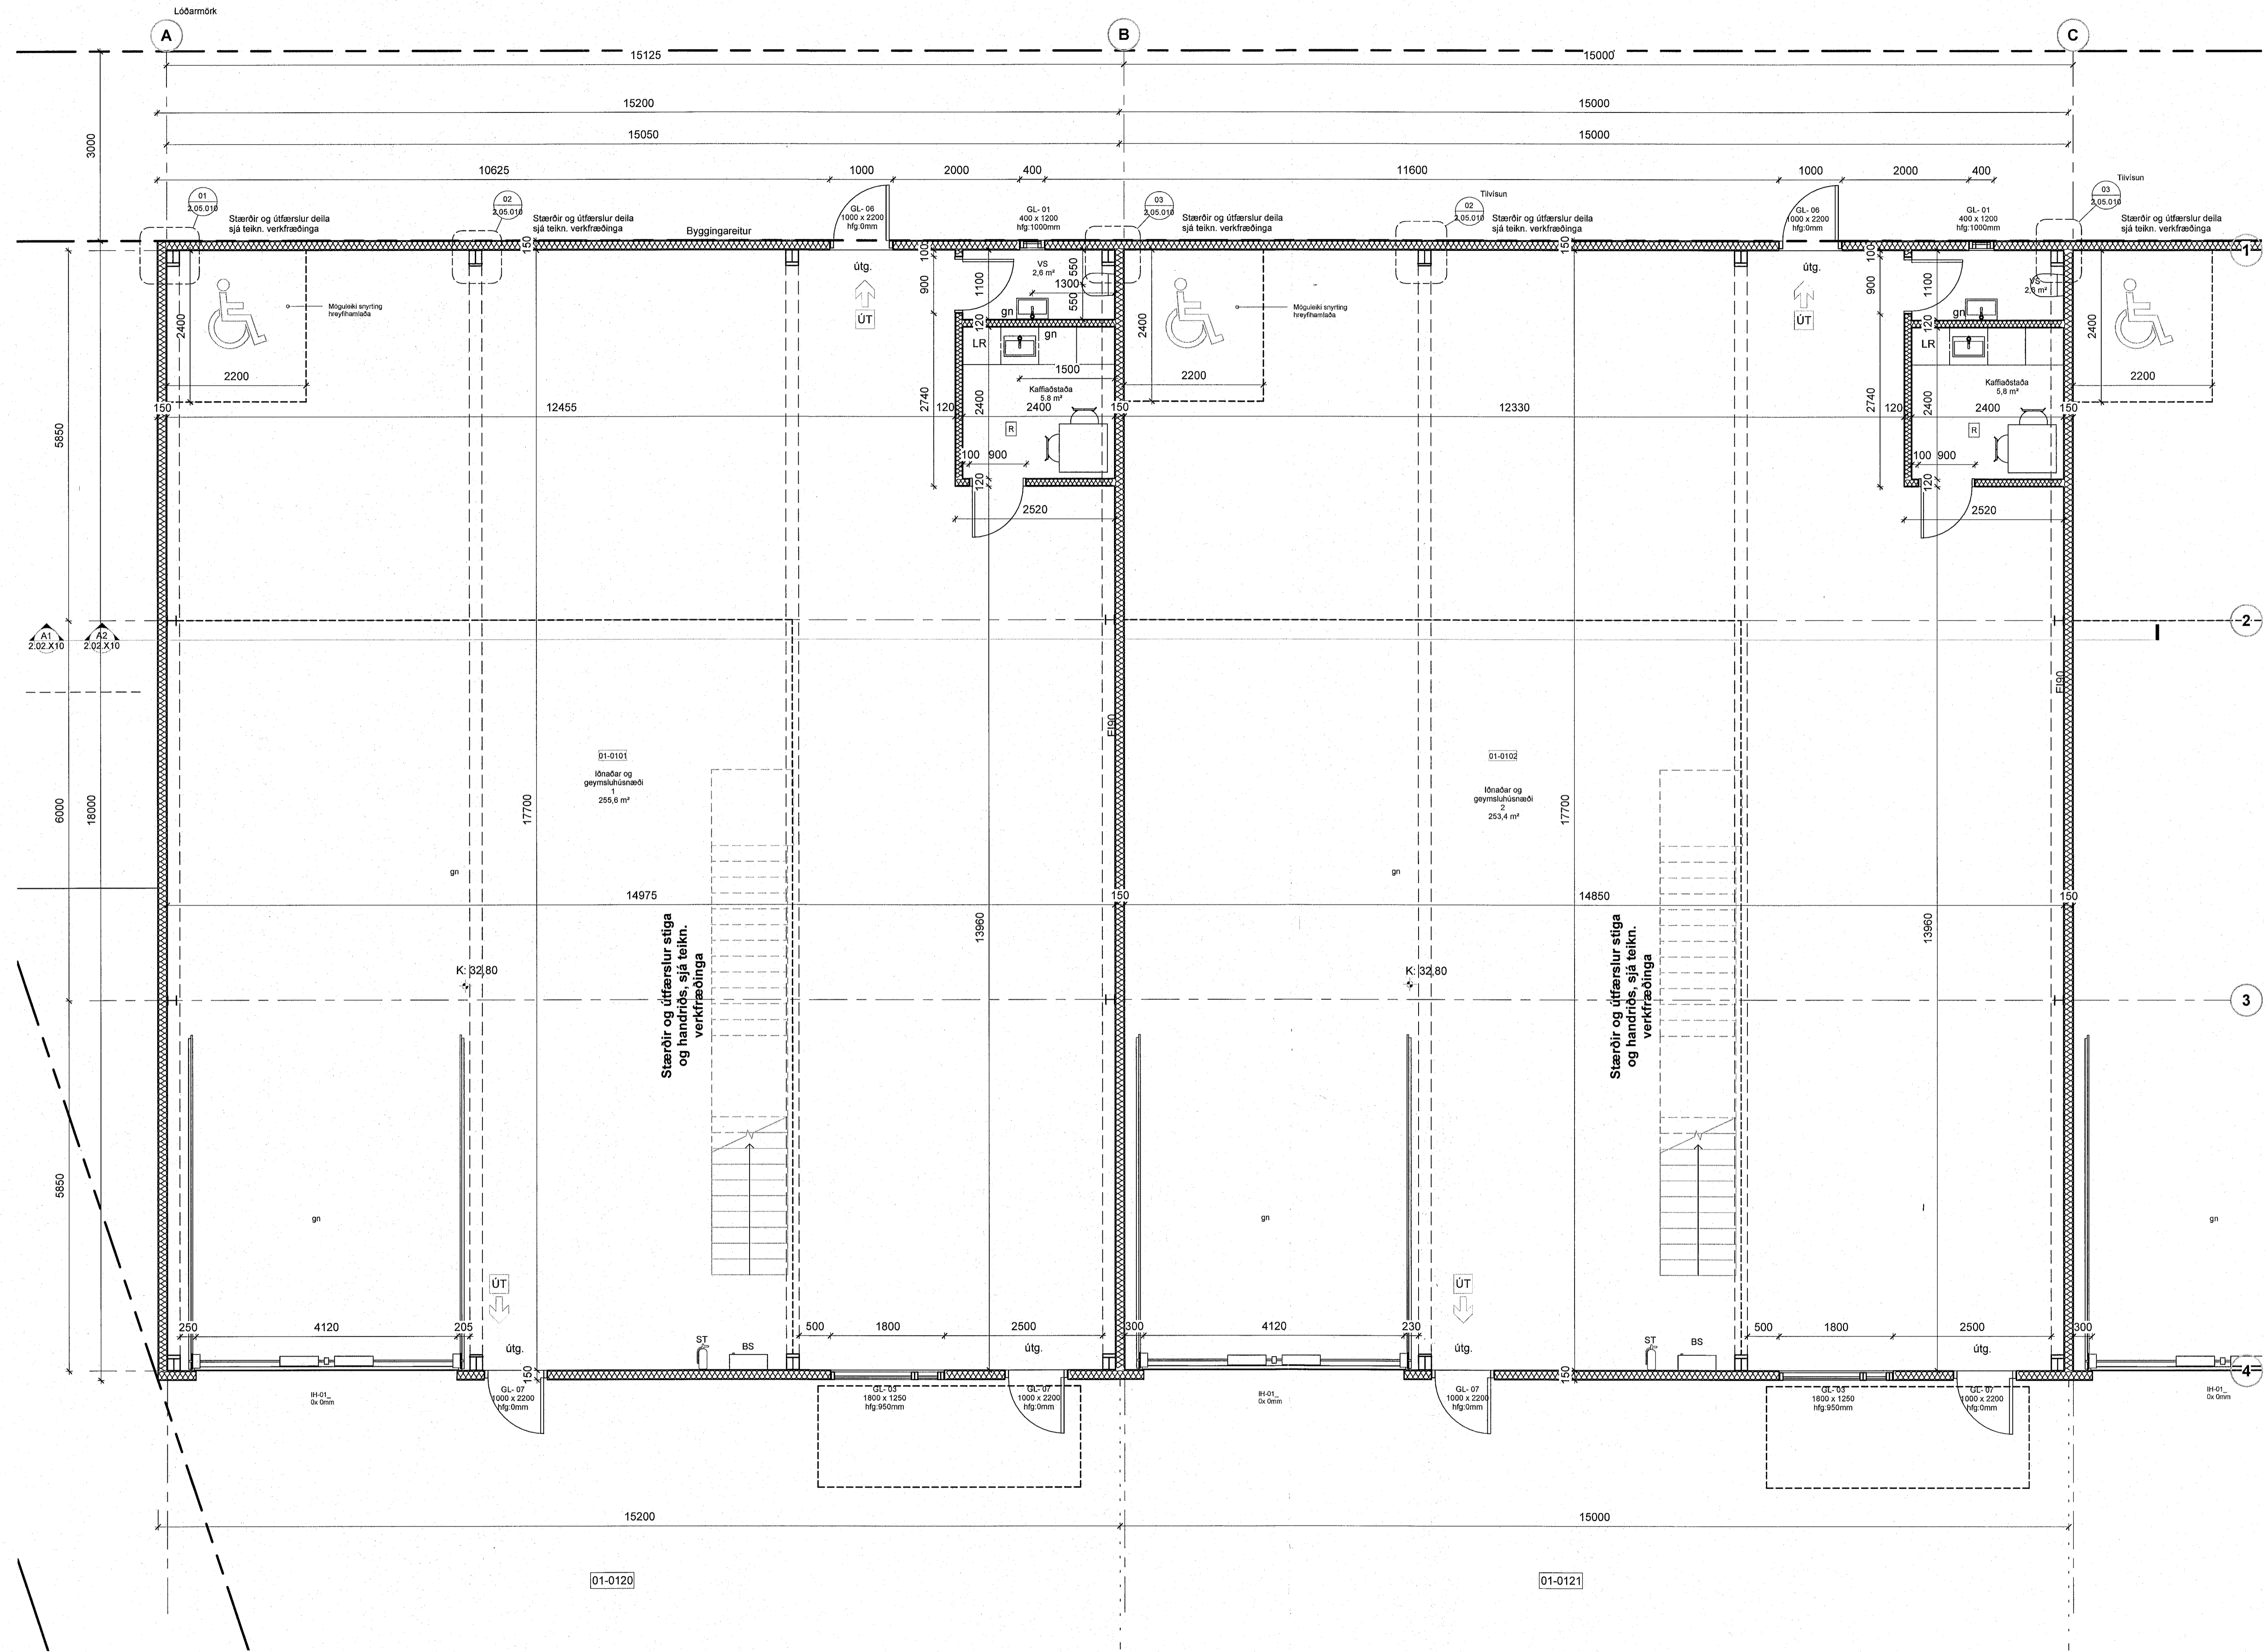

- Byggingareitur
- Lóðarmörk
- Bílastæði
- Inn/út ákstur
- Rýmismúmer
- Flóttaleið
- Slökkvitæki
- Brunaslanga
- Reykskyrnjari
- Gólf niðurfall

A	27.04.2023	Verkefningar útfærnar	JBB
Útg.	Dags.	Skýring	Br. af:

Verkhelti: **Dofrahella 2 - Hafnarfirði**
mhl 01
 lónaðarbil og Geymsluhúsnæði

Verkhliuti: **Grunnmynd 1. hæð A - hluti 1**

Teiknínúmer: **2.01.101**

Verknúmer: **19004**

Staðgreinir: **1400-1-17750020**

Lándaígnanúmer: **213113**

Matshluti: **01**

Málikvarði: **1:50**

Hannað af: **SH**

Teiknað af: **JBB**

Yfirfarið af: **SH**

Dagsetning: _____

Útgáfa: **A**


Samþykkt: *Sig. Þorlágsson*

ARK BOLHÓLT 8 - REYKJAVÍK

SÍMI: 570 5700 - FAX: 5705701
 arkthing@arkthing.is - www.arkthing.is

SIGURÐUR HALLGRÍMSSON, 170753-3139, ARKITEKT
 BIRKIR ÁRNASON, 200787-3159, BYGG.FR.
 HALLUR KRISTMUNDSSON, 220573-3899, BYGG.FR.
 HELGI MAR HALLGRÍMSSON, 210279-3429, ARKITEKT

HÖNNUÐUR ÁSKILUR BER ALLAN RÉTT A TERNINGUM - FJÓLFÓLDUN ER HÁÐ SKRIFLEIÐU SAMÞYKKT

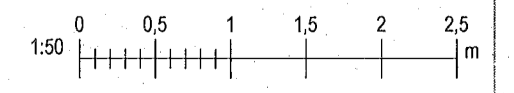

Premað: 5/26/2023 10:47:15 AM

Skjá: V:\1-Iðnadur\19004-1-Dofrahella 2\Revit\Dofrahella 2 - i vinnslu.rvt

Bláastærð: A1