

Öll mál takist/staðfærís á staðnum áður en smíði hefst.
Misræmi í teikningum skal tafarlaust tilkynna hönnuðum.
Teikningar arkitekta skal lesa með teikningum meðhönnuða.

- Byggingarreitir
- Lóðarmörk
- Bílastæði
- inn/út akstur
- Rýmisnúmer
- Flóttaleið
- Slökkvæðki
- Brunaslanga
- Reykskynjari
- Gólf niðurfall



A	27.04.2023	Verkefningar útgætur	JBB
Útg.	Dags.	Verkefningar útgætur	Br.af.
		Skýring	

Verkefni:	Dófráhella 2 - Hafnarfirði
	<i>mhl 01</i>
	lónaðarbil og Geymsluhúsnæði
Verkefni:	Grunnmynd 1. hæð A - hluti 2
Teiknínúmer:	2.01.102
Verknúmer:	19004
Staðgreinir:	1400-1-17750020
Landeignanúmer:	213113
Matshluti:	01
Mælikvarði:	1 : 50
Hannað af:	SH
Teiknað af:	JBB
Yfirfarið af:	SH
Dagsetning:	
Útgáfa:	A

Samþykkt: *Sig. Þryggvasson*

ARK BOLHOLT 8 - REYKJAVÍK
SÍMI: 570 5700 - FAX: 5705701
arkthing@arkthing.is - www.arkthing.is

SIGURDUR HALLGRÍMSSON, 170753-3139, ARKITEKT
BIRKIR ÁRNASON, 200787-3159, BYGG.FR.
HALLUR KRISTMUNDSSON, 220573-3899, BYGG.FR.
HELGI MAR HALLGRÍMSSON, 210279-3429, ARKITEKT

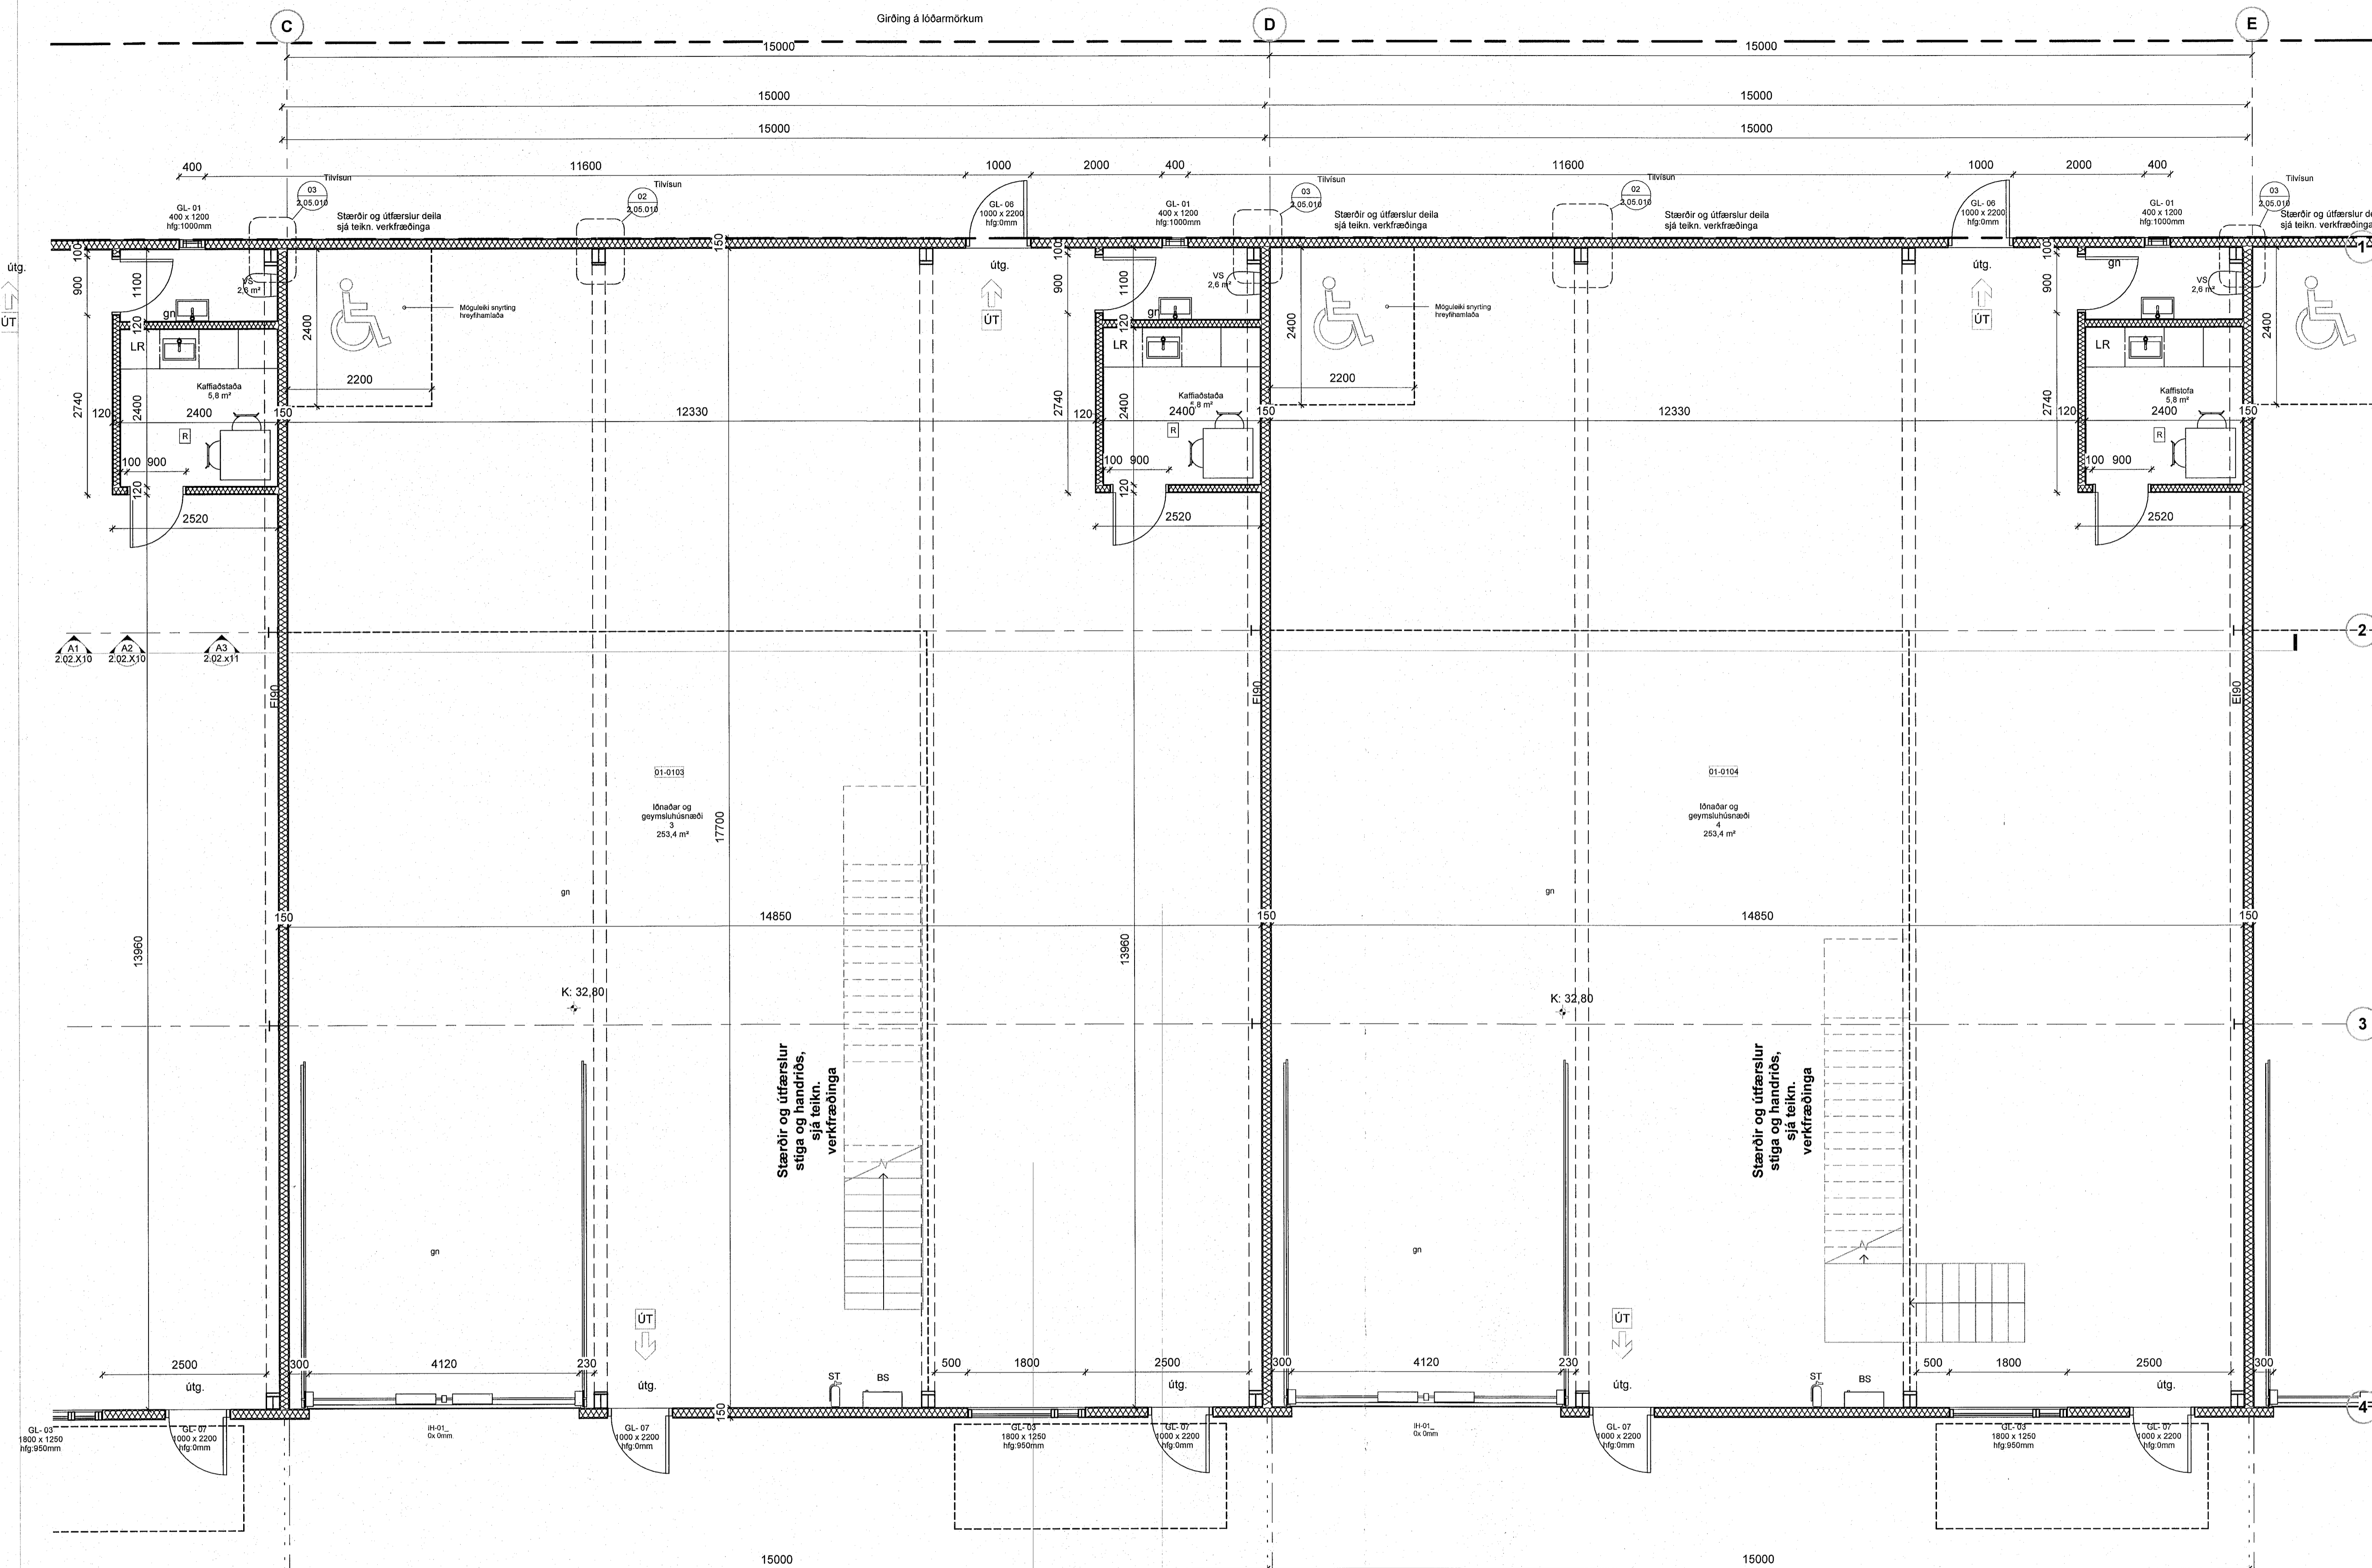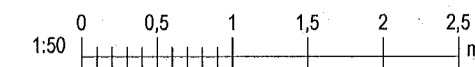

Skrá: V:\I-ldnadur\19004-1-Dofrahella 2\Rev\2\Dofrahella 2 - I vinnslu.rvt

Bláskaut: A1