


Öll mál takist/staðfærís á staðnum áður en smíði hefst. Misræmi í teikningum skal tafarlaust tilkynna hönnuðum. Teikningar arkitekta skal lesa með teikningum meðhönnuða.

- Byggingarreitir
- Lóðarmörk
- Bílastæði
- Inn/út ákstur
- Rýmiúmer
- Flöttaleið
- Stökktækni
- Brunaslanga
- Reykkyrnari
- Gólf niðurfall

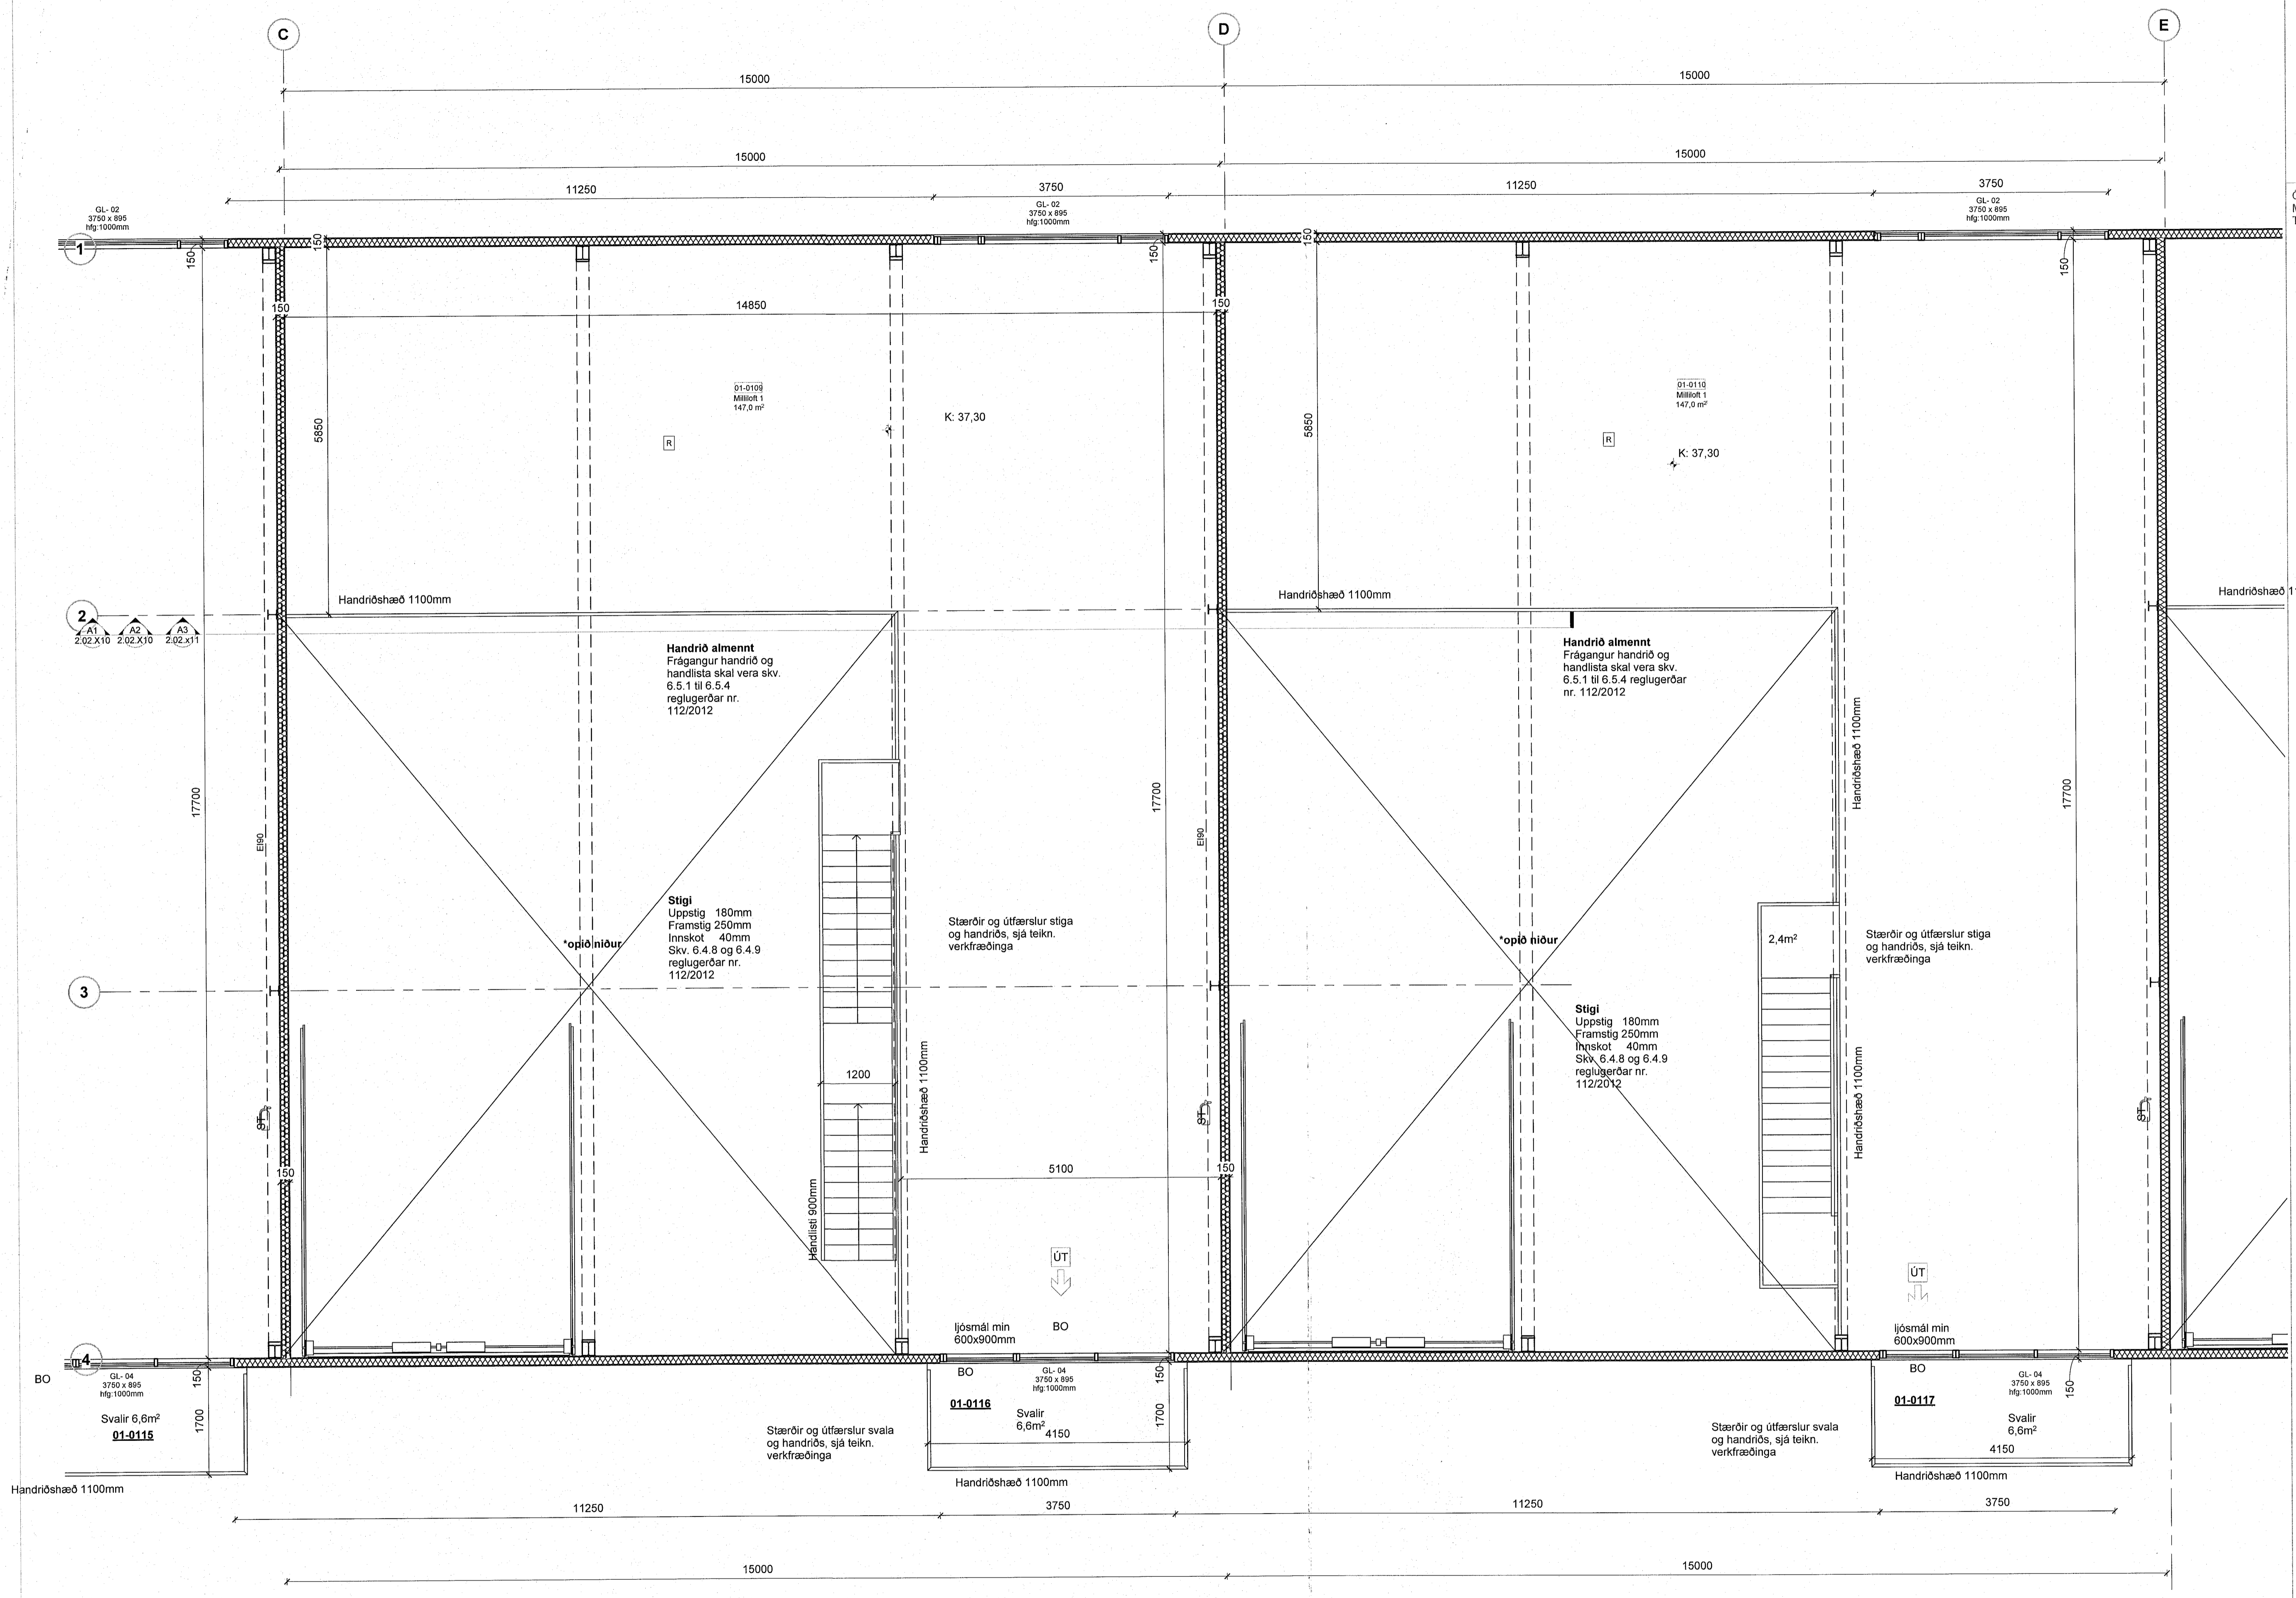

A	27.04.2023	Verkefningar útfærar	JBB
Útg.	Dags.	Skýring	Br.af.

Verkefni: **Dofrahella 2 - Hafnarfirði**
MHL 01
Iðnaðarbil og Geymsluhúsnæði

Verkefni: **Grunnmynd 2. hæð A - hluti 2**

Teiknúmer: **2.01.202**

Verknúmer: **19004**

Staðgreinir: **1400-1-17750020**

Landeignanúmer: **213113**

Matshluti: **01**

Mælikvarði: **1 : 50**

Hannað af: **SH**

Teiknað af: **JBB**

Yfirfarir af: **SH**

Dagsetning: **A**

Útgáfa: **A**

Samþykkt: *Sigrún Þorvaldsson*

ARKHING BOLHOLT 6 - REYKJAVÍK
Sími: 570 5700 - Fax: 5705701
arkhing@arkthing.is - www.arkthing.is

SIGURDUR HALLGRÍMSSON, 170753-3139 ARKITEKT
BIRKIR ÁRNÁSSON, 200787-3199 BYGG FR.
HALLUR KRISTJÓNDSSON, 222573-3899 BYGG FR.
HELGI MAR HALLGRÍMSSON, 210279-3429 ARKITEKT

HÖNNUNUR ÁSKULUR SÉR ALAN RETT Á TEIKNINGUM - FÖLDFÖLUNUR ER HÁÐ SKRIFLESI SAMÞYKKT

